


M 1:500

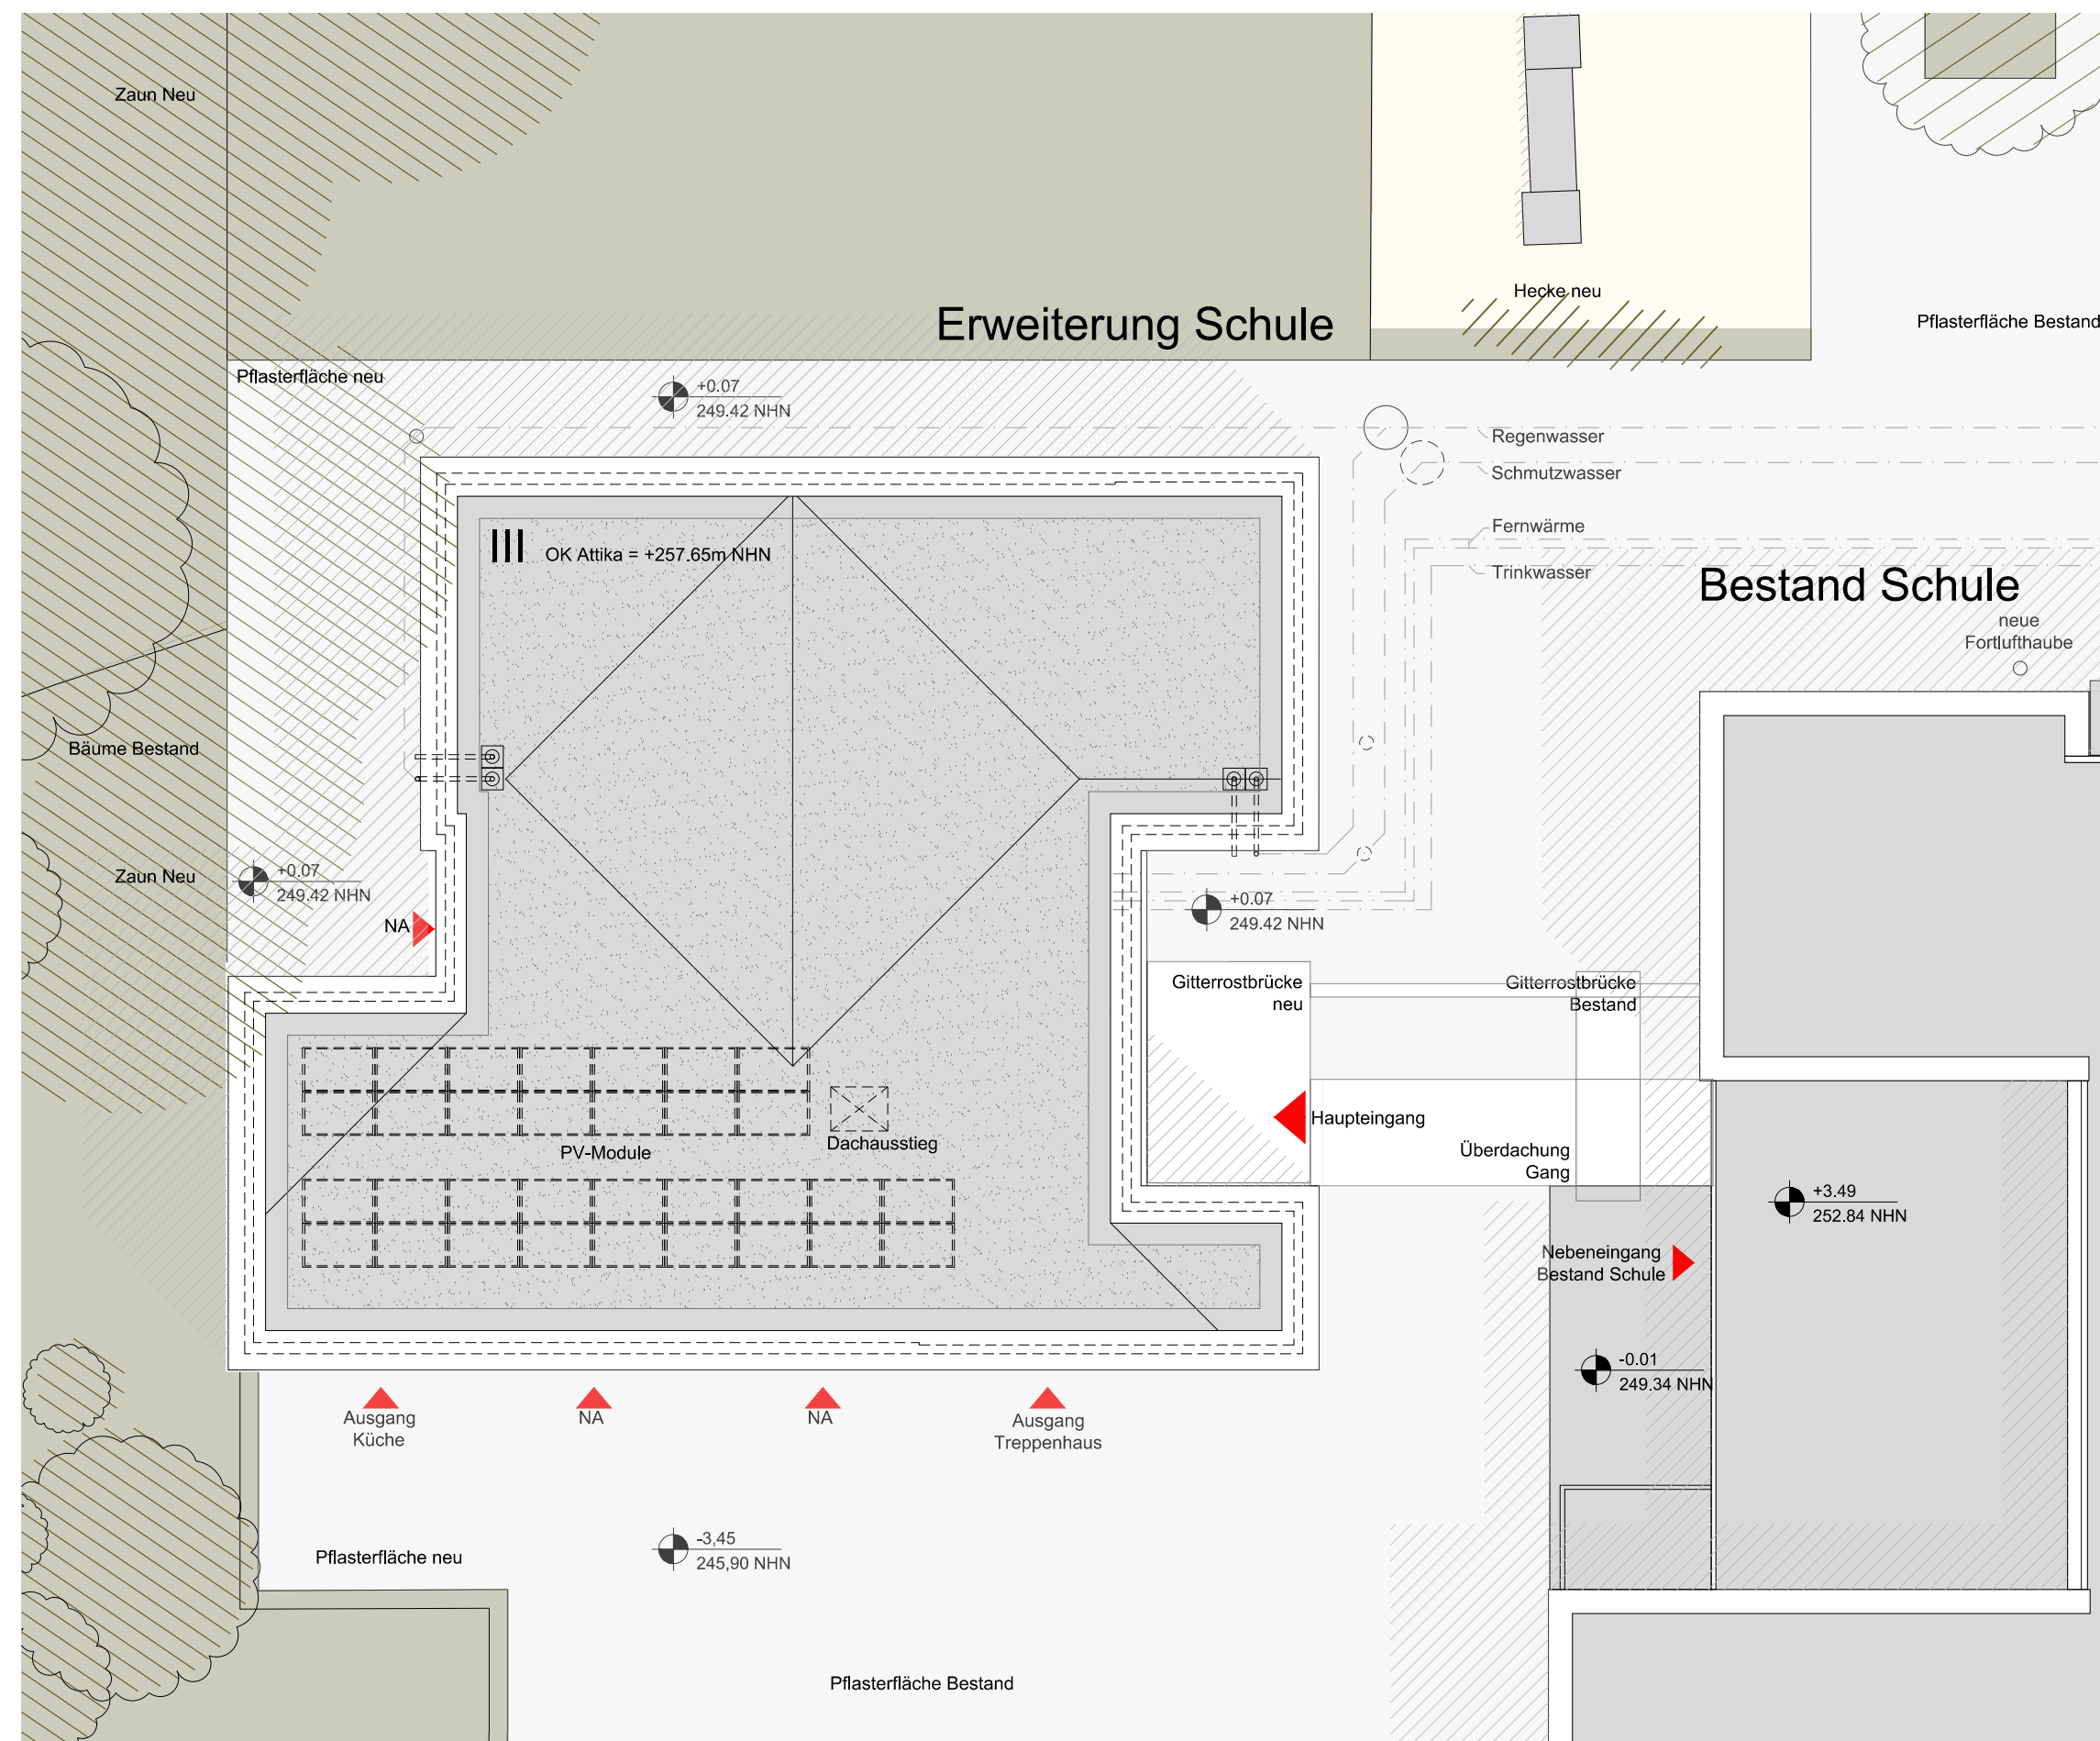

M 1:250

Übersicht  
**Bauntrag**  
 Grundriss UG ± 0.00 =249.35m üNNH

Projektname: **GGG Branderfeld**  
 Schagenstraße 40  
 52078 Aachen

Projekt-Nr.: **190-2**  
 Flur-Nr. 30  
 Flurstück 768

Bauherr

**Stadt Aachen Gebäudemanagement**  
 Herr Platen  
 Lagerhausstraße 20  
 52058 Aachen

Tel.: 0241-432-2667  
 Mobil: 0151-46782305  
 E-mail: georg.platen@mail.aachen.de

Datum/Unterschrift/Stempel

Architekt

**HAHN HELTEN + ASS. ARCHITEKTEN GMBH**  
 Schurzeller Str. 27  
 52074 Aachen  
 www.hahn-helten.de

Tel.: 0241/900 399-0  
 Fax.: 0241/900 399-99  
 E-Mail: mail@hahn-helten.de

Datum/Unterschrift/Stempel

Dateipfad C:\ACAD_TEMP\AcPublish_18700\	Layoutname 500_250	Plotstiltabelle HH_1000.ctb
Dateiname 190_2-4-GGS_LP.dwg		

Gez. VH	Gepr. VH	Planinhalt <b>Lageplan</b>
Maßstab 1:500/1:250		
Format HH (420.00 x 841.00 mm)	Plan Nr.   Projekt   Gewerk   LPH   Bauteil   Art   Inhalt   Nr.   Index	<b>190-2-ARC-4-00-GR-LP-01-0</b>
Plottdatum 16.12.2019		