


Y 299348.867
X 5629134.559

Y 299535.117
X 5629134.559

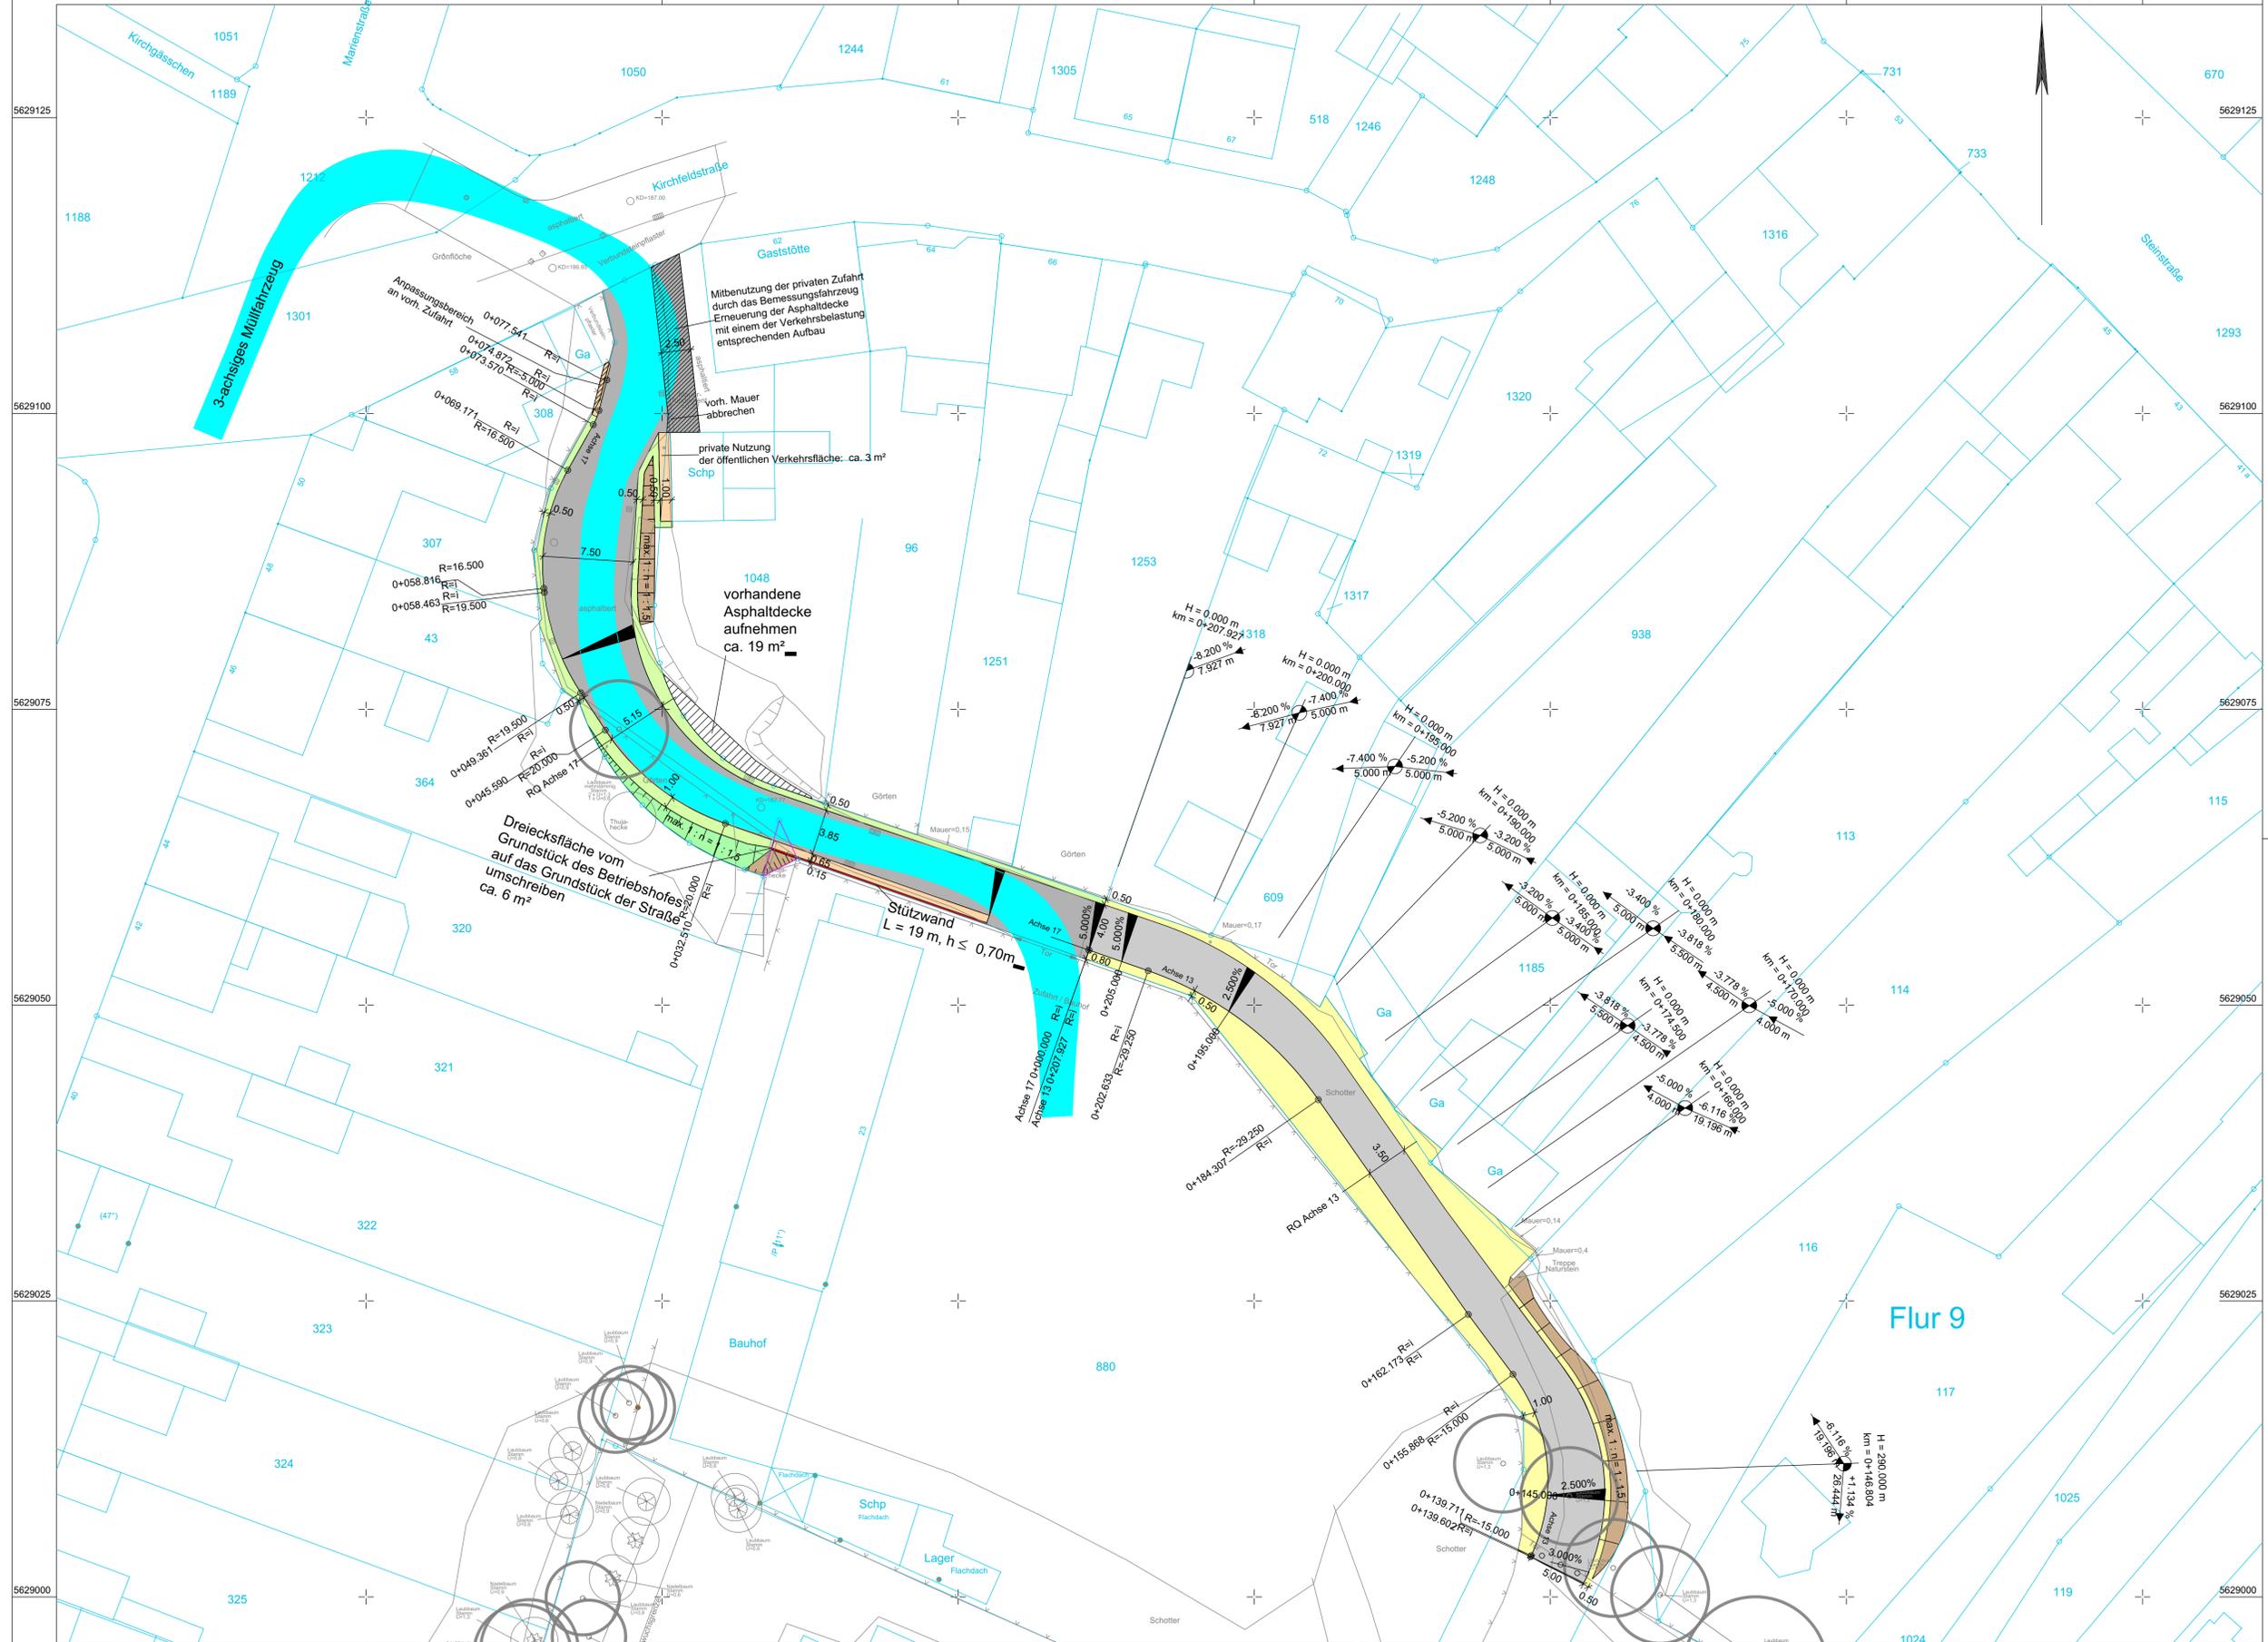

Legende

- Fahrbahn
- Schutzstreifen bzw. Abstellfläche
- Bankett
- Dammböschung
- Einschnittsböschung
- Stützwand
- Kataster
- Grunderwerb
- zu entsiegelnde private Grundstücksfläche
- Schotterfläche - Angleichungsbereich
- Absperreffosten: herausnehmbar, abschließbar

Y 299348.867
X 5628996.059

Y 299535.117
X 5628996.059

AGEVA GmbH & Co.KG
Friedenstr. 11-13 52080 Aachen
Tel.: 0241/968280 Fax: 0241/167581

Arbeitsgemeinschaft
Entwicklungs- und
Verkehrsplanung Aachen

bearbeitet	Datum	Name	Aachen, den
gezeichnet	07.12.2021	Nießen	
	07.12.2021	Nießen	

Deutsche Reihenhäuser

Auf Trimpersfeld in Eilendorf

Entwurfs- / Ausführungsplanung

Dat.	bearb.	gez.	gepr.	Nr.	Art der Änderung

Aufgestellt: _____ Genehmigt: _____

Anlage Nr.2
Blatt Nr.2
Blattgröße :
97.00 x 59.40
Lageplan - Noterschließung
Maßstab 1 : 250