


P:\11 Strassenbau_Projekte\Projekte\0000_800_ Straßenerneuerung_nach_STAWAG\2020_801_Nizzaallee\Pläne CAD\2020_801.dgn

LEGENDE

-  vorh. Bordstein Natur
-  gepl. Bordstein Natur
-  gepl. Hochbordstein
-  gepl. Tiefbord
-  gepl. Bordabsenkung
-  vorh. Lampe
-  gepl. Lampe
-  vorh. Ablauf
-  gepl. Ablauf
-  vorh. Zaun
-  vorh. Mauer
-  vorh. Hecke
-  **9990131** Knotenpunkt
-  vorh. Baum
-  Fahrbahn
-  Rinne
-  Gehweg
-  Anpassungsbereich
-  Grünfläche/Baumfeld
-  Taktile Hilfen



Änderungen:
 13.2.2020 Zi
 Quergefälle Nordseite
 10.2.2020 Zi
 Schnitte

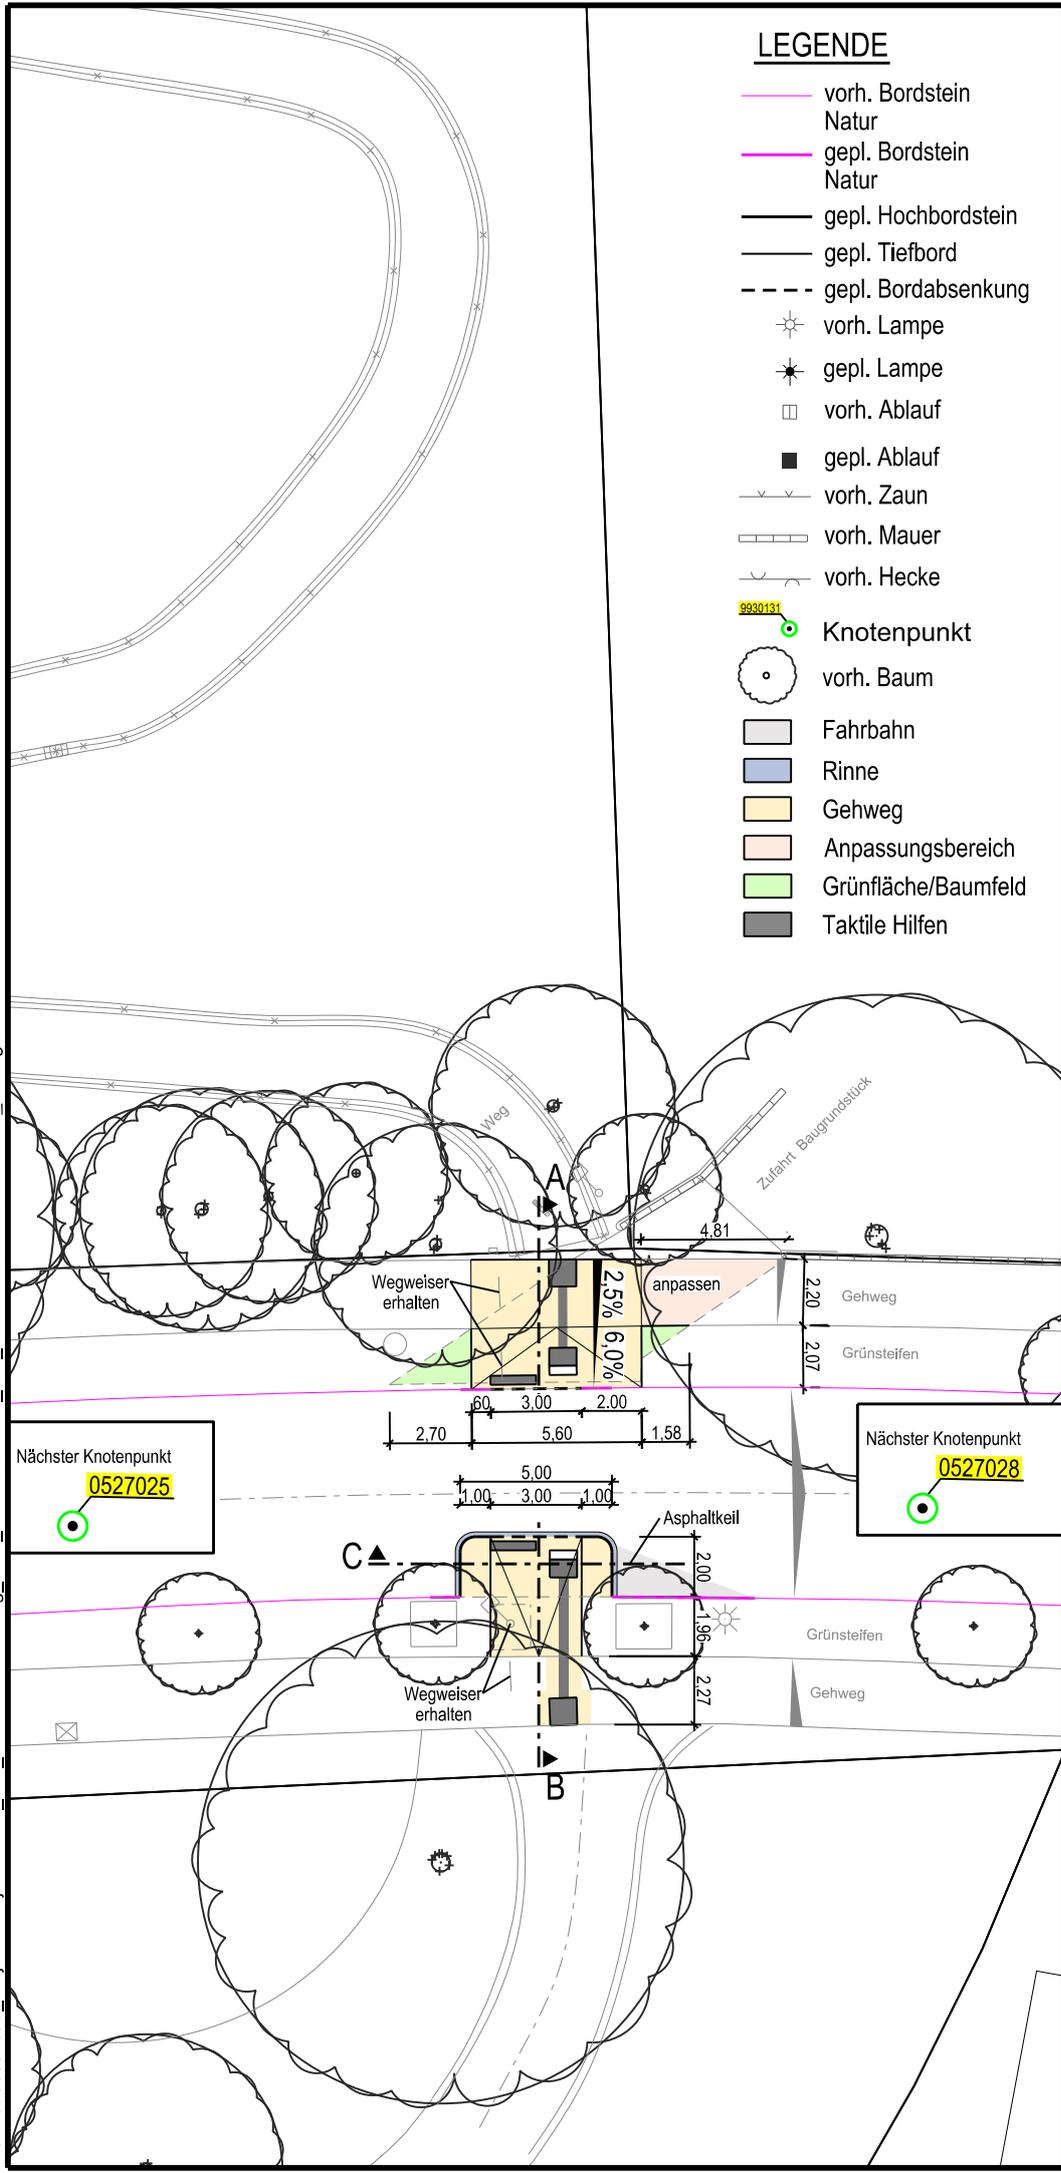

Nizzaallee

Querung

Lageplan

M. = 1 : 250

5 m

Plan Nr: 2020_801_L1

bearbeitet: ZI
 gezeichnet: ZI

6. Februar 2020

Dezernat Planung,
 Bau und Mobilität

Frauke Burgdorff
 Stadtbaurätin
 Fachbereich 61

Uwe Müller
 Abteilung 61/700

Dr. Silke Roder

Beraten und beschlossen:

B0:

MA: