


**Hinweis:**  
Dieser Lageplan stellt keinen Markierungs- und Beschilderungsplan dar. Die dargestellten Informationen (Markierungen, Beschilderungen etc.) dienen nur dem Verständnis der Verkehrsregelung in der Planung und erheben keinen Anspruch auf Vollständigkeit. Die vollständigen Markierungs- und Beschilderungspläne werden zu einem späteren Zeitpunkt erstellt.

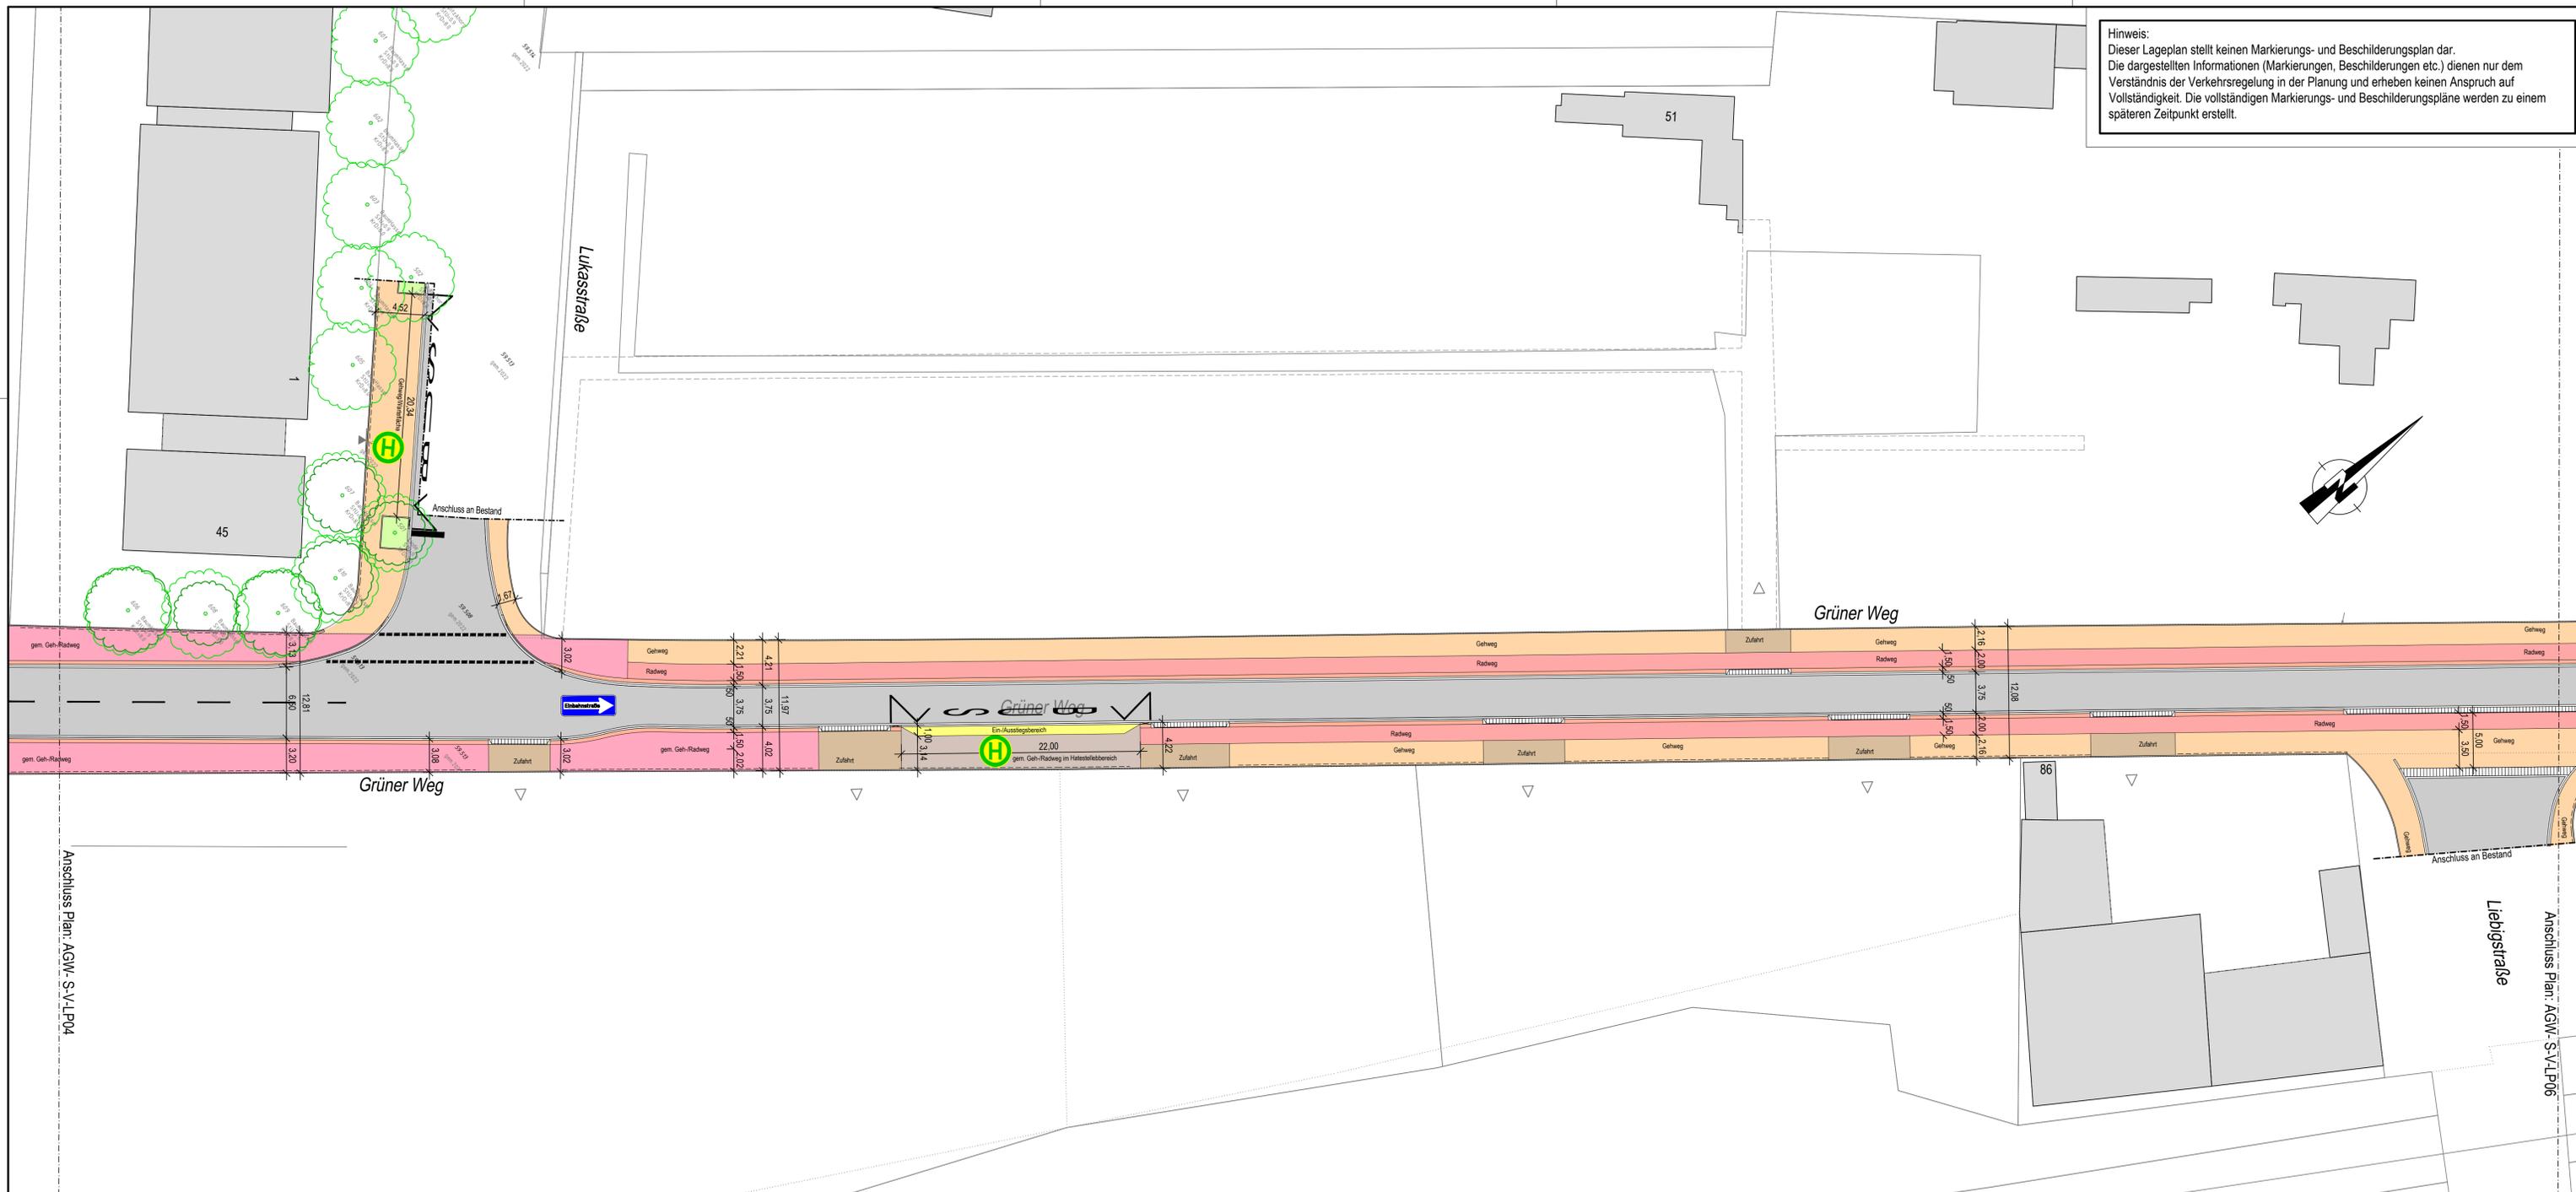

### Zeichenerklärung

Vermessung/Bestand		Planung	
△ Trigonometrischer Punkt	○ Aufnahmeort	Fahrbahn Asphaltbauweise	Hochbordsteine
○ Kleinpunkte	• Grenzpunkte	Gehweg Pflasterbauweise	Rundbordsteine
• Einzelpunkte	• Höhenbolzen	Radweg Pflasterbauweise	Busbordsteine
⊗ Schachdeckel (Ø 80 cm)	⊗ Schachdeckel (Ø 62,5 cm)	Geh- und Radweg Pflasterbauweise	Tiefbordsteine
⊗ Wasserschieber	⊗ Gasschieber	Radweg Sicherheitsstreifen	Flügelsteine
⊗ Hydrant	⊗ Überflurhydrant	Verkehrsinsel	Busbord-Übergangsteine
⊗ Schieber undefiniert	■ Straßenaufbau 30 x 50 cm	Parken Pflasterbauweise	Einfahrtsschwelle
■ Straßenaufbau 50 x 50 cm	■ Bergablauf 50 x 100 cm	Zufahrt Pflasterbauweise	Rampenschwellenstein
■ Wegweiser / Hinweisstafel	■ Lichtsignalanlage	Grünfläche	Baum Bestand (entfällt)
■ Verkehrszeichen	■ Beleuchtungsmast		
■ Wegweiser / Hinweisstafel	■ Beleuchtungspfeilschirmmast		
■ Fahnenmast	■ Bushaltestelle		
▲ Poller	▲ Kabelschacht (rechteckig)		
▲ Kabelschacht (quadratisch)	▲ Verteilerkasten		
▲ Verteilerkasten	▲ Hauseingang		
▲ Hauseingang	▲ Punkt		
▲ Punkt	▲ Geländepunkt		
▲ Geländepunkt	▲ Mast rund		
▲ Mast rund	▲ Holzmast		
▲ Holzmast	▲ Telefon		
▲ Telefon	▲ Mülleimer		
▲ Mülleimer	▲ Baum		
▲ Baum	▲ Baumstumpf		
▲ Baumstumpf	▲ Denkmal		
▲ Denkmal			

# VORABZUG

Würselen, den XX. XX 2023		Planverfasser:	
Projekt-Nr.: 2022-04-30	Blatt-Nr.: AGW-S-V-LP05.1a	<b>Ingenieurgesellschaft Quadriga mbH</b> Monnerstraße 24 52146 Würselen Tel.: 0 24 05 / 8 02 80-0 Fax: 0 24 05 / 8 02 80-29 e-mail: info@iq-mbh.de www.iq-mbh.de	
Datum: 28. Juli 2023	Variante 1		
Format: 445 x 1160 mm	Datenname: AGW-S-V-LP01_Variante 1a.dwg		

Fachbereich Stadtentwicklung, -planung und Mobilitätsinfrastruktur Die Oberbürgermeisterin  
**stadt aachen**

<b>Umgestaltung Grünener Weg in Aachen</b>		Dezernat Planung, Bau und Mobilität
Ausbau von Lombardenstraße bis Prager Ring		Stadtbaurätin Frauke Burgdorff
<b>Lageplan 0+900,00 - 1+130,00</b>	<b>M. = 1 : 250</b>	Fachbereich Stadtentwicklung, planung und Mobilitätsinfrastruktur
Plan Nr: 2022_xxx_L5	bearb.: K. Rosenboom	gez.: N. Groschupp
Nr.	Datum	Planänderung
		bearbeitet:
		Isabel Strehle
		Abteilung Verkehrsplanung und Mobilität
		Monat 200X

In der Bezirksvertretung Aachen-beraten und beschlossen am:	Im Mobilitätsausschuss beraten und beschlossen am:
---	--