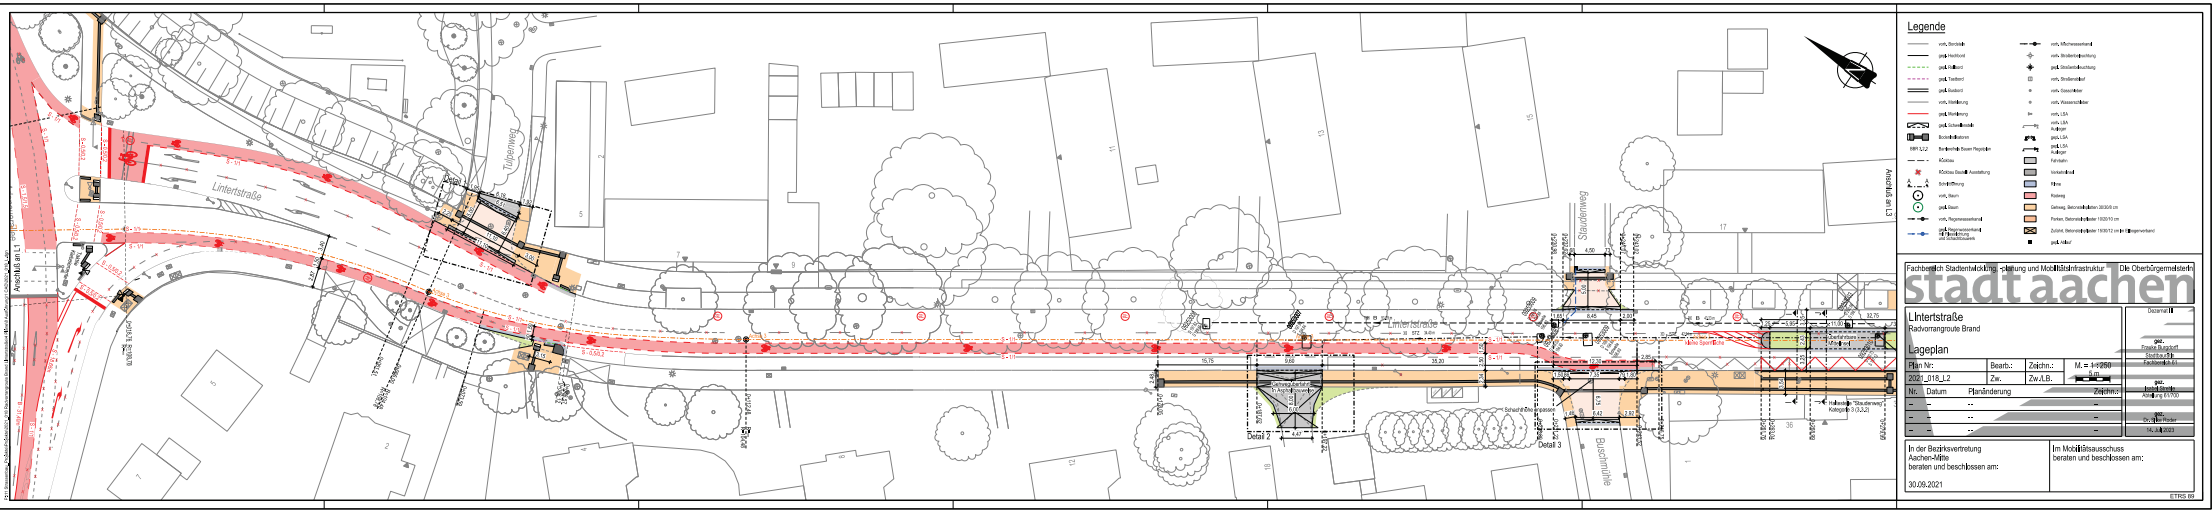
Legende
Lintertstraße
Tulpenweg
Staudenweg
Detail 2
Detail 3
Schacht Ø1m
Hallenrohr "Staudenweg" Kolmgröße 0.3-0.2x0
Fachbereich Stadtentwicklung, -planung und Mobilitätsinfrastruktur
Die Oberbürgermeisterin
stadt aachen
Lintertstraße
Radvorrangroute Brand
Lageplan
Plan Nr:
Bearb.:
Zeichn.:
M. = 1:250
2021_018_L2
Zw.
Zw./LB.
Nr.
Datum
Planänderung
Zeichn.:
In der Bezirksvertretung Aachen-Mitte beraten und beschlossen am:
30.09.2021
Im Mobilitätsausschuss beraten und beschlossen am:
ETRS 89