




BA 02

BA 01

ID 013-015-01  
Verwaltungsgebäude


- Liegenschaftsgrenze E26
- ..... Flurstücksgrenze
- - - - Flächenzuordnung

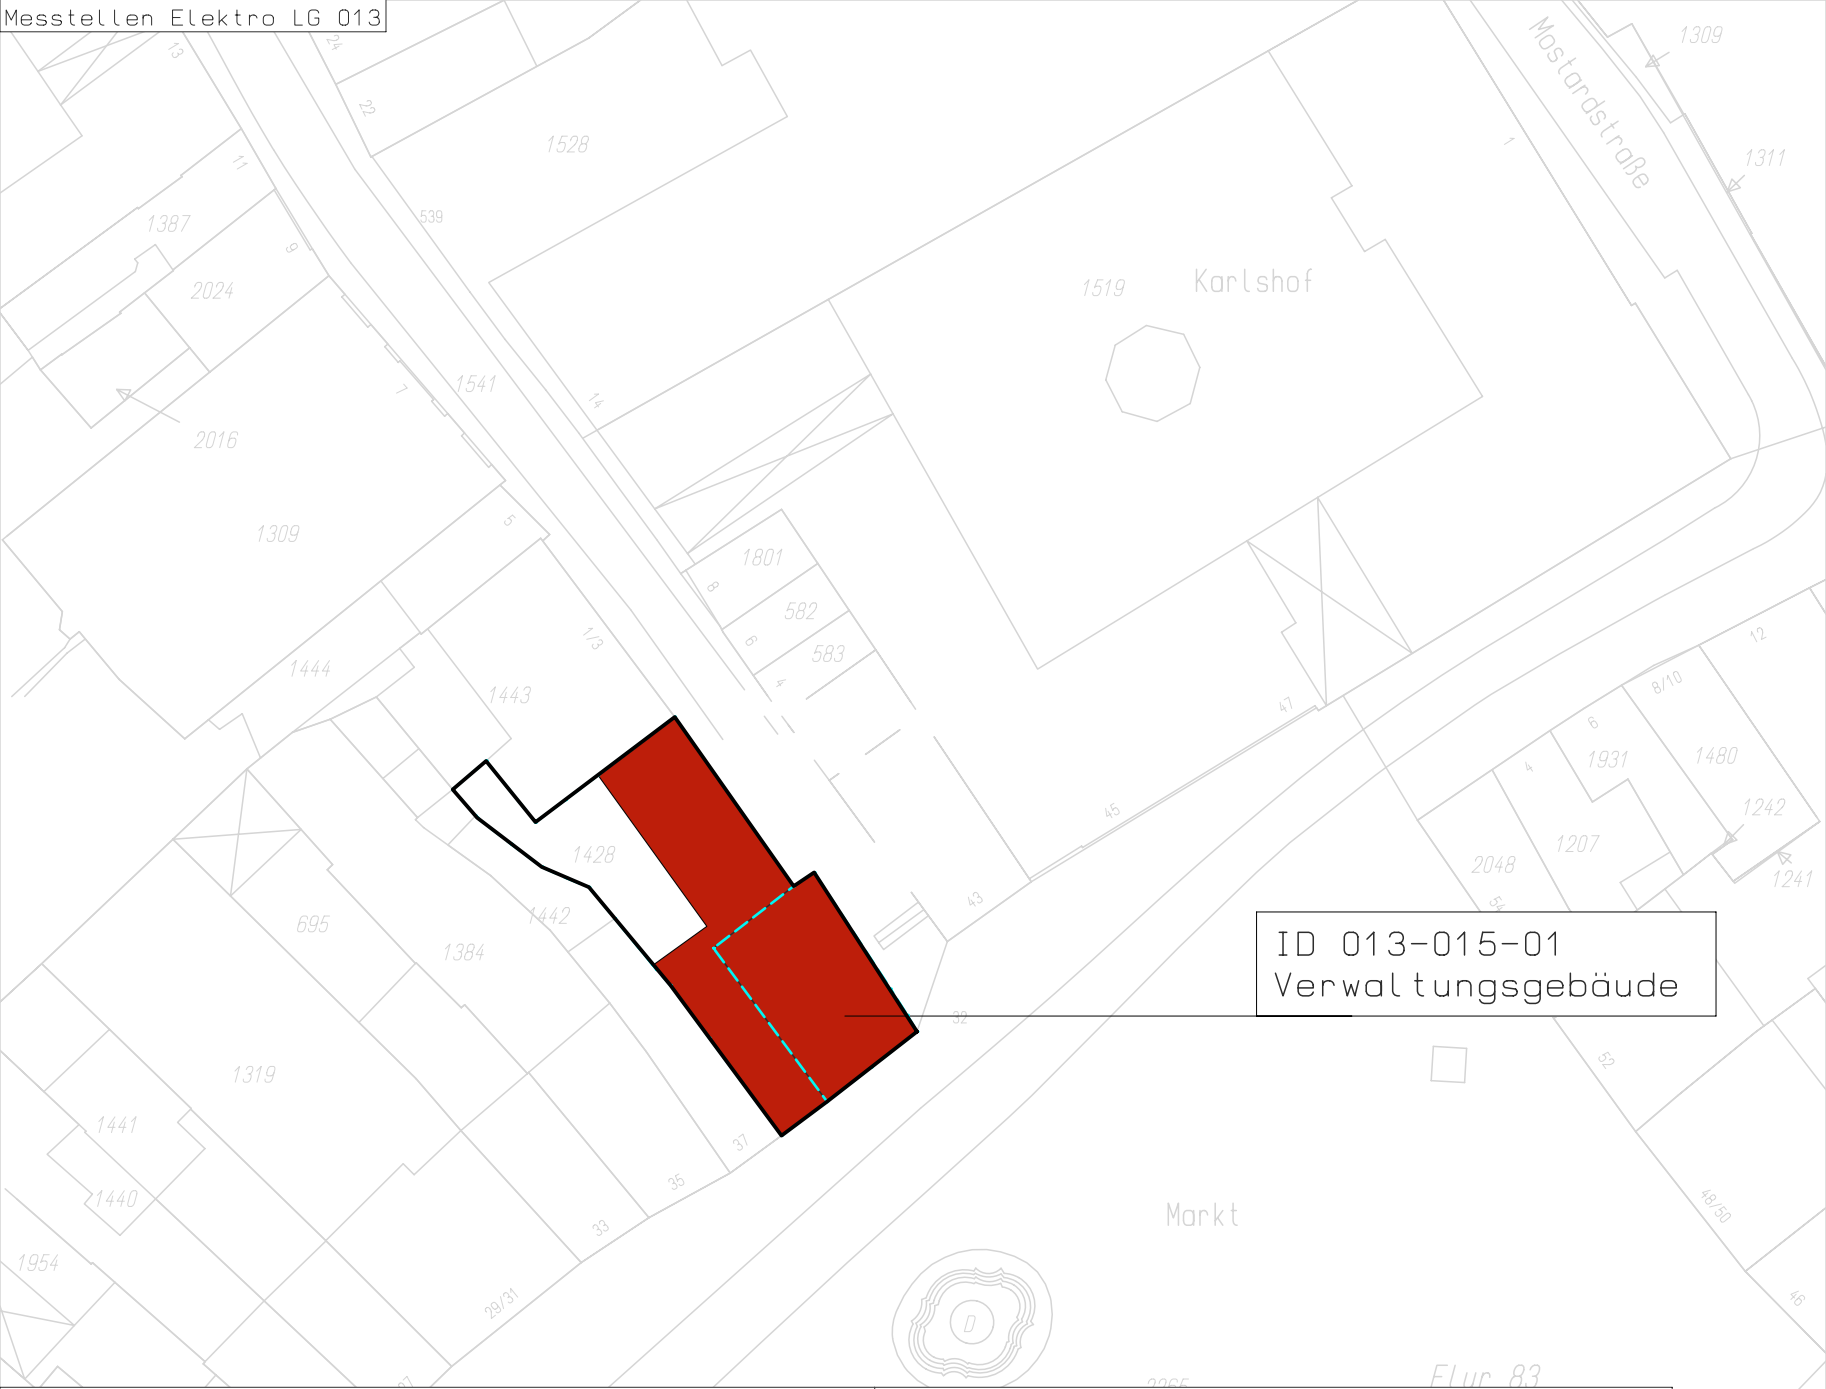

ID 013-015-01  
Verwaltungsgebäude

— Liegenschaftsgrenze E26  
..... Flurstücksgrenze  
- - - - - Flächenzuordnung

■ Hauptmessst. 013-E-01  
— Untermessstellen

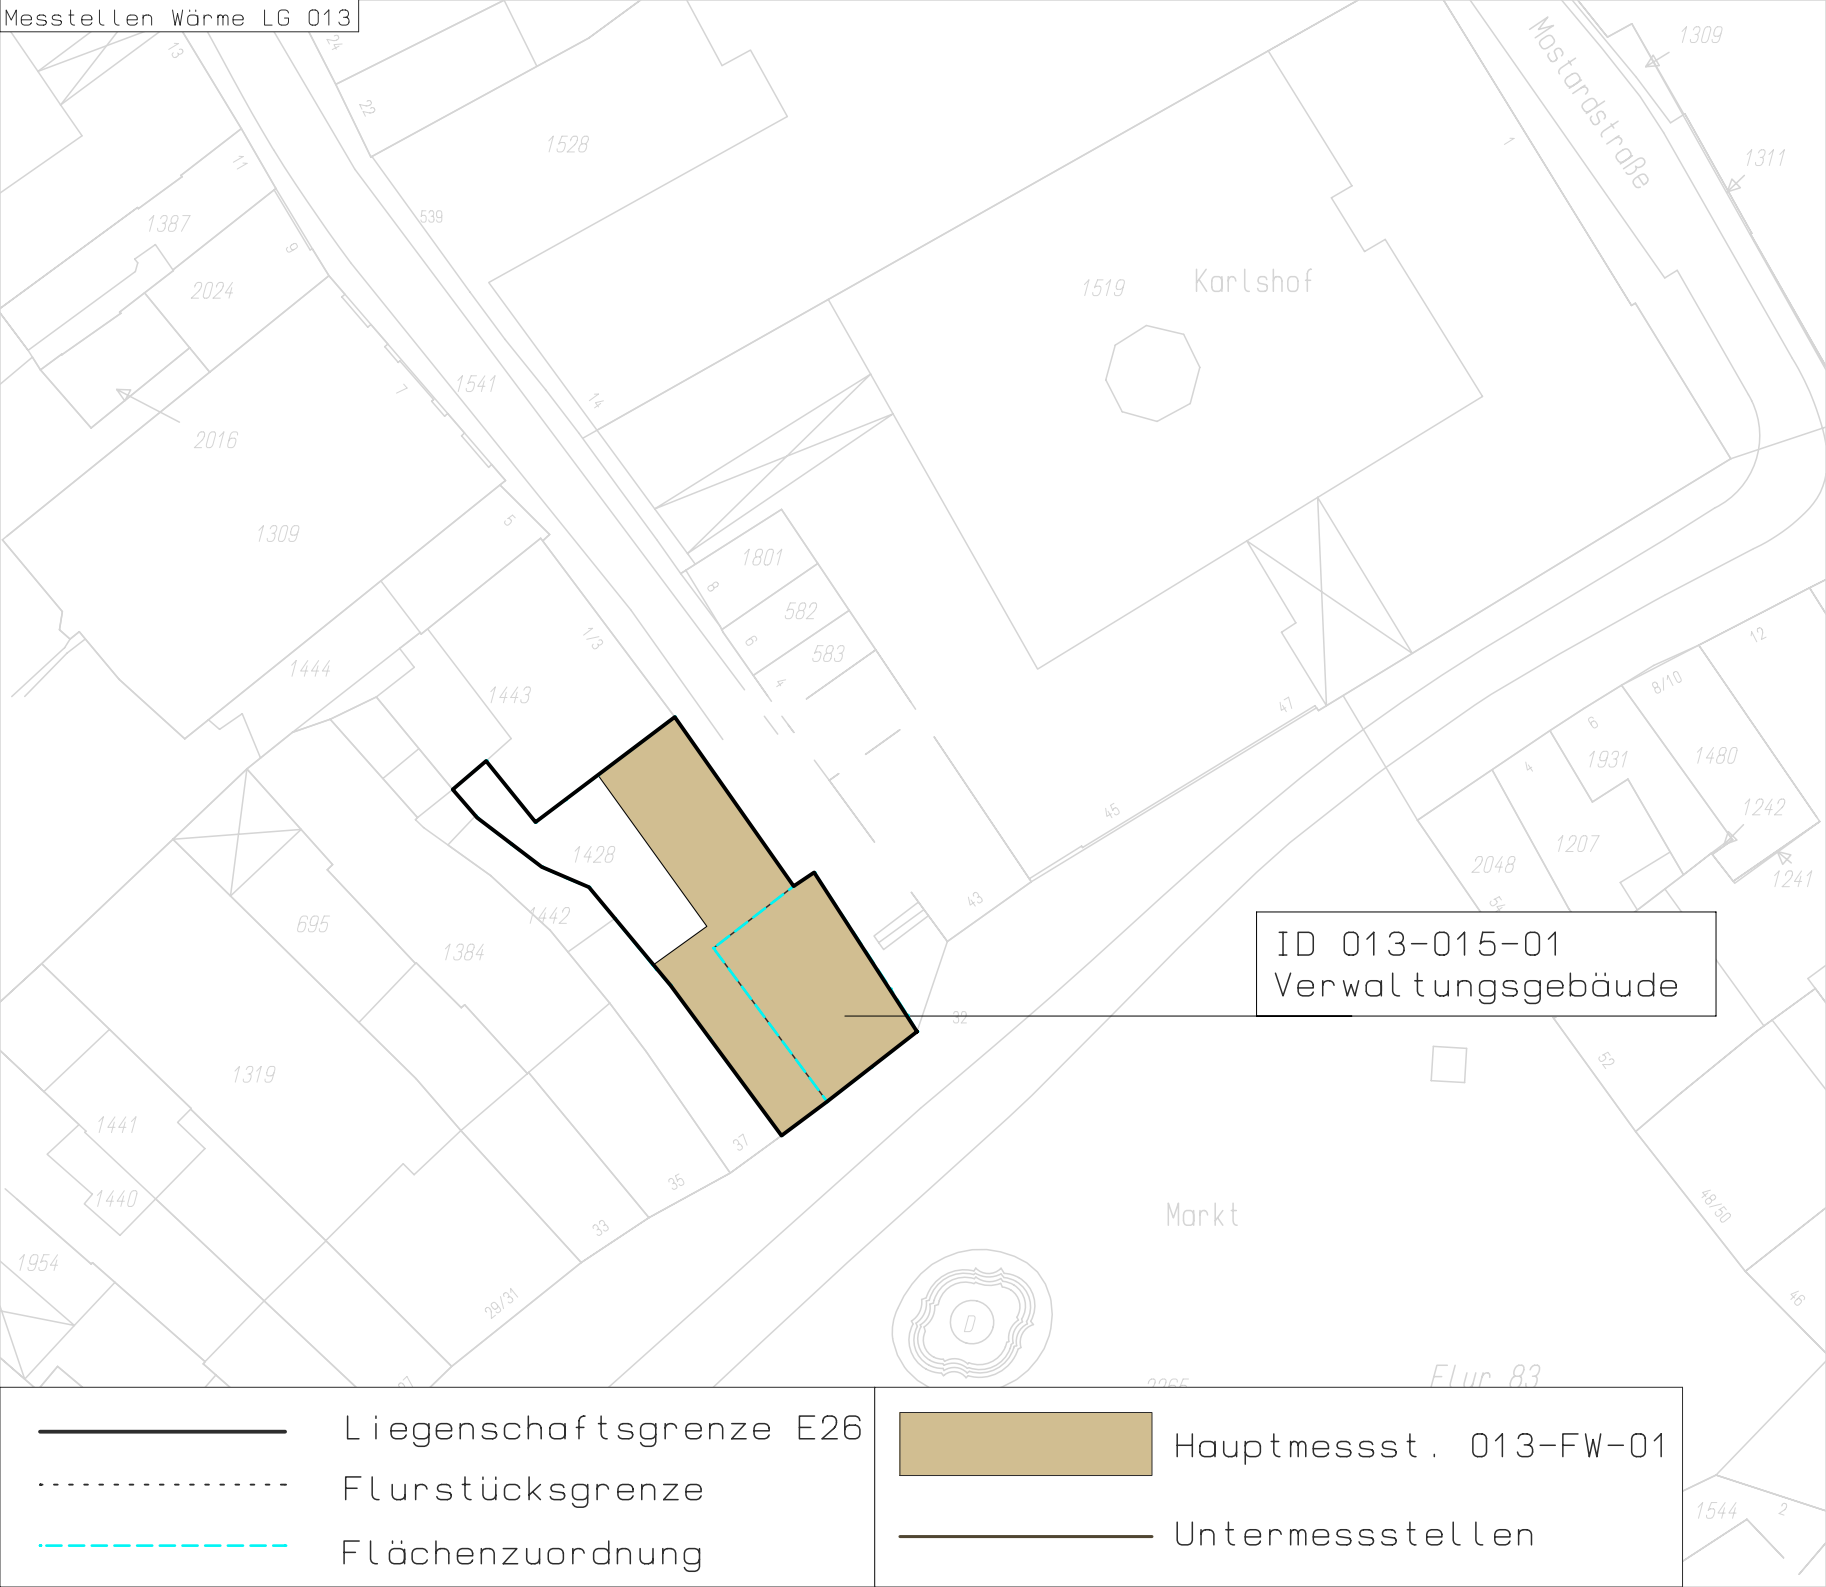

ID 013-015-01  
Verwal tungsgebäude



Liegenschaftsgrenze E26



Flurstücksgrenze




Flächenzuordnung



Hauptmessst. 013-FW-01



Untermesstellen

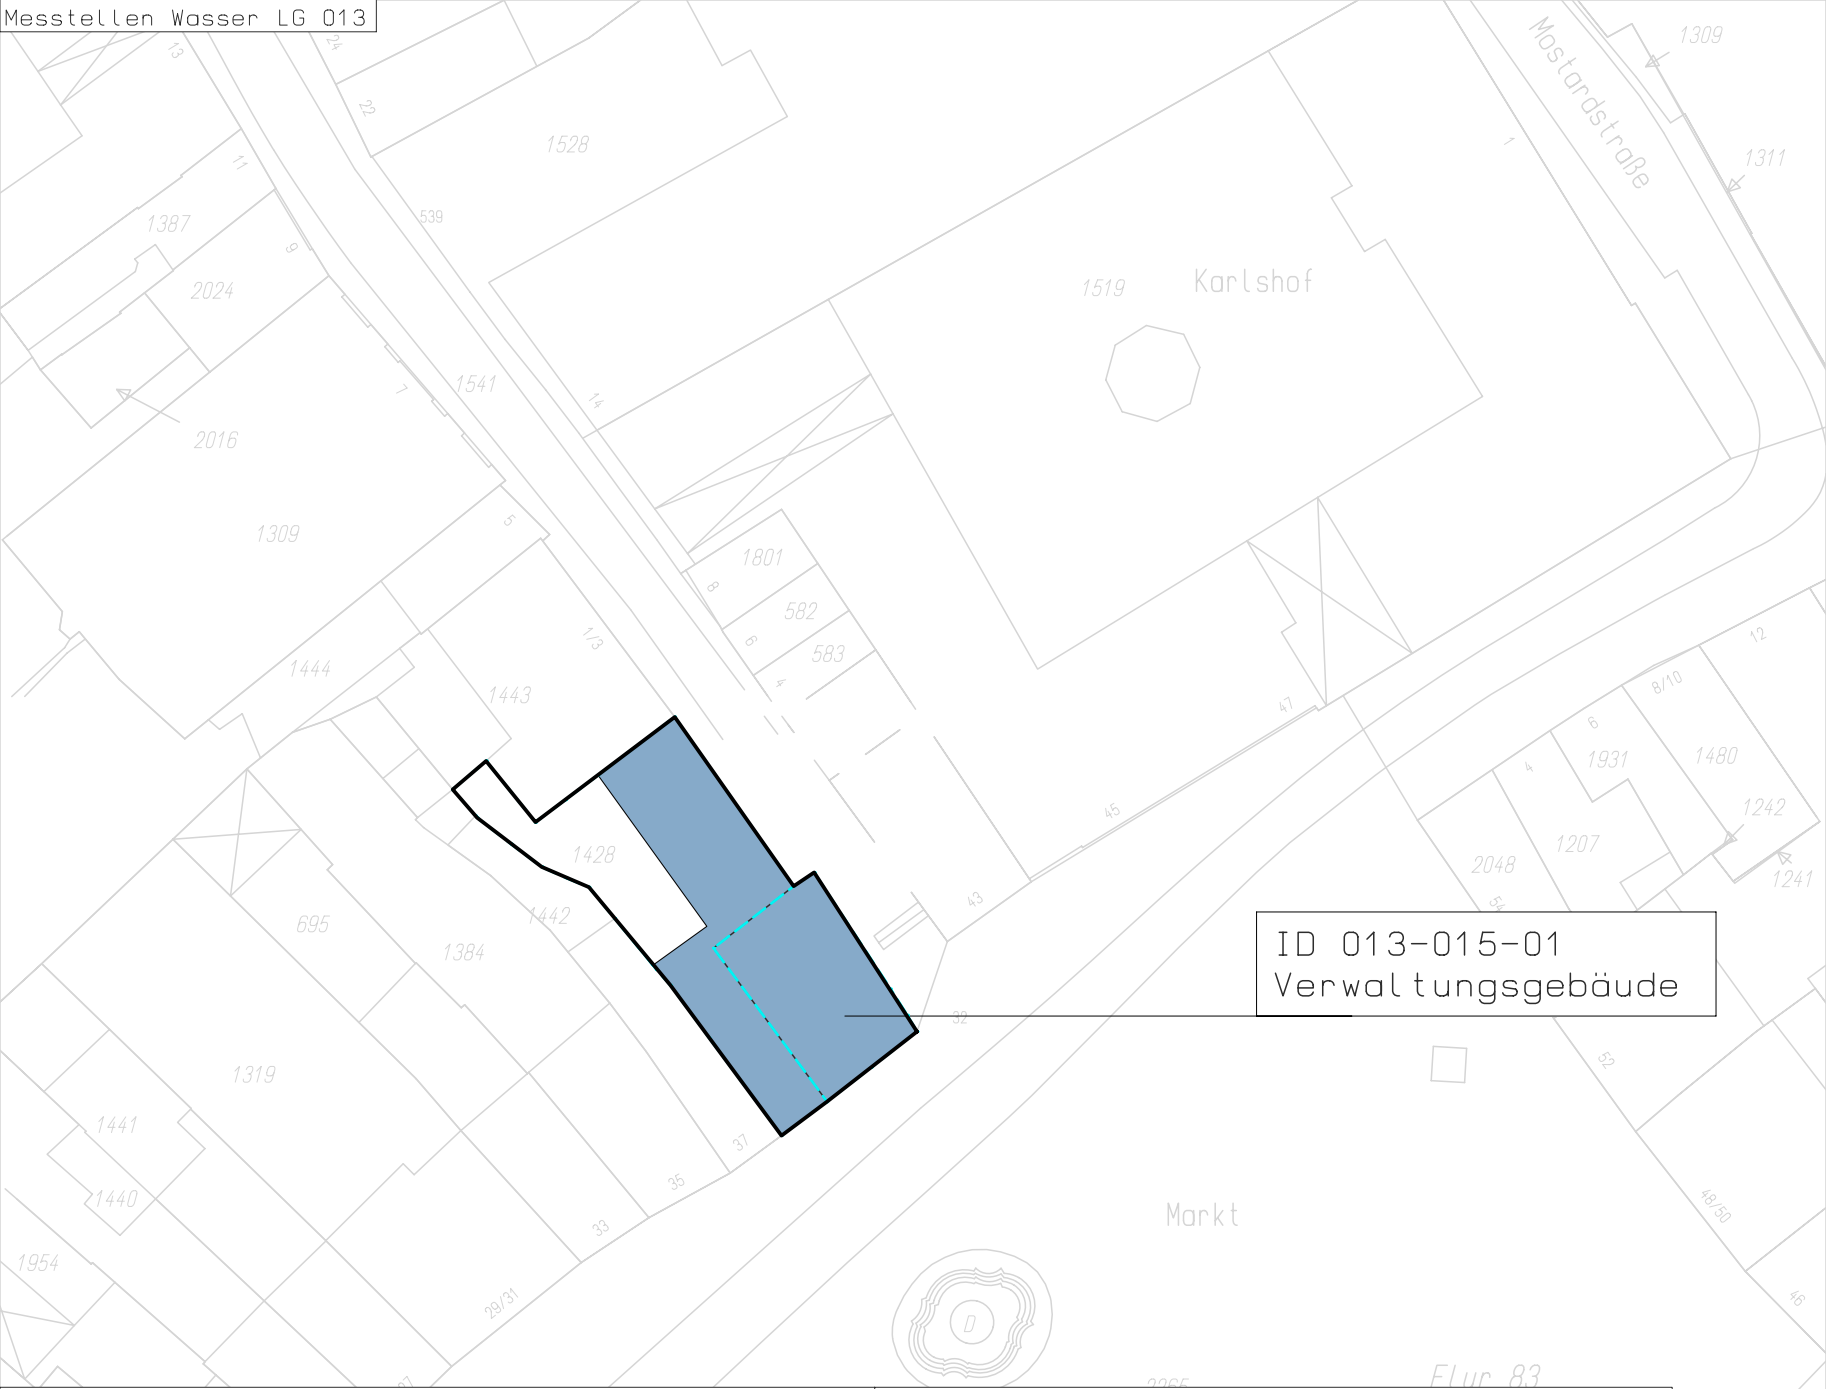

ID 013-015-01  
Verwaltungsgebäude

— Liegenschaftsgrenze E26  
..... Flurstücksgrenze  
- - - - - Flächenzuordnung

■ Hauptmessst. 013-W-01  
— Untermessstellen