




»NEUE IDEEN FÜR DEN ALTEN TIVOLI«

-  Gebäude Bestand
-  Wohngebäude
-  Hotel / Boarding House
-  Einzelhandel
-  Grundstück privat
-  Grundstück privat Neu
-  Grünfläche öffentlich
-  Bäume (Bestand/Planung)

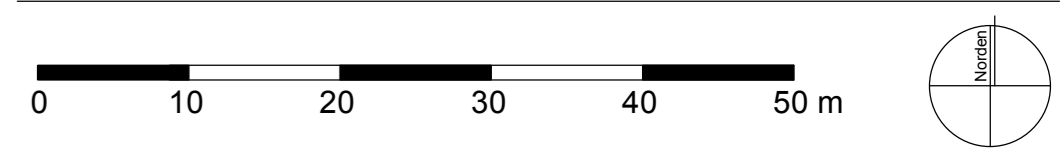

Städtebaulicher Entwurf
Variante 2 »Grüne Mitte«

Maßstab 1 : 500 (DIN A 0)
Maßstab 1 : 1.000 (DIN A 2)



Bearbeitung
Norbert Post
Hartmut Walters
Architekten & Stadtplaner BDA/SRL
Dortmund / Köln, 11. November 2009

Pläne und Plankavizen sind unser geistiges Eigentum und urheberrechtlich geschützt. Die Weitergabe oder die Eigenverwendung der Unterlagen ist ohne unsere ausdrückliche Genehmigung nicht gestattet.

Systemschnitt Nord-Süd

