


# Stark vergrößerter Ausschnitt der geplanten neuen Darstellung im Flächennutzungsplan der Stadt Aachen.

## Bereich Kullenhofstraße / Neuenhofer Weg

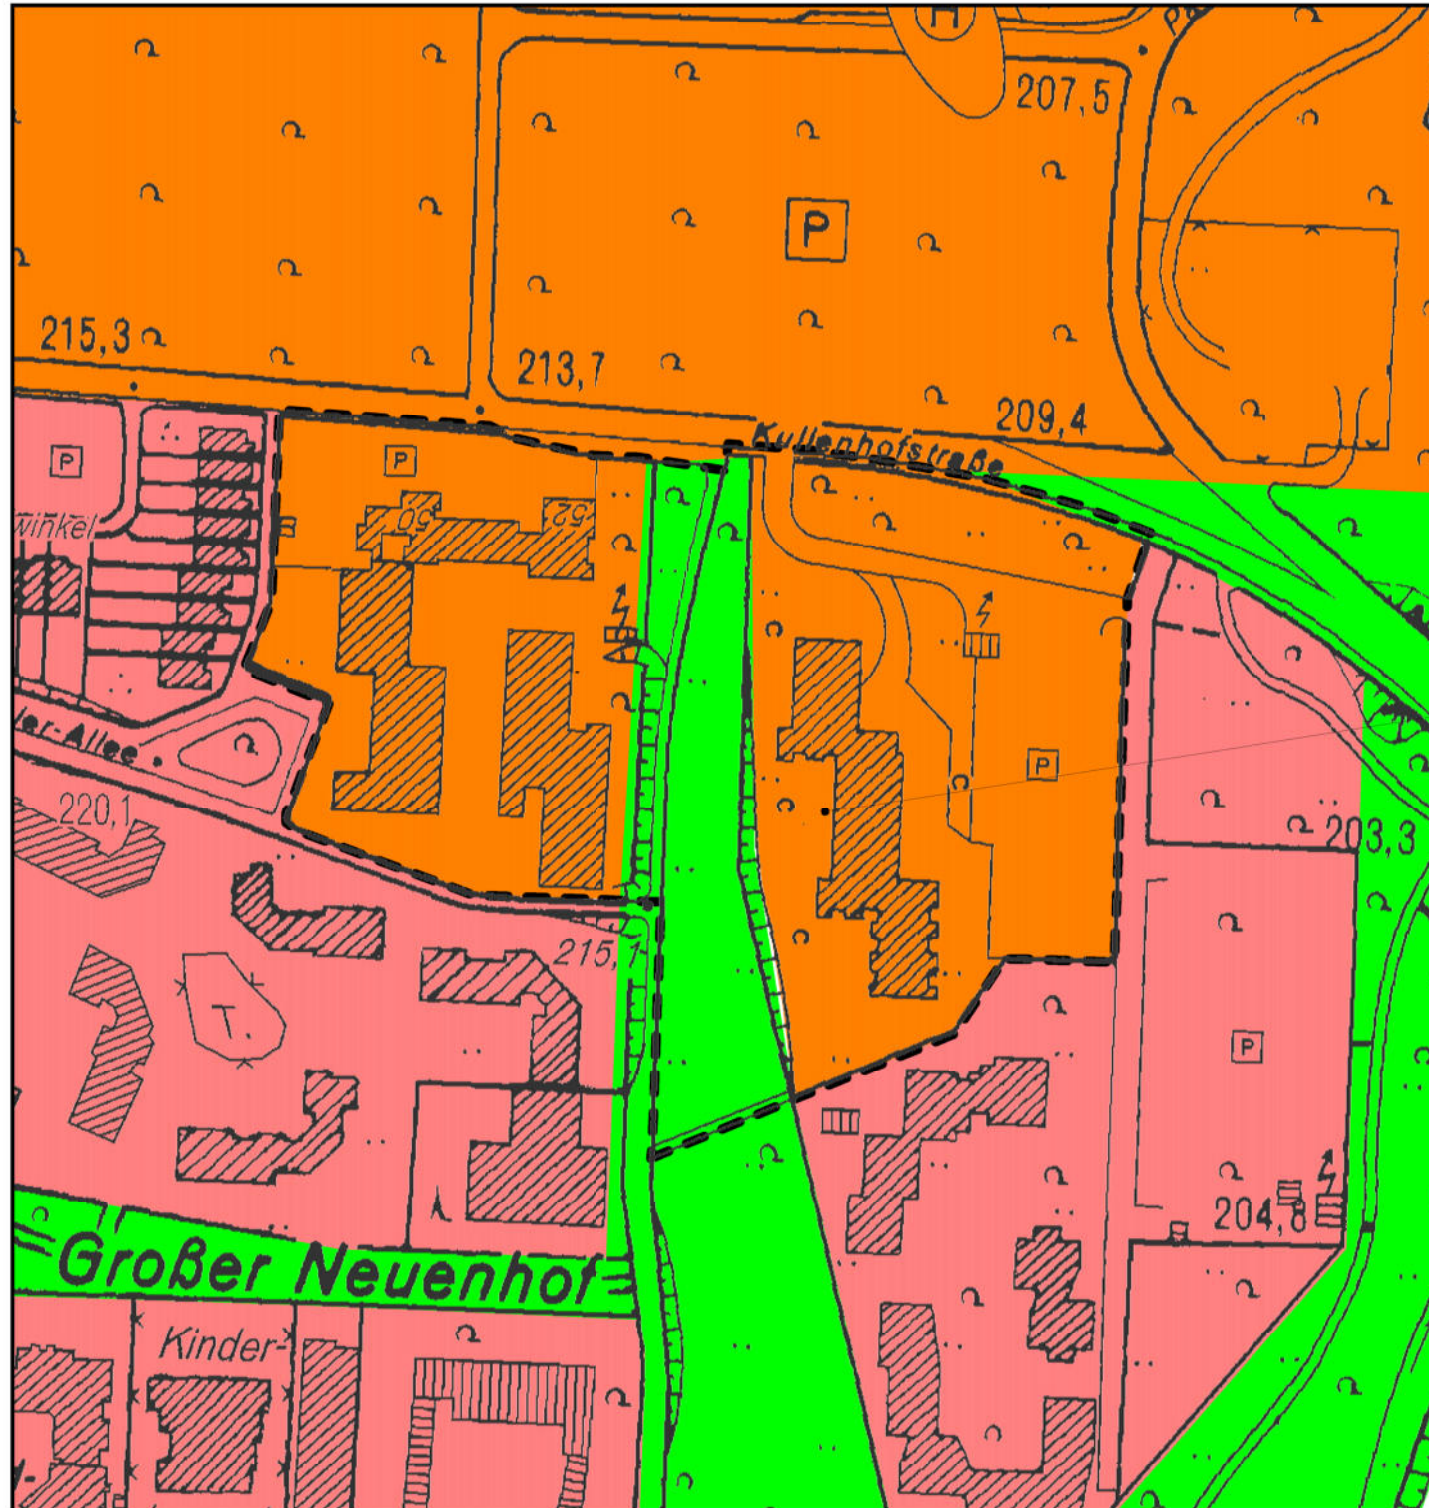


### 1. Darstellungen

-  Wohnbaufläche
-  Sondergebiete
-  Grünflächen
-  Flächen für die Wasserwirtschaft

neue Darstellung

aktuelle Darstellung

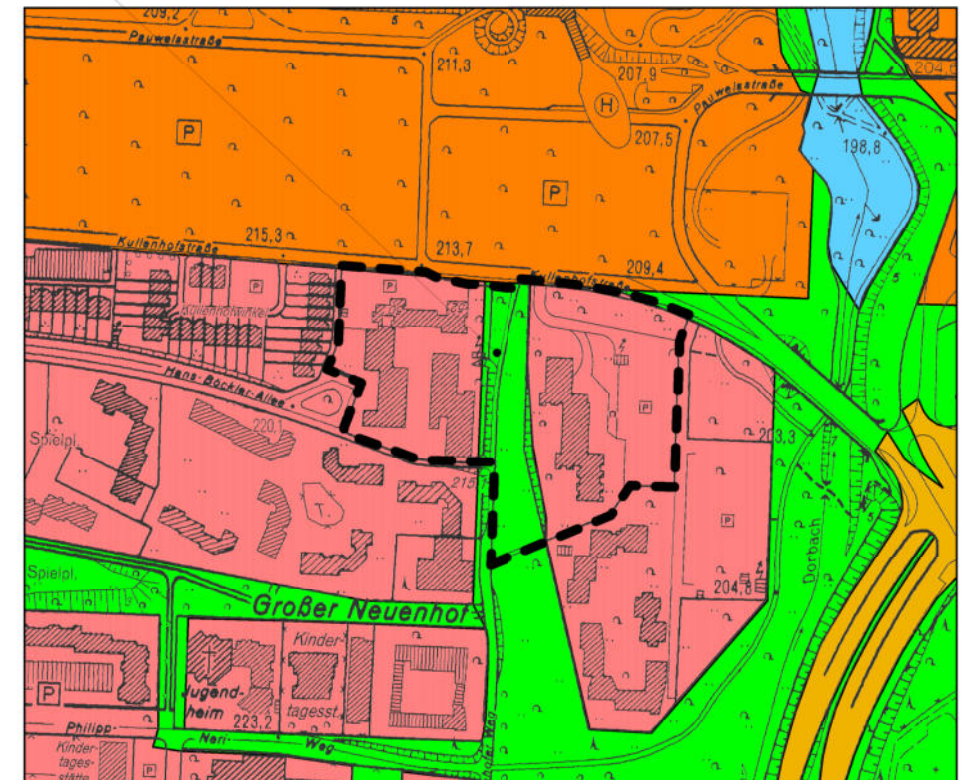

**Hinweis:**  
Die hier dargestellte Karte soll der besseren Lesbarkeit dienen. Sie ist unmaßstäblich und nicht parzellenscharf !