

ID 003-004-01  
Bauhof

BA 01

BA 02


ID 003-003-01  
Verwaltungsgebäude

ID 003-003-03  
Arbeiterunterkunft

BA 01


BA 01

- Liegenschaftsgrenze E26
- - - Flurstücksgrenze
- - - Flächenzuordnung

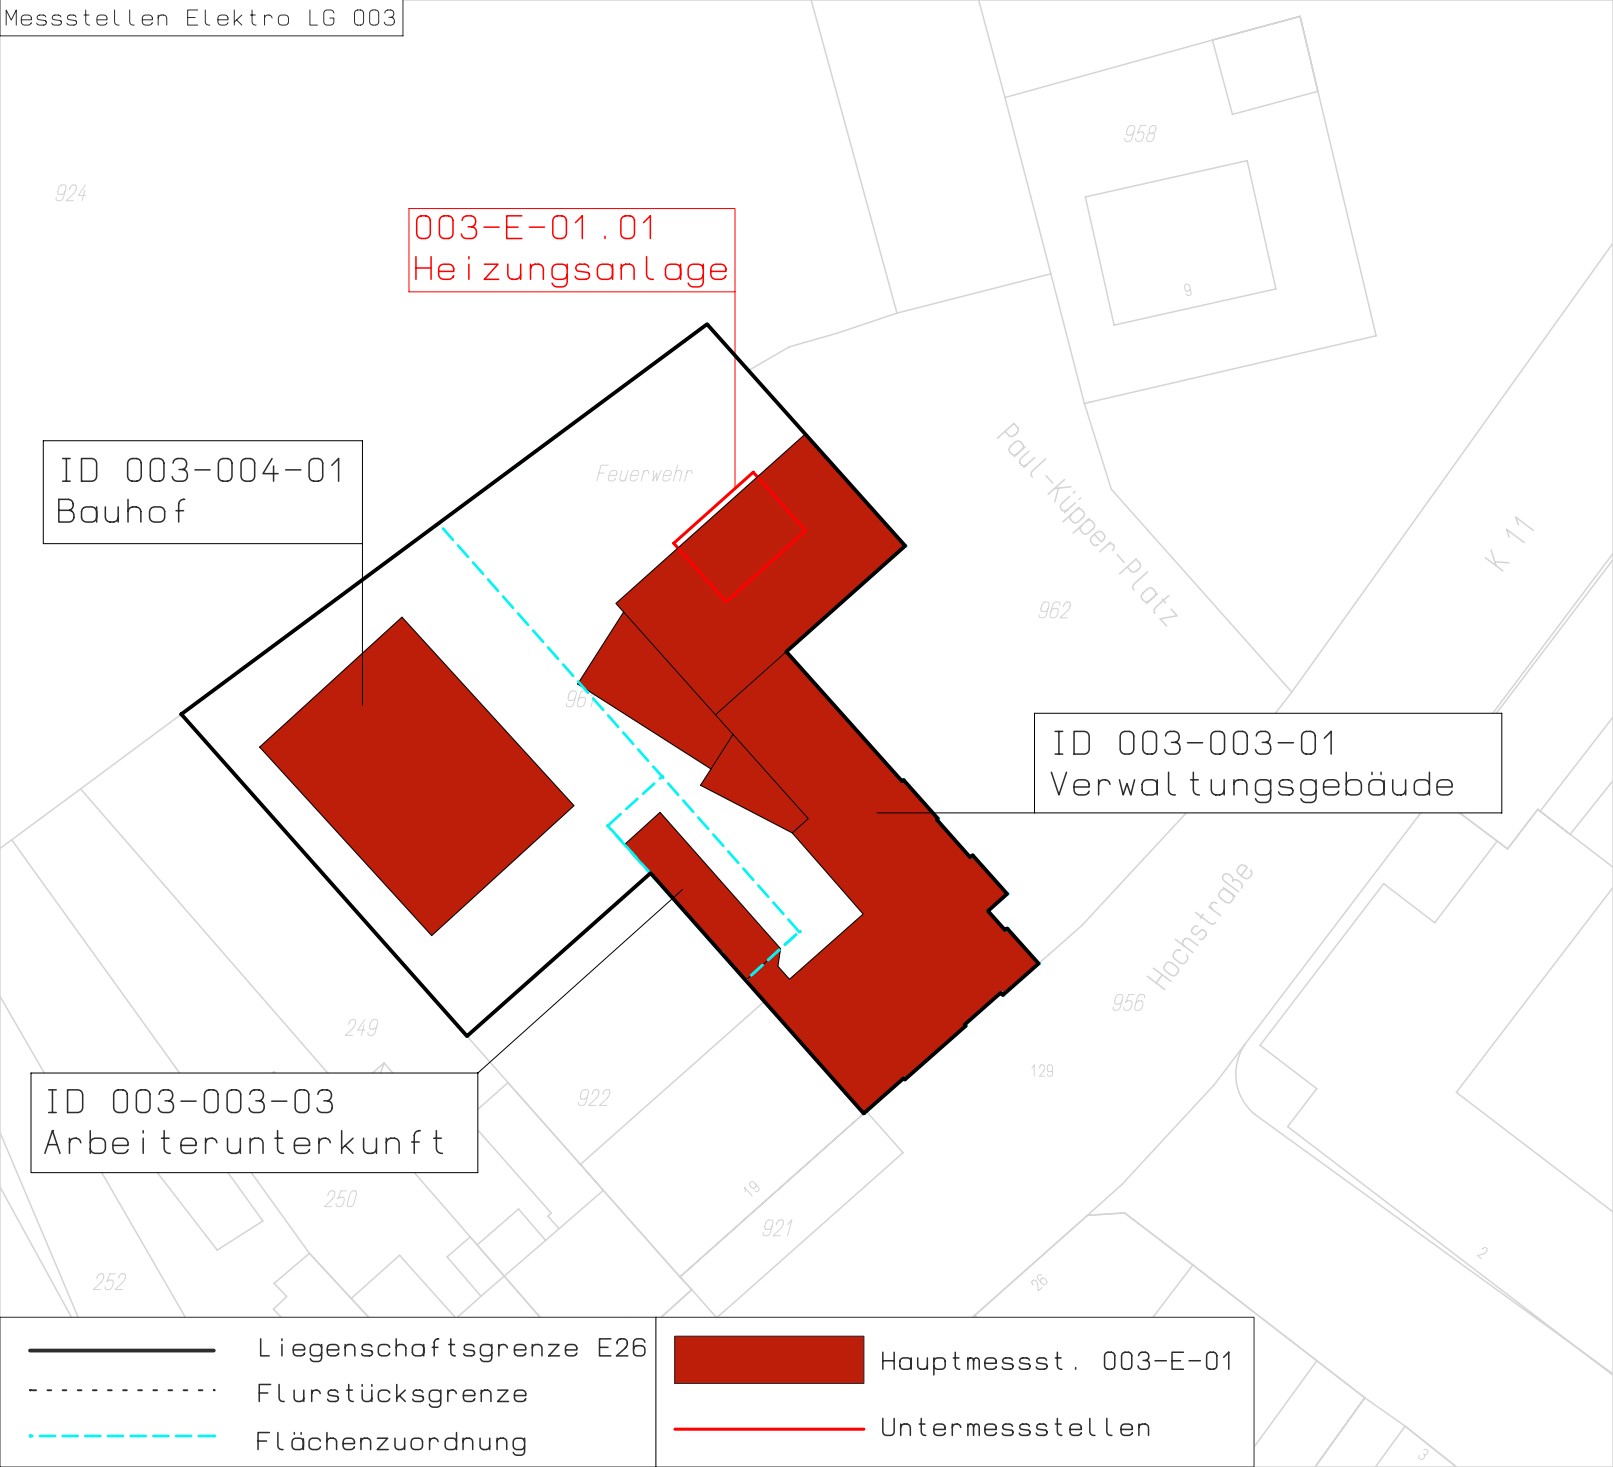

	Liegenschaftsgrenze E26
	Flurstücksgrenze
	Flächenzuordnung

	Hauptmessst. 003-E-01
	Untermessstellen

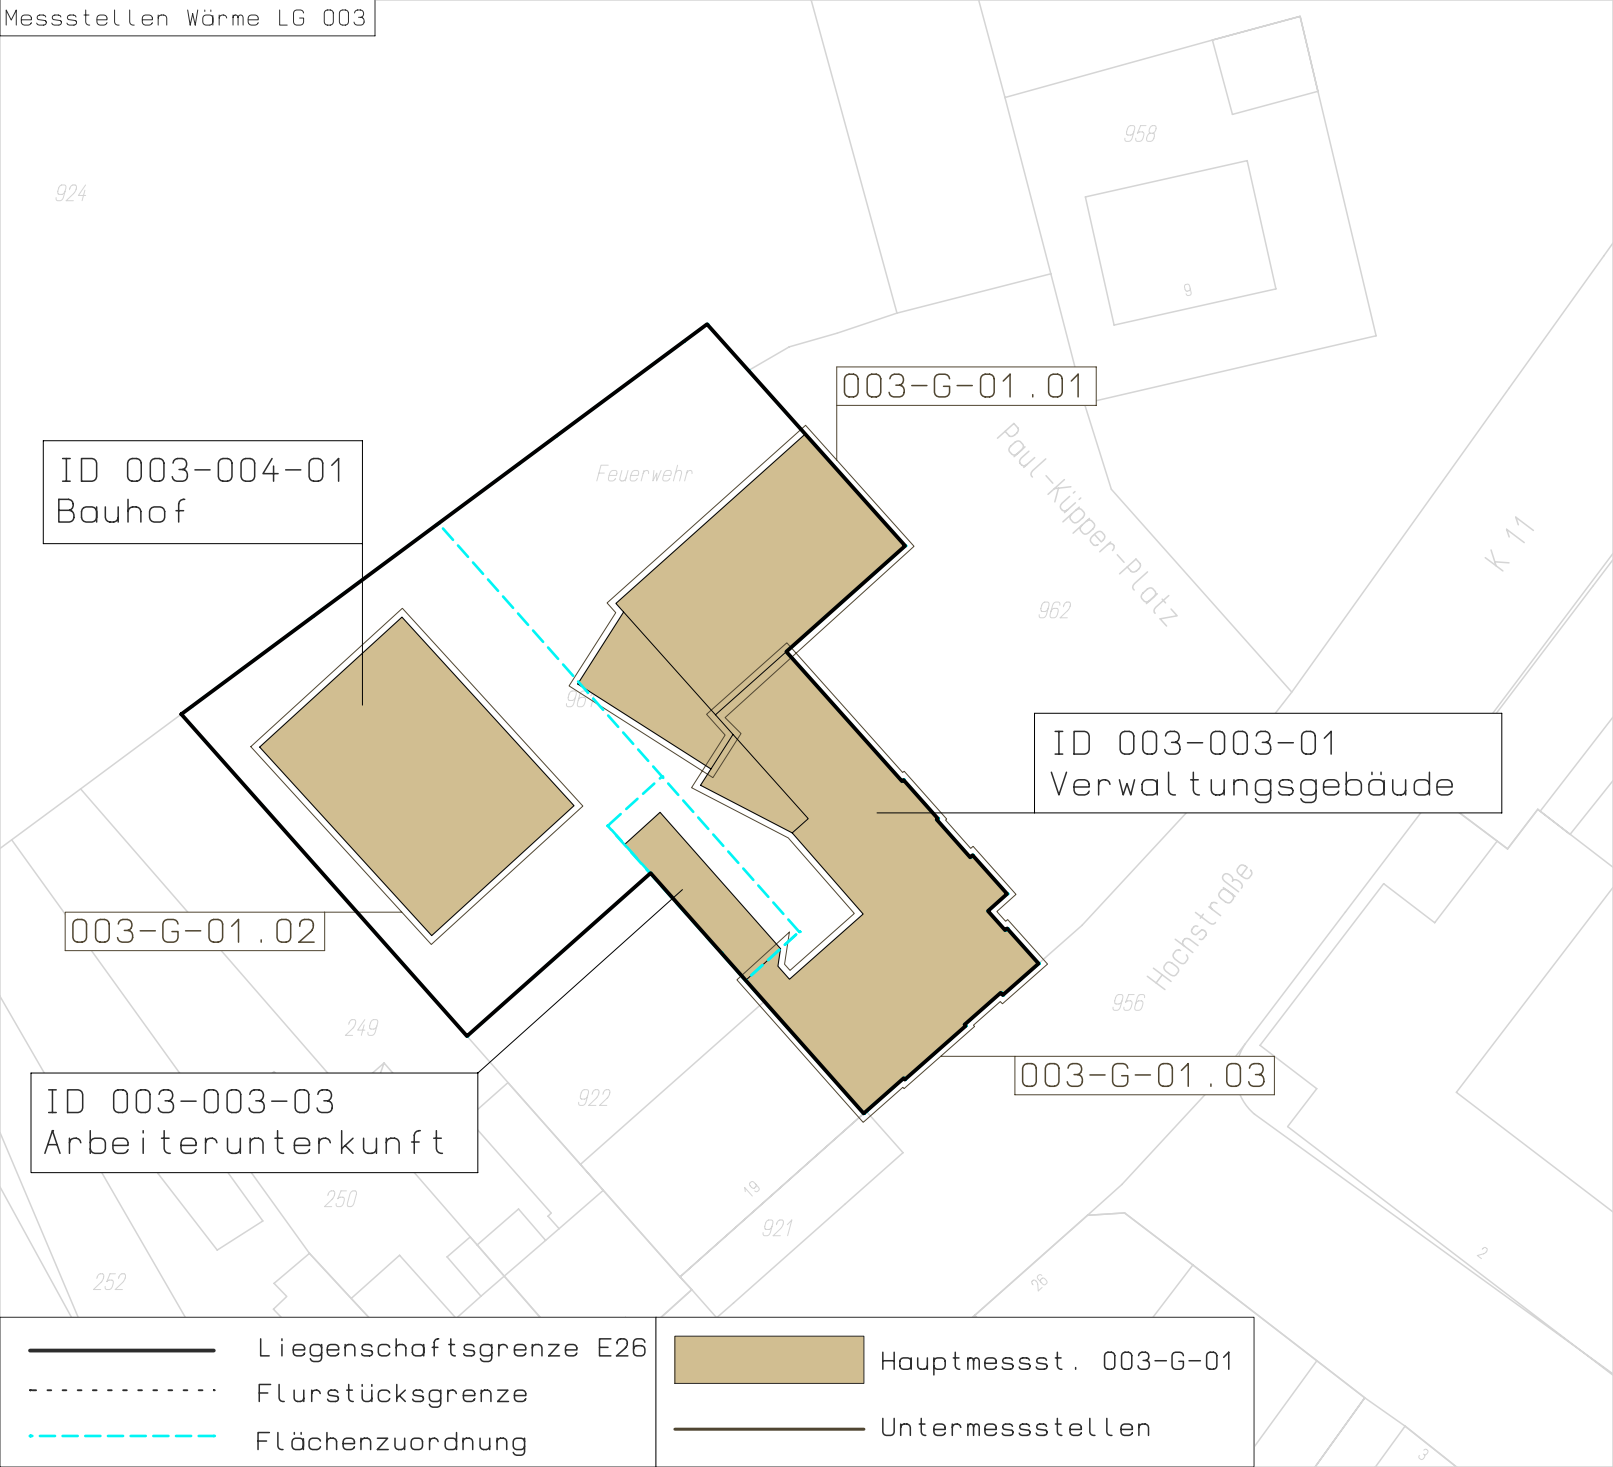

ID 003-004-01  
Bauhof




003-G-01 . 01



ID 003-003-01  
Verwaltungsgebäude

003-G-01 . 02

ID 003-003-03  
Arbeiterunterkunft

003-G-01 . 03

	Liegenschaftsgrenze E26
	Flurstücksgrenze
	Flächenzuordnung

	Hauptmessst. 003-G-01
	Untermessstellen



ID 003-004-01  
Bauhof

ID 003-003-01  
Verwaltungsgebäude

ID 003-003-03  
Arbeiterunterkunft

	Liegenschaftsgrenze E26
	Flurstücksgrenze
	Flächenzuordnung

	Hauptmessst. 003-W-01
	Untermessstellen