



ID 549-629-01  
KITA

	Hauptmessst. 549-E-01
	Untermessstellen

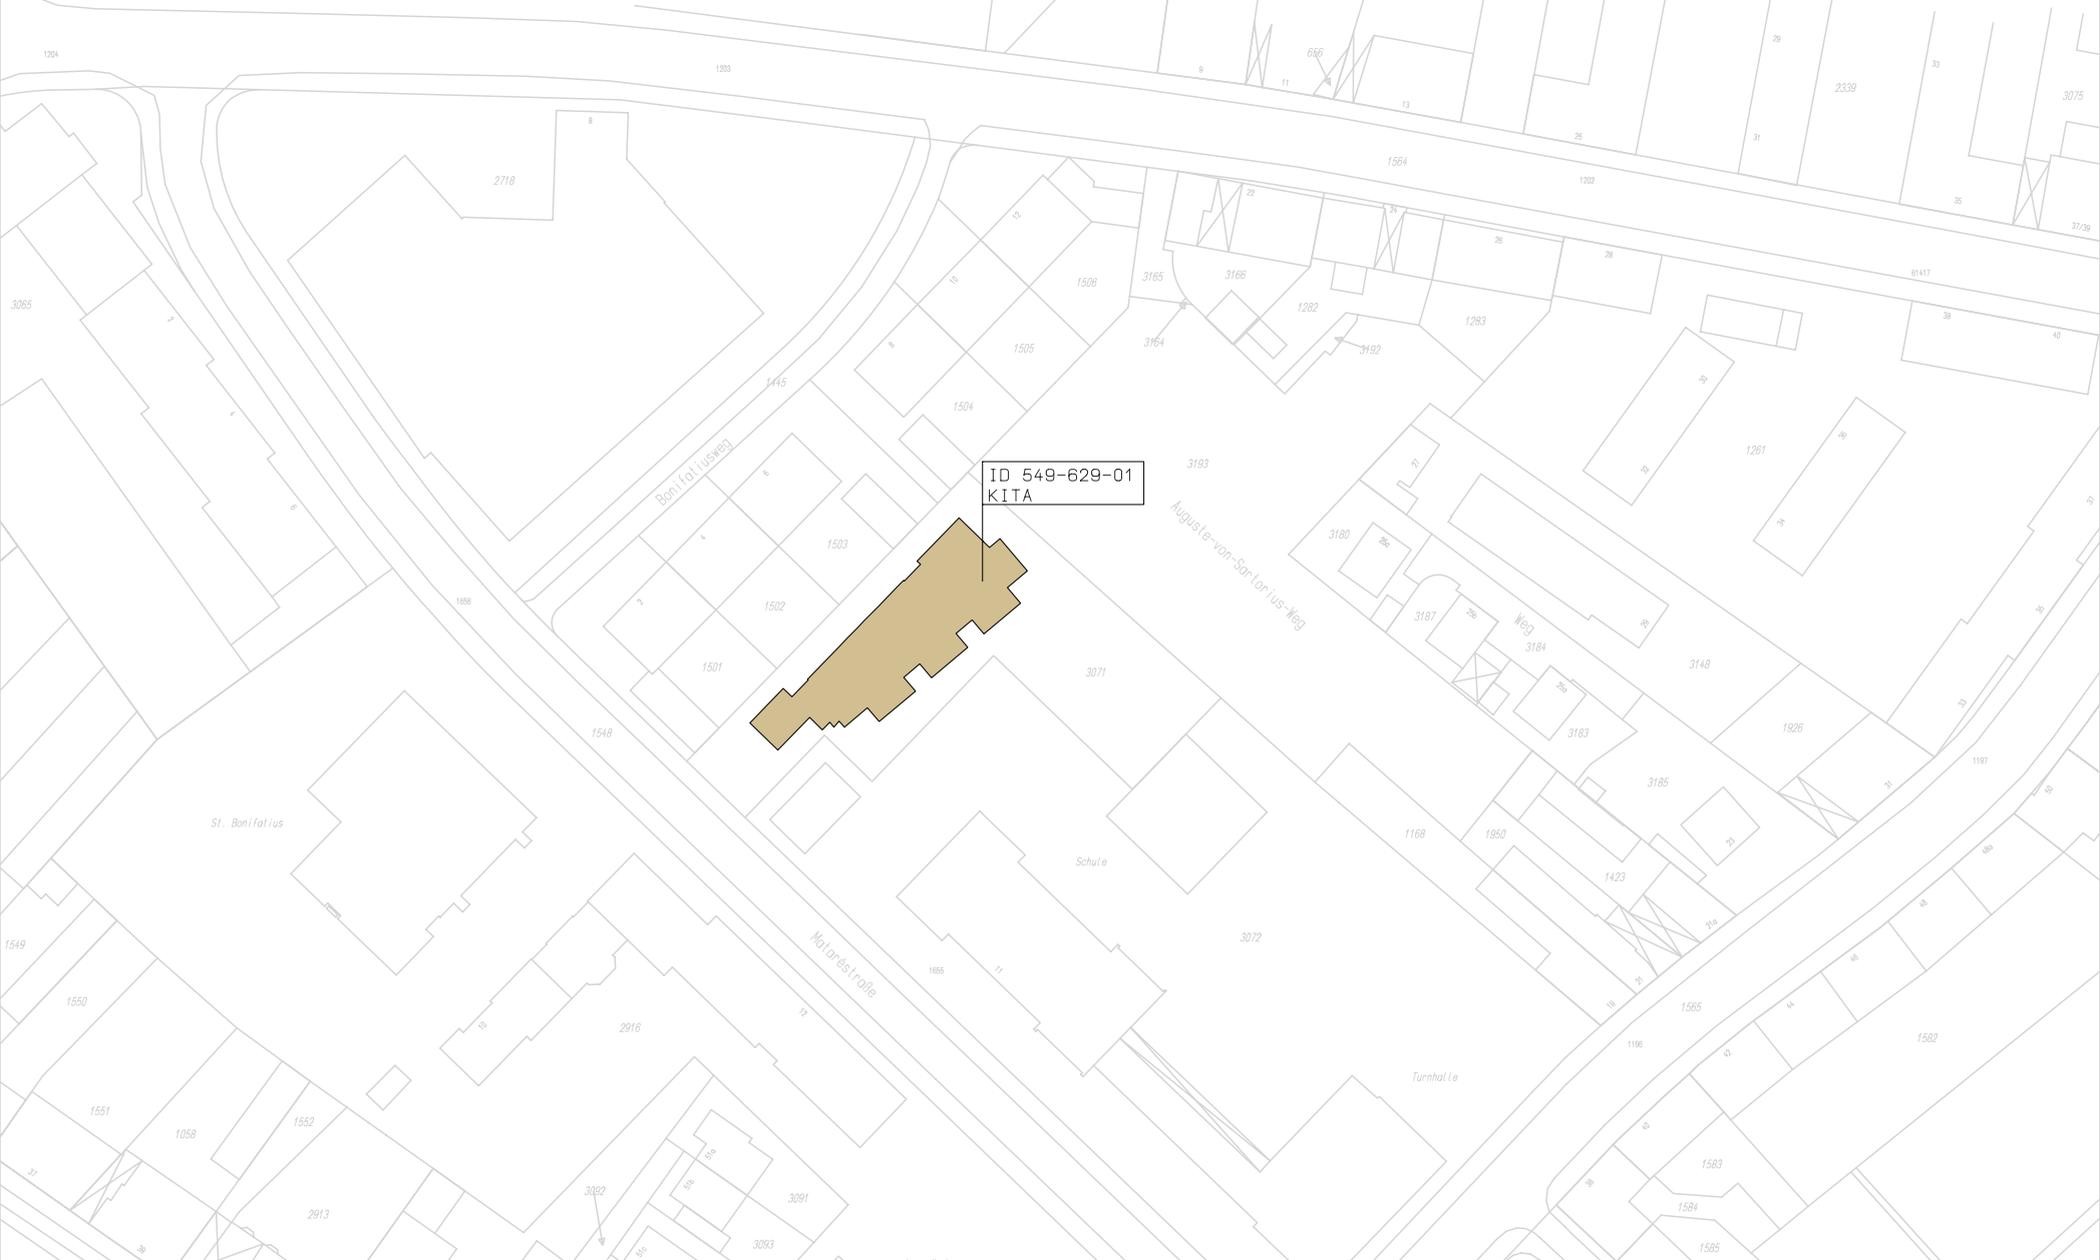


ID 549-629-01  
KITA

	Hauptmessst. 549-G-01
	Untermessstellen

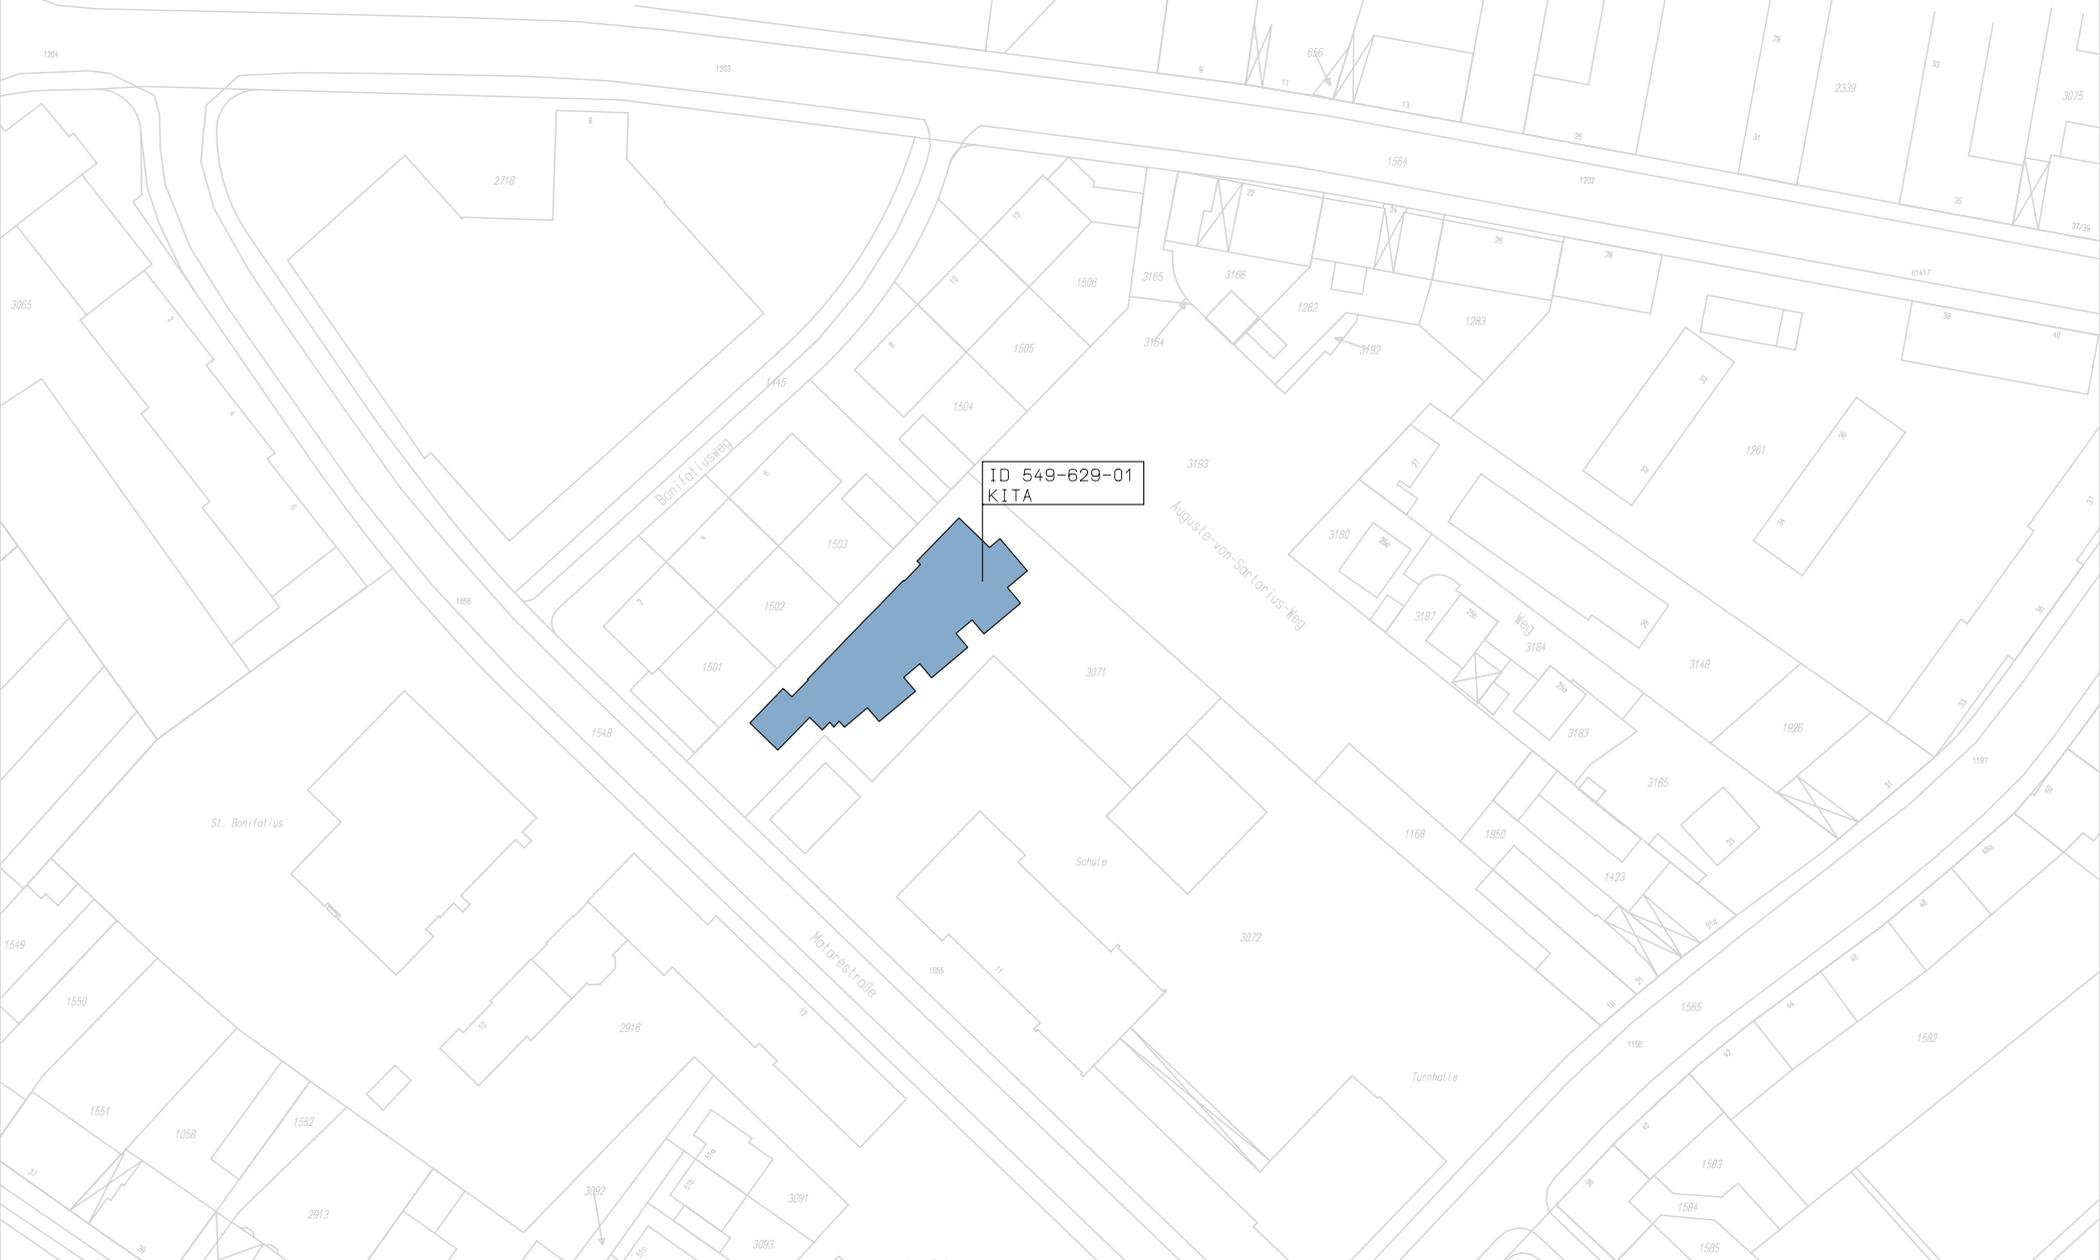

ID 549-629-01  
KITA

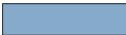 Hauptmessst. 549-W-01

 Untermessstellen