




Nord-Ost-Ansicht  
M 1:100

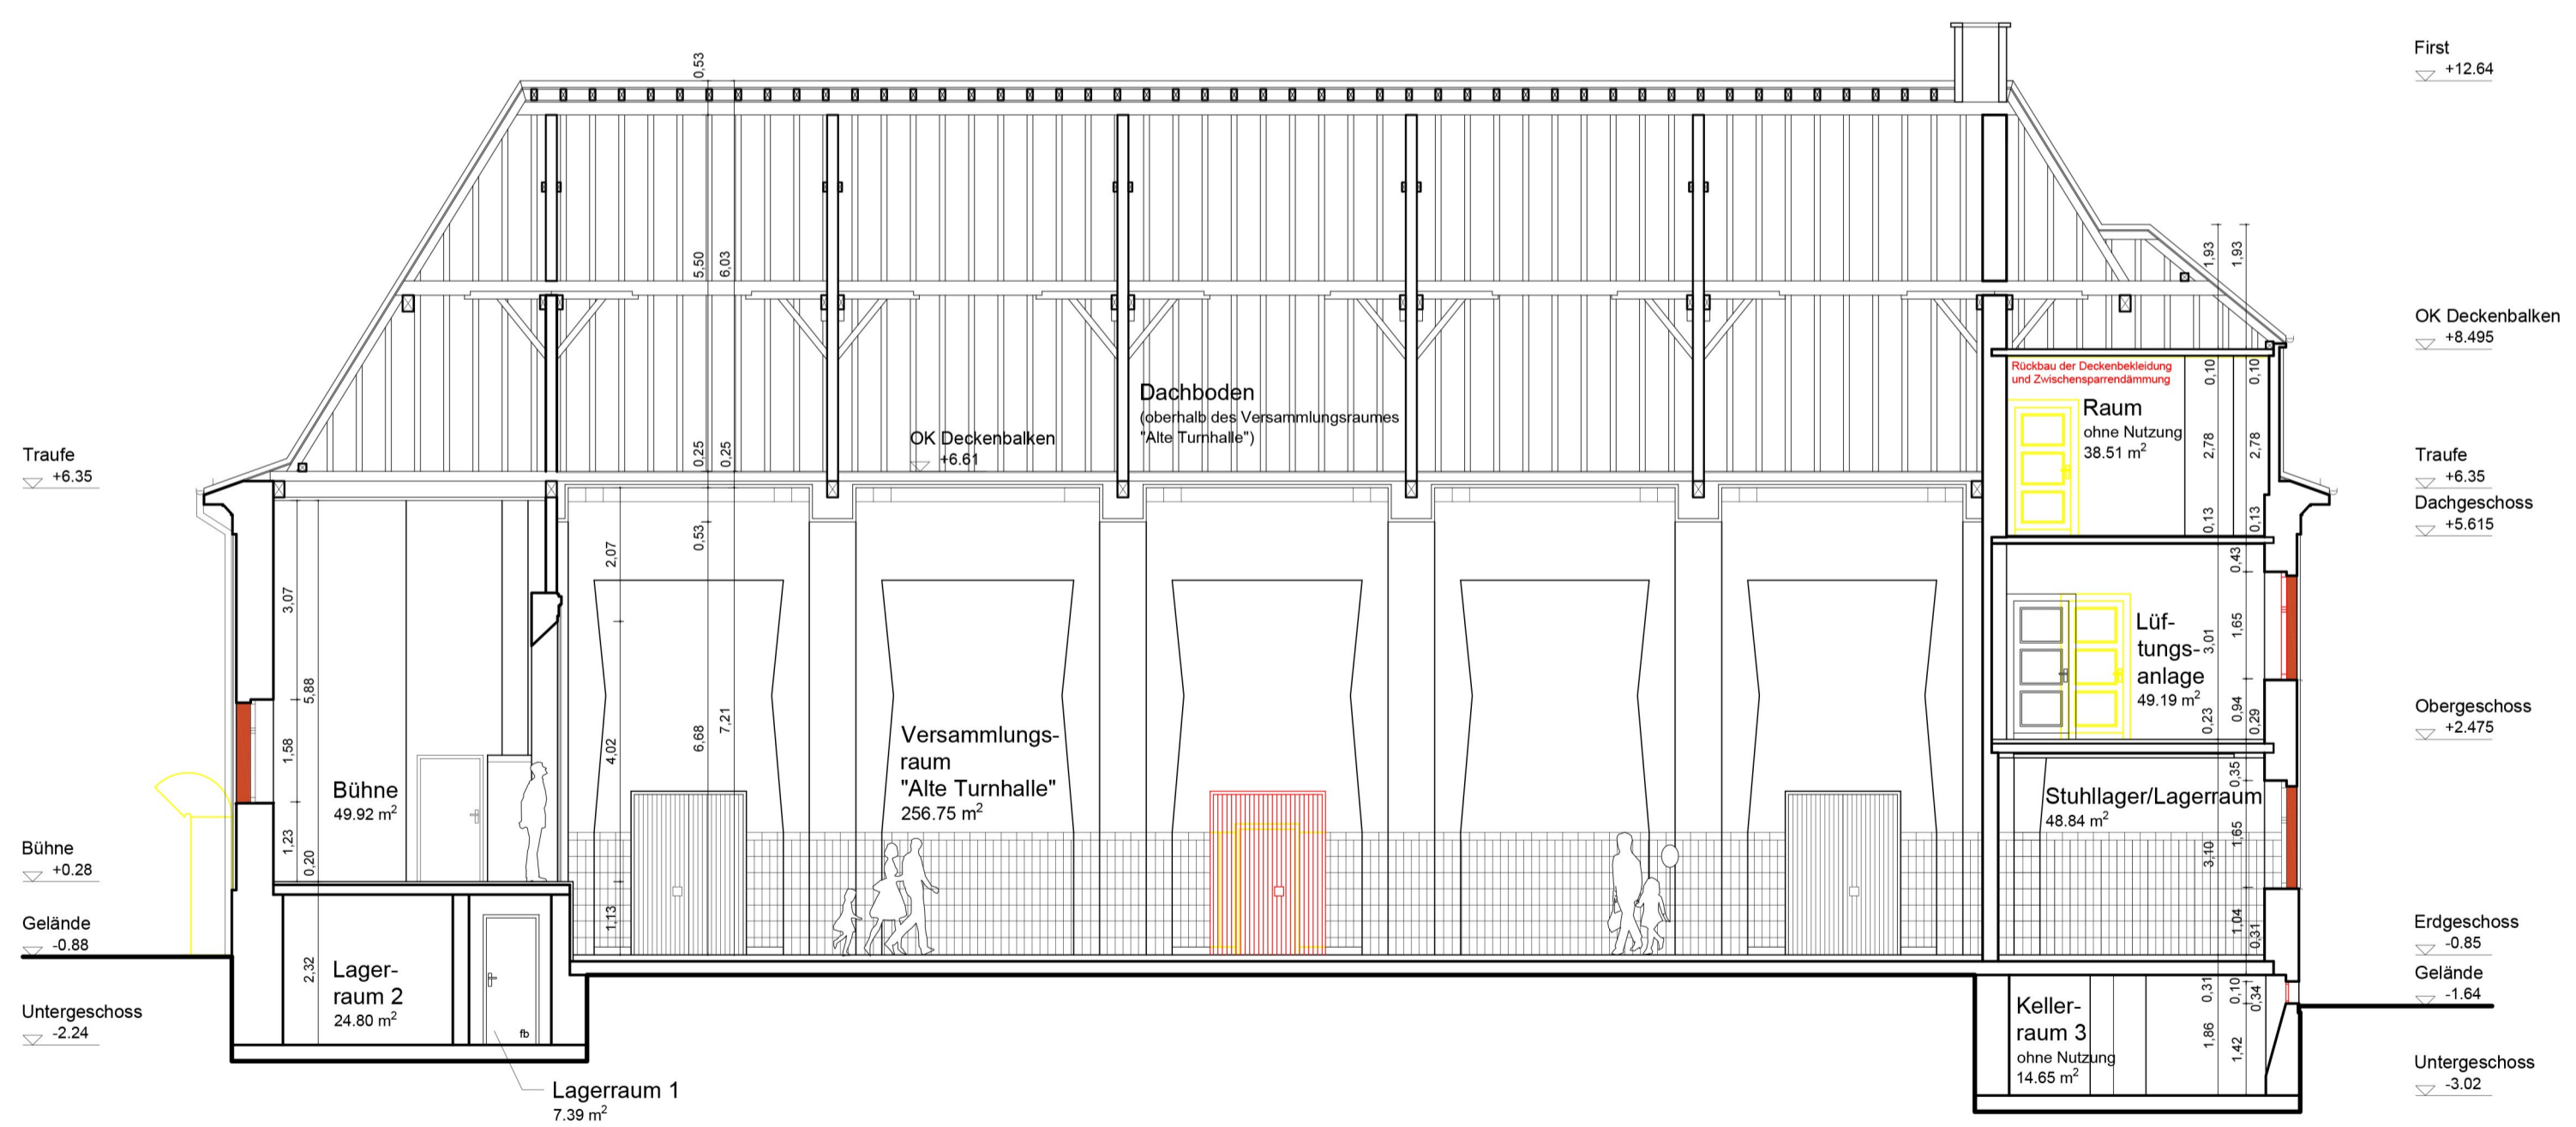

Schnitt D-D  
M 1:100

Legende

- Neubau
- Abbruch