


Bäume nur in nachrichtlicher Darstellung!

- LEGENDE**
- Wassergebundene Decke
 - Asphalt, sanieren / Abschluss mit Basamentstreifen
 - Asphalt, rückbauen
 - Natursteinpflaster
 - Abbruch
 - Bank mit Rücken- und Armlehne
 - Abfalleimer
 - Poller, ortsfest
 - Baum, vorh., nachrichtlich
 - Rasenfläche
 - Pflanzfläche
 - Muldenrinne, 3-Zeiler Naturstein
 - Ablauf / Ablauf, Höhe anpassen
 - Höhenpunkt, gepl.
 - Höhenpunkt, vorh.
 - Gefälle
 - Bearbeitungsgrenze

Maßnahmen Einfassungen / Lage Ausstattung sh. Pläne Teilabschnitte (M 1:200) und Details

Jeglicher Beschnitt erfolgt durch den Aachener Stadtbetrieb

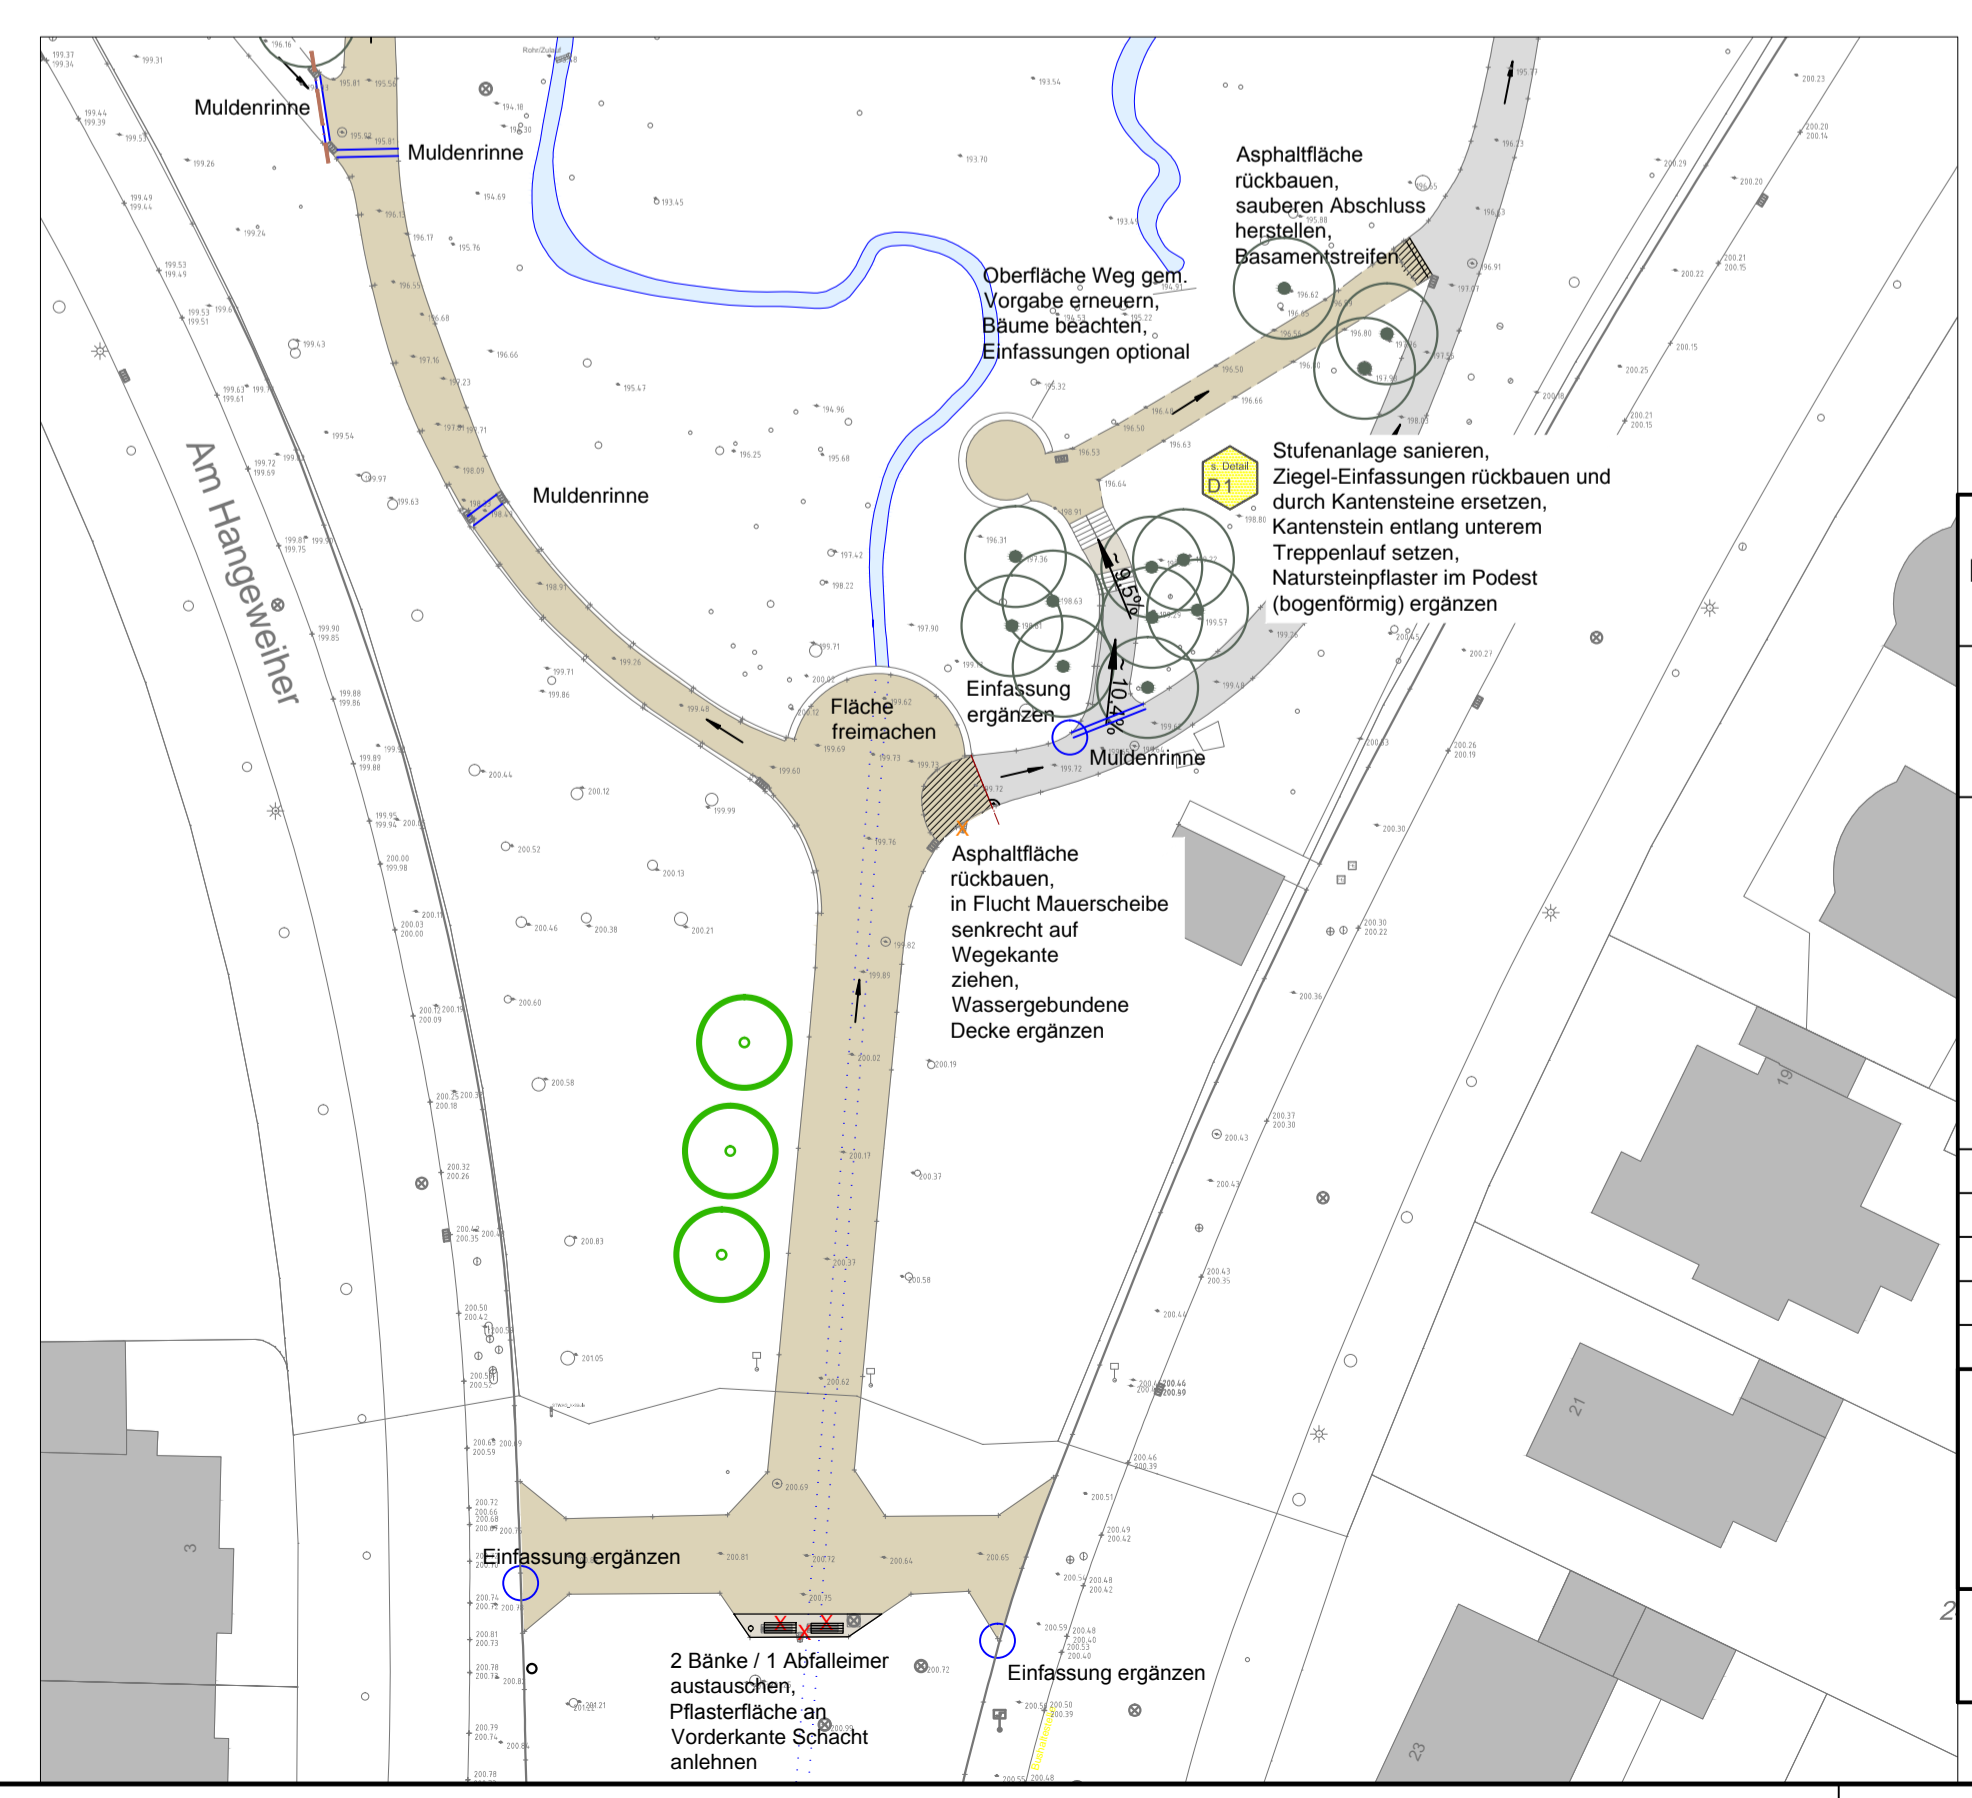

ALLE MAßE SIND AUF IHRE RICHTIGKEIT ZU PRÜFEN UND AN DER BAUSTELLE ZU NEHMEN. UNSTIMMIGKEITEN SIND VOR BEGINN DER ARBEITEN MIT DER BAULEITUNG ZU KLÄREN.

PROJEKT	Kaiser-Friedrich-Park, Aachen		
BAUHERR	Daten- und Systemtechnik GmbH Herr Dr.-Ing. Eckhard Schulz Pascalstraße 28 52076 Aachen		
Übersichtsplan Maßnahmen	M.	1:500	
	BEARB.	NW	
	GEZ.	NW	
	DATUM 03.06.2016		
2	Ergänzung Baumpflanzung / Sitzplätze Terrasse	24.11.16 / NW	
1	Ergänzung Wegeflächen (vormals optional)	13.06.16 / NW	
NR.	ÄNDERUNG	DATUM / NAME	
3PLUS FREIRAUMPLANER Kloeters + Partner mbB Landschaftsarchitekt + Architekt		PROJ.-NR.	
Bachstraße 22 Tel: +49 241 50 40 77 mail@3plus.de 52066 Aachen Fax: +49 241 53 11 61 www.3plus.de		AC134	
BAUHERR	PLANER	PLAN-NR. AC134-11.2	