

ID 074-089-01-02  
Schülerweiterung 2007

ID 074-089-01-01  
Schulgebäude

ID 074-089-02  
Turnhalle

ID 074-089-03  
Schülerweiterung 1987

BA 01


BA 02

BA 01

BA 01

BA 01

- Liegenschaftsgrenze E26
- - - Flurstücksgrenze
- - - Flächenzuordnung

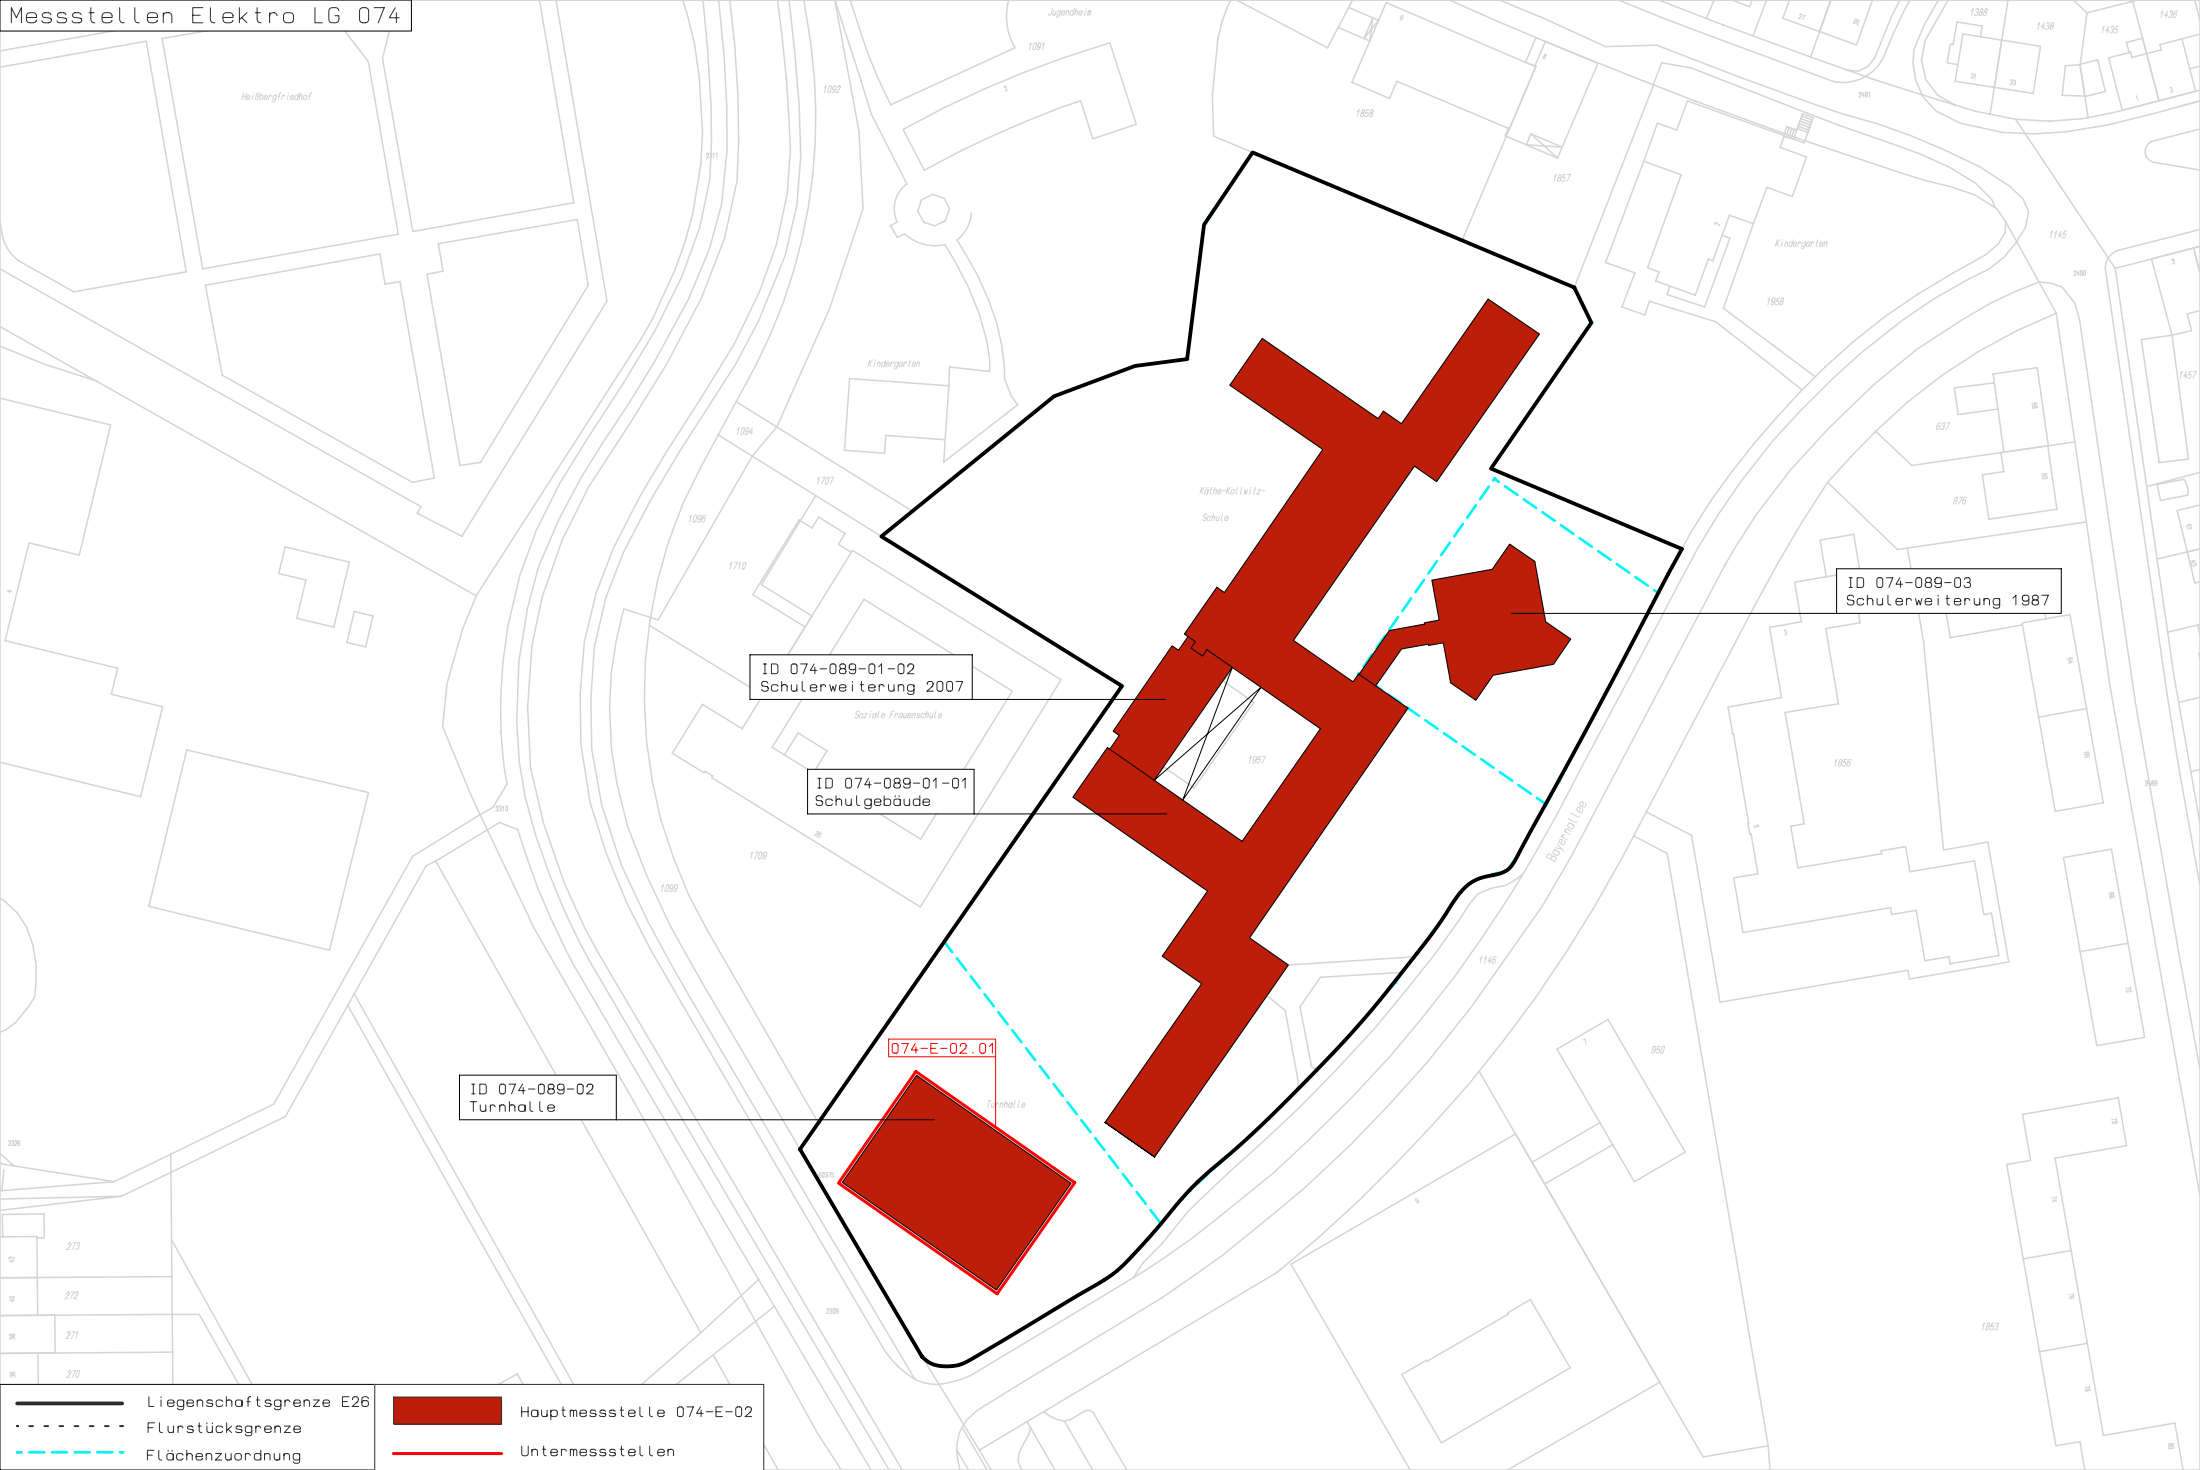

ID 074-089-01-02  
Schulerweiterung 2007

ID 074-089-01-01  
Schulgebäude


ID 074-089-02  
Turnhalle

074-E-02.01

ID 074-089-03  
Schulerweiterung 1987

— Liegenschaftsgrenze E26  
- - - Flurstücksgrenze  
- - - Flächenzuordnung

■ Hauptmessstelle 074-E-02  
— Untermessstellen

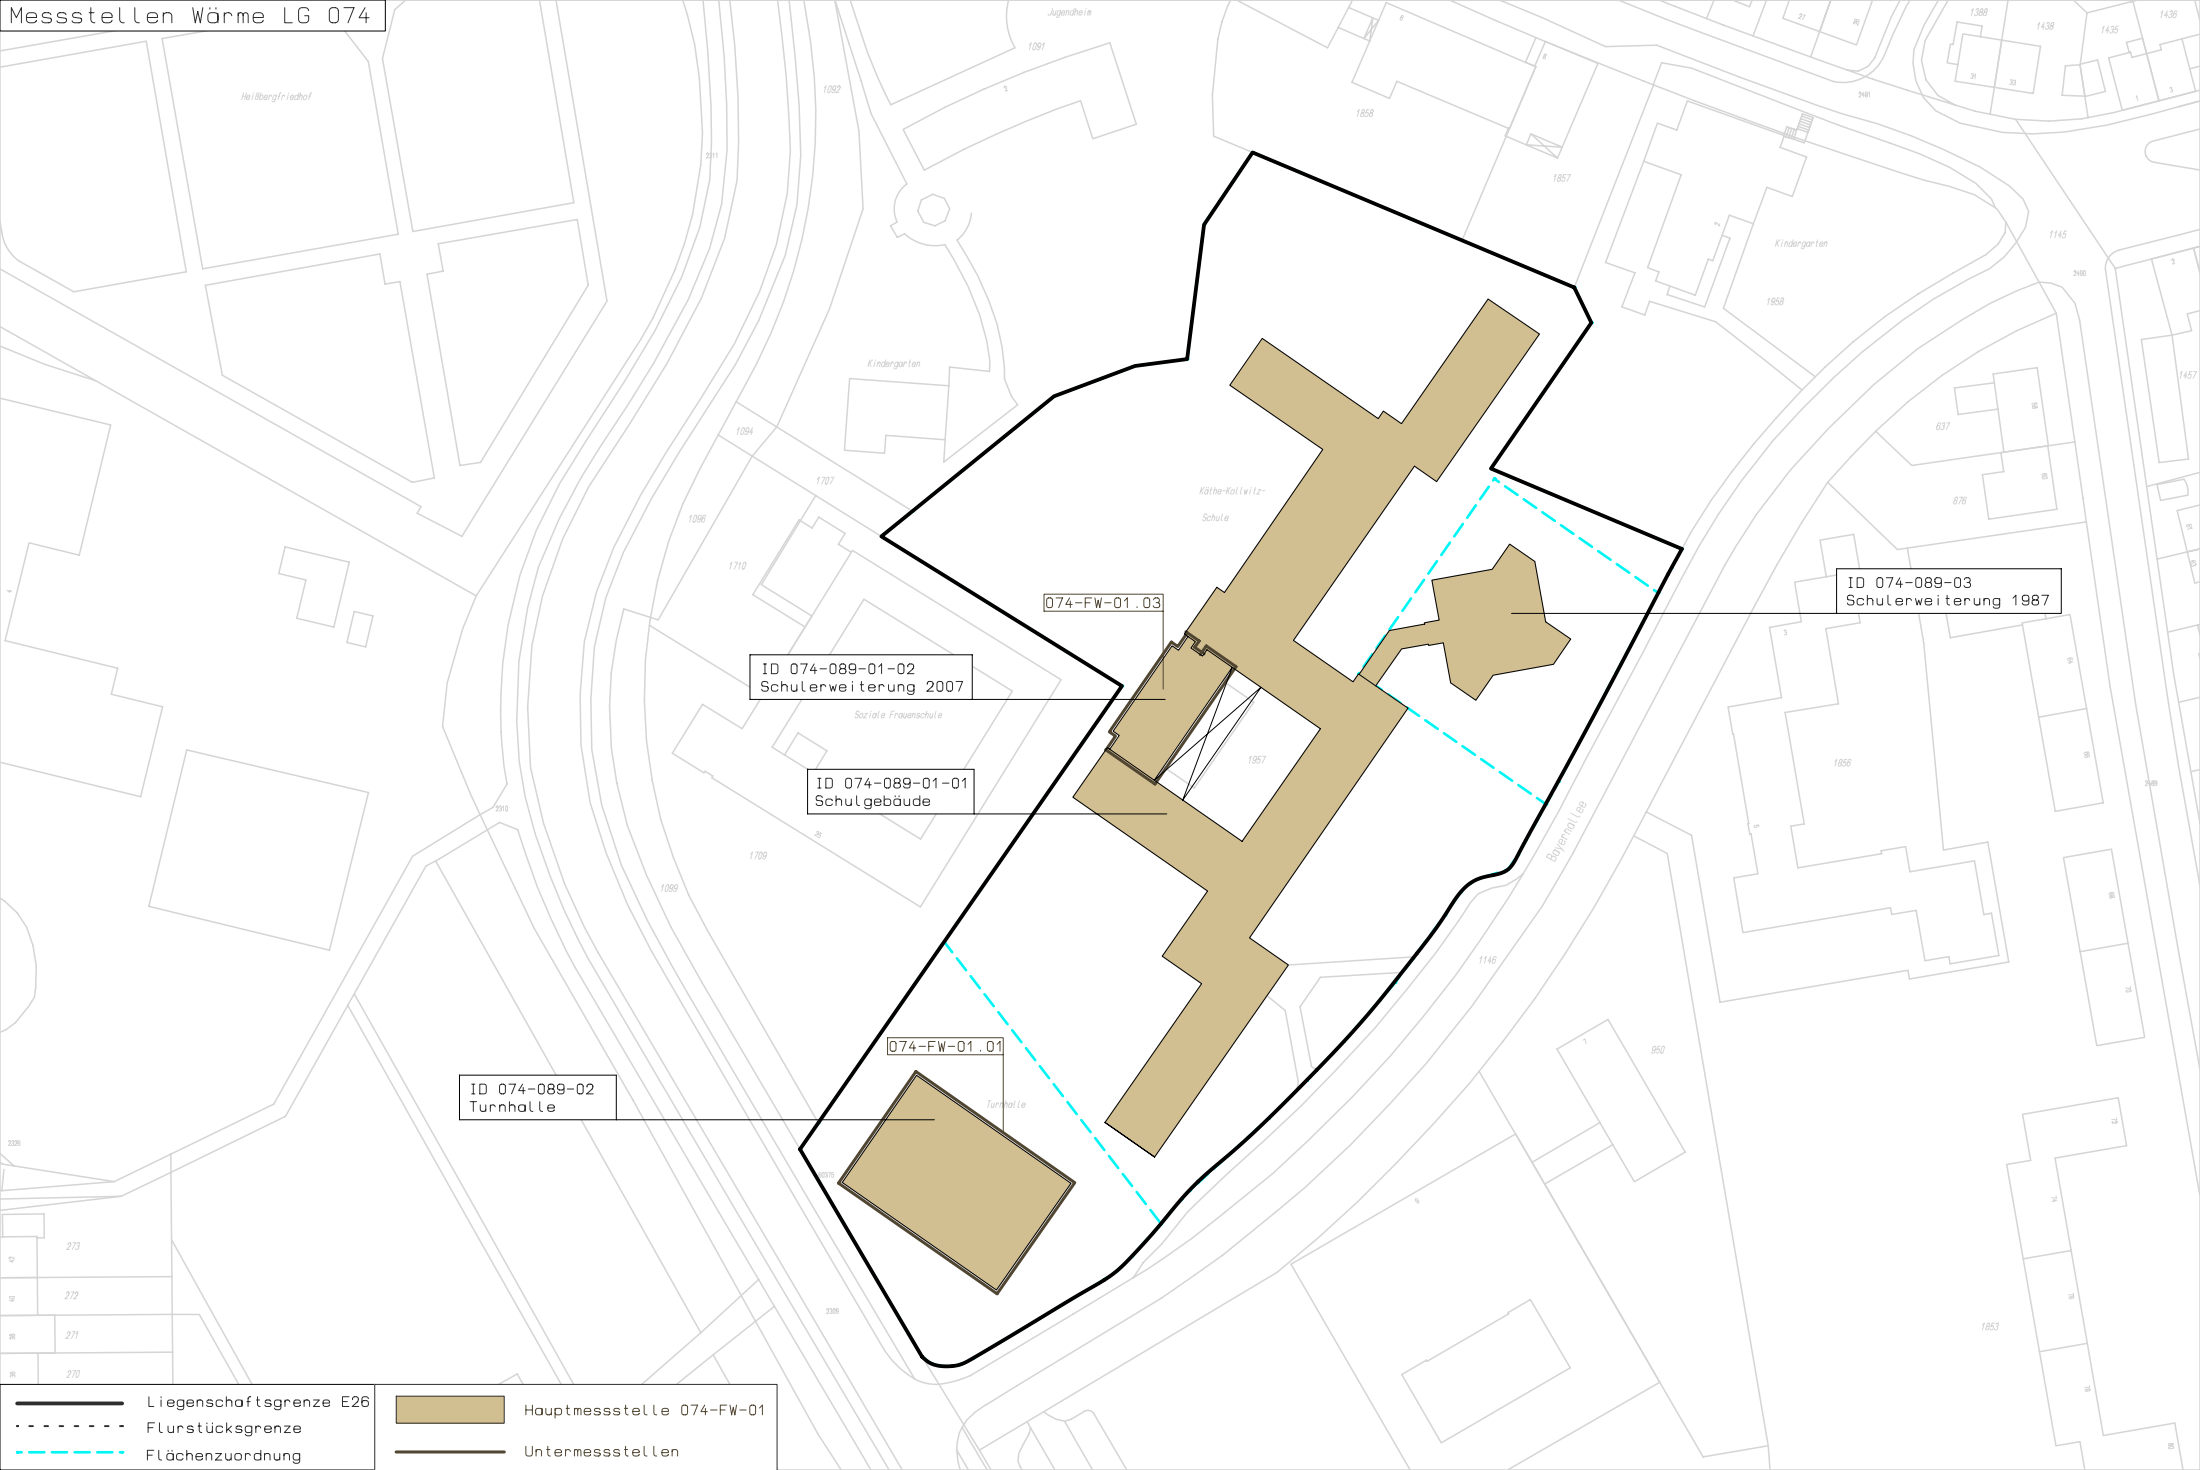

ID 074-089-01-02  
Schulerweiterung 2007

ID 074-089-01-01  
Schulgebäude


ID 074-089-02  
Turnhalle

074-FW-01.03

074-FW-01.01

ID 074-089-03  
Schulerweiterung 1987

- Liegenschaftsgrenze E26
- - - Flurstücksgrenze
- - - Flächenzuordnung
- Hauptmessstelle 074-FW-01
- Untermessstellen

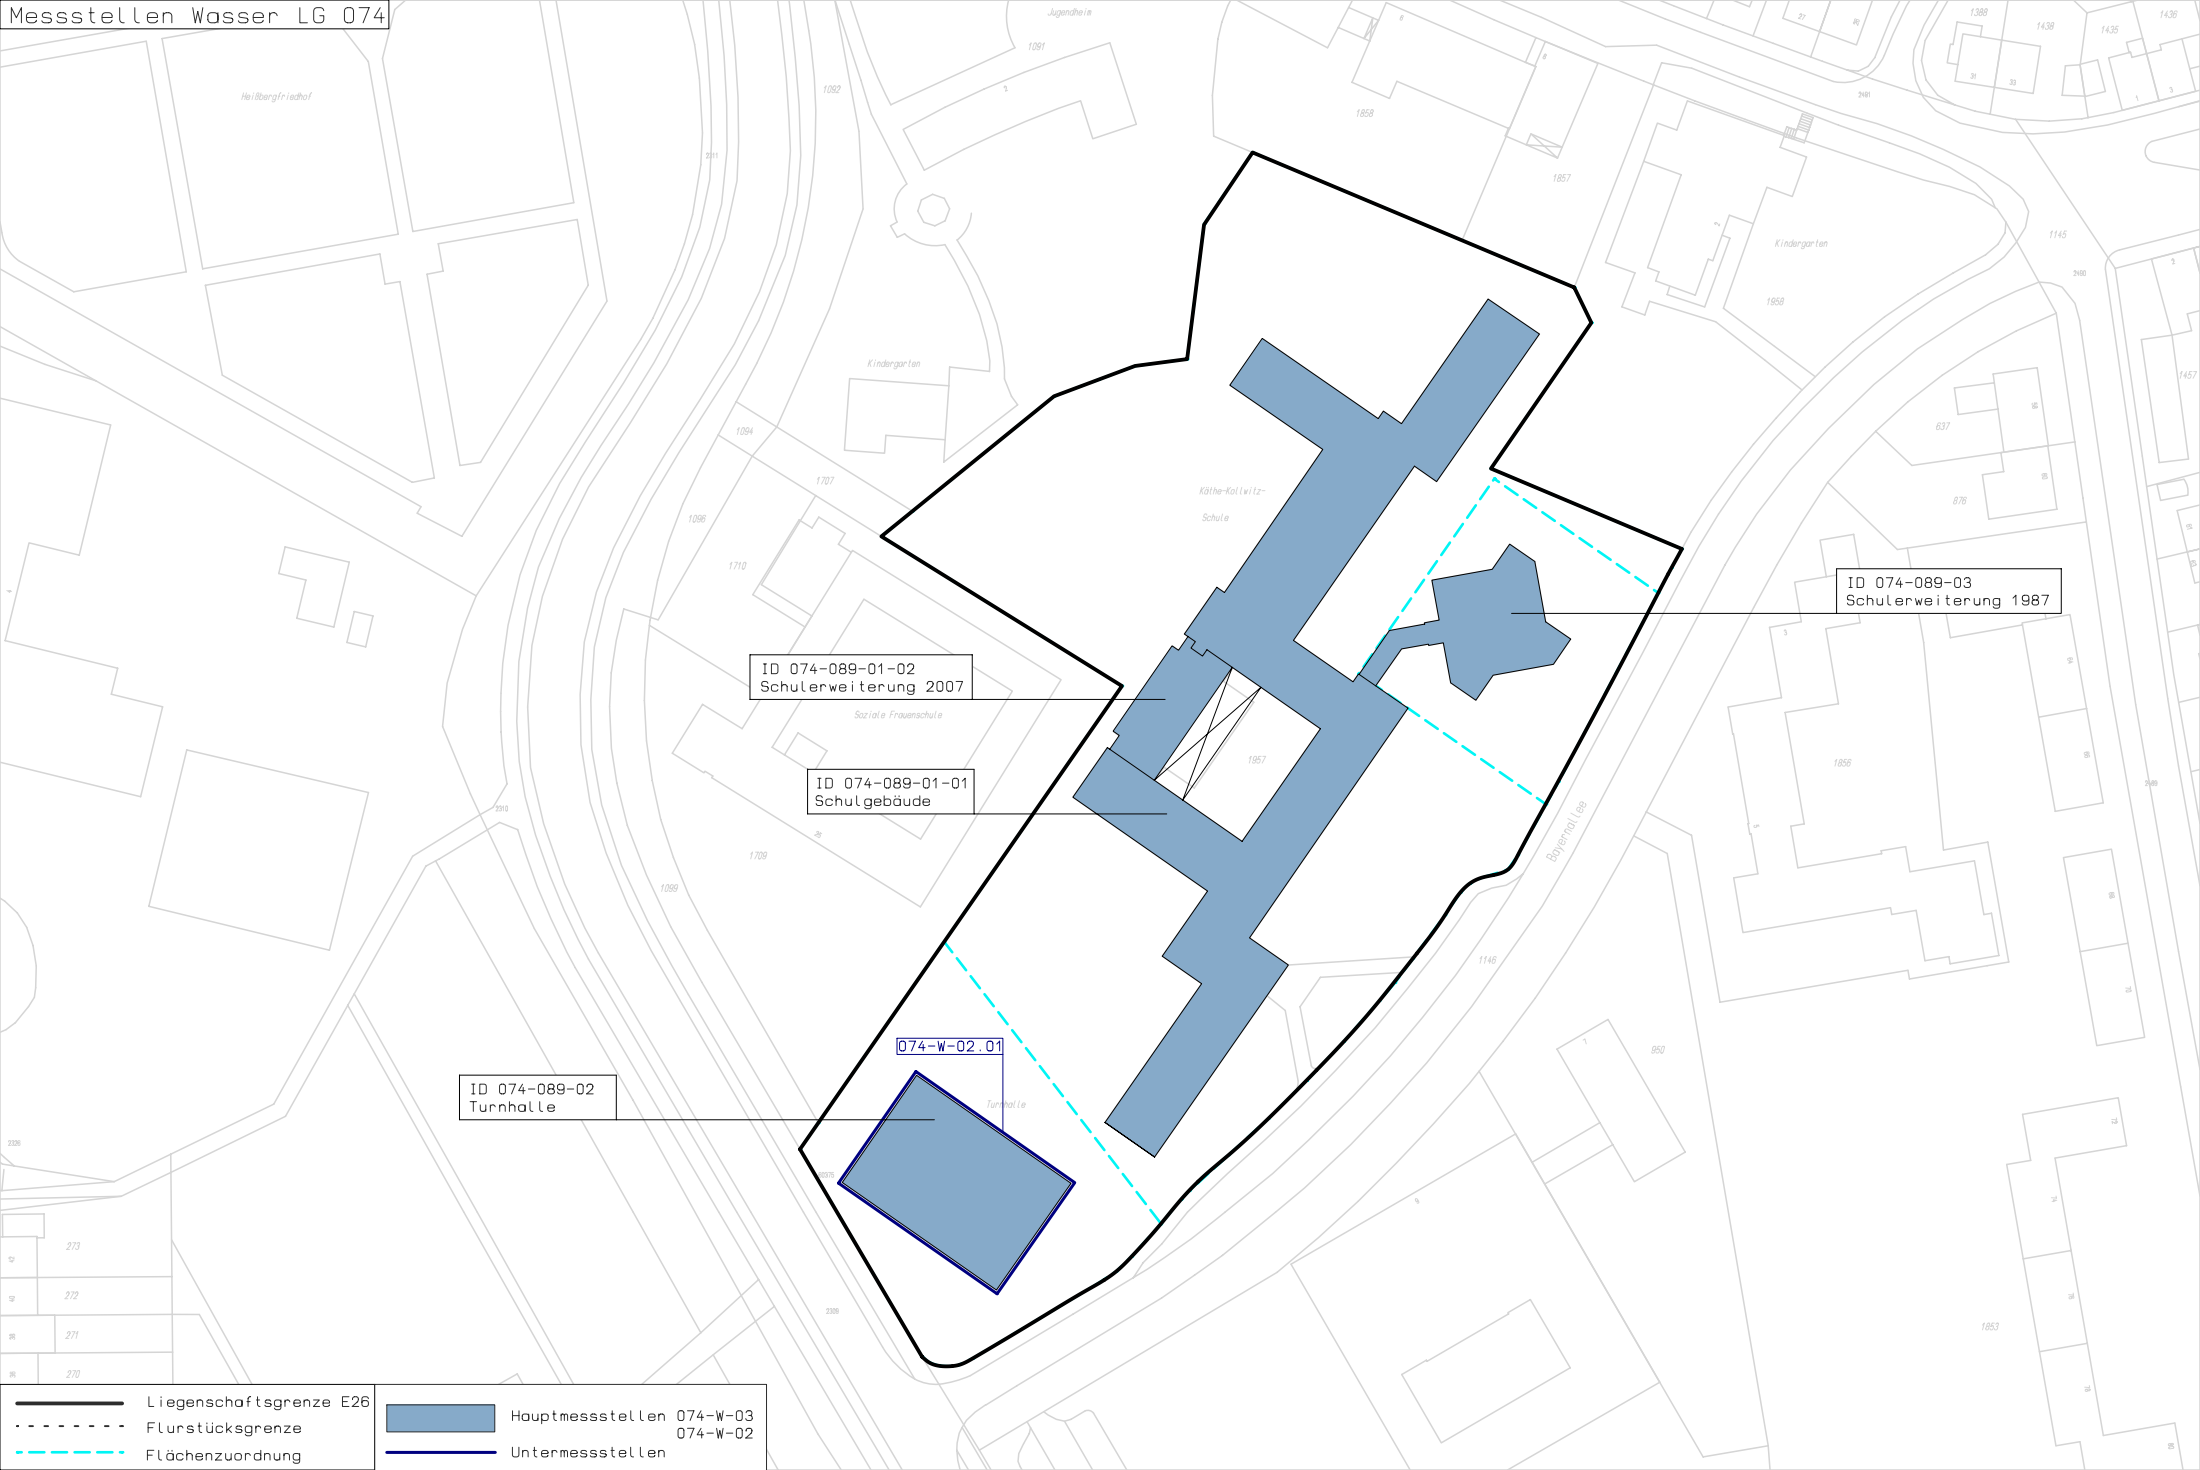

ID 074-089-01-02  
Schülerweiterung 2007

ID 074-089-01-01  
Schulgebäude

ID 074-089-02  
Turnhalle

074-W-02.01

ID 074-089-03  
Schülerweiterung 1987

	Liegenschaftsgrenze E26		Hauptmessstellen 074-W-03
	Flurstücksgrenze		074-W-02
	Flächenzuordnung		Untermessstellen