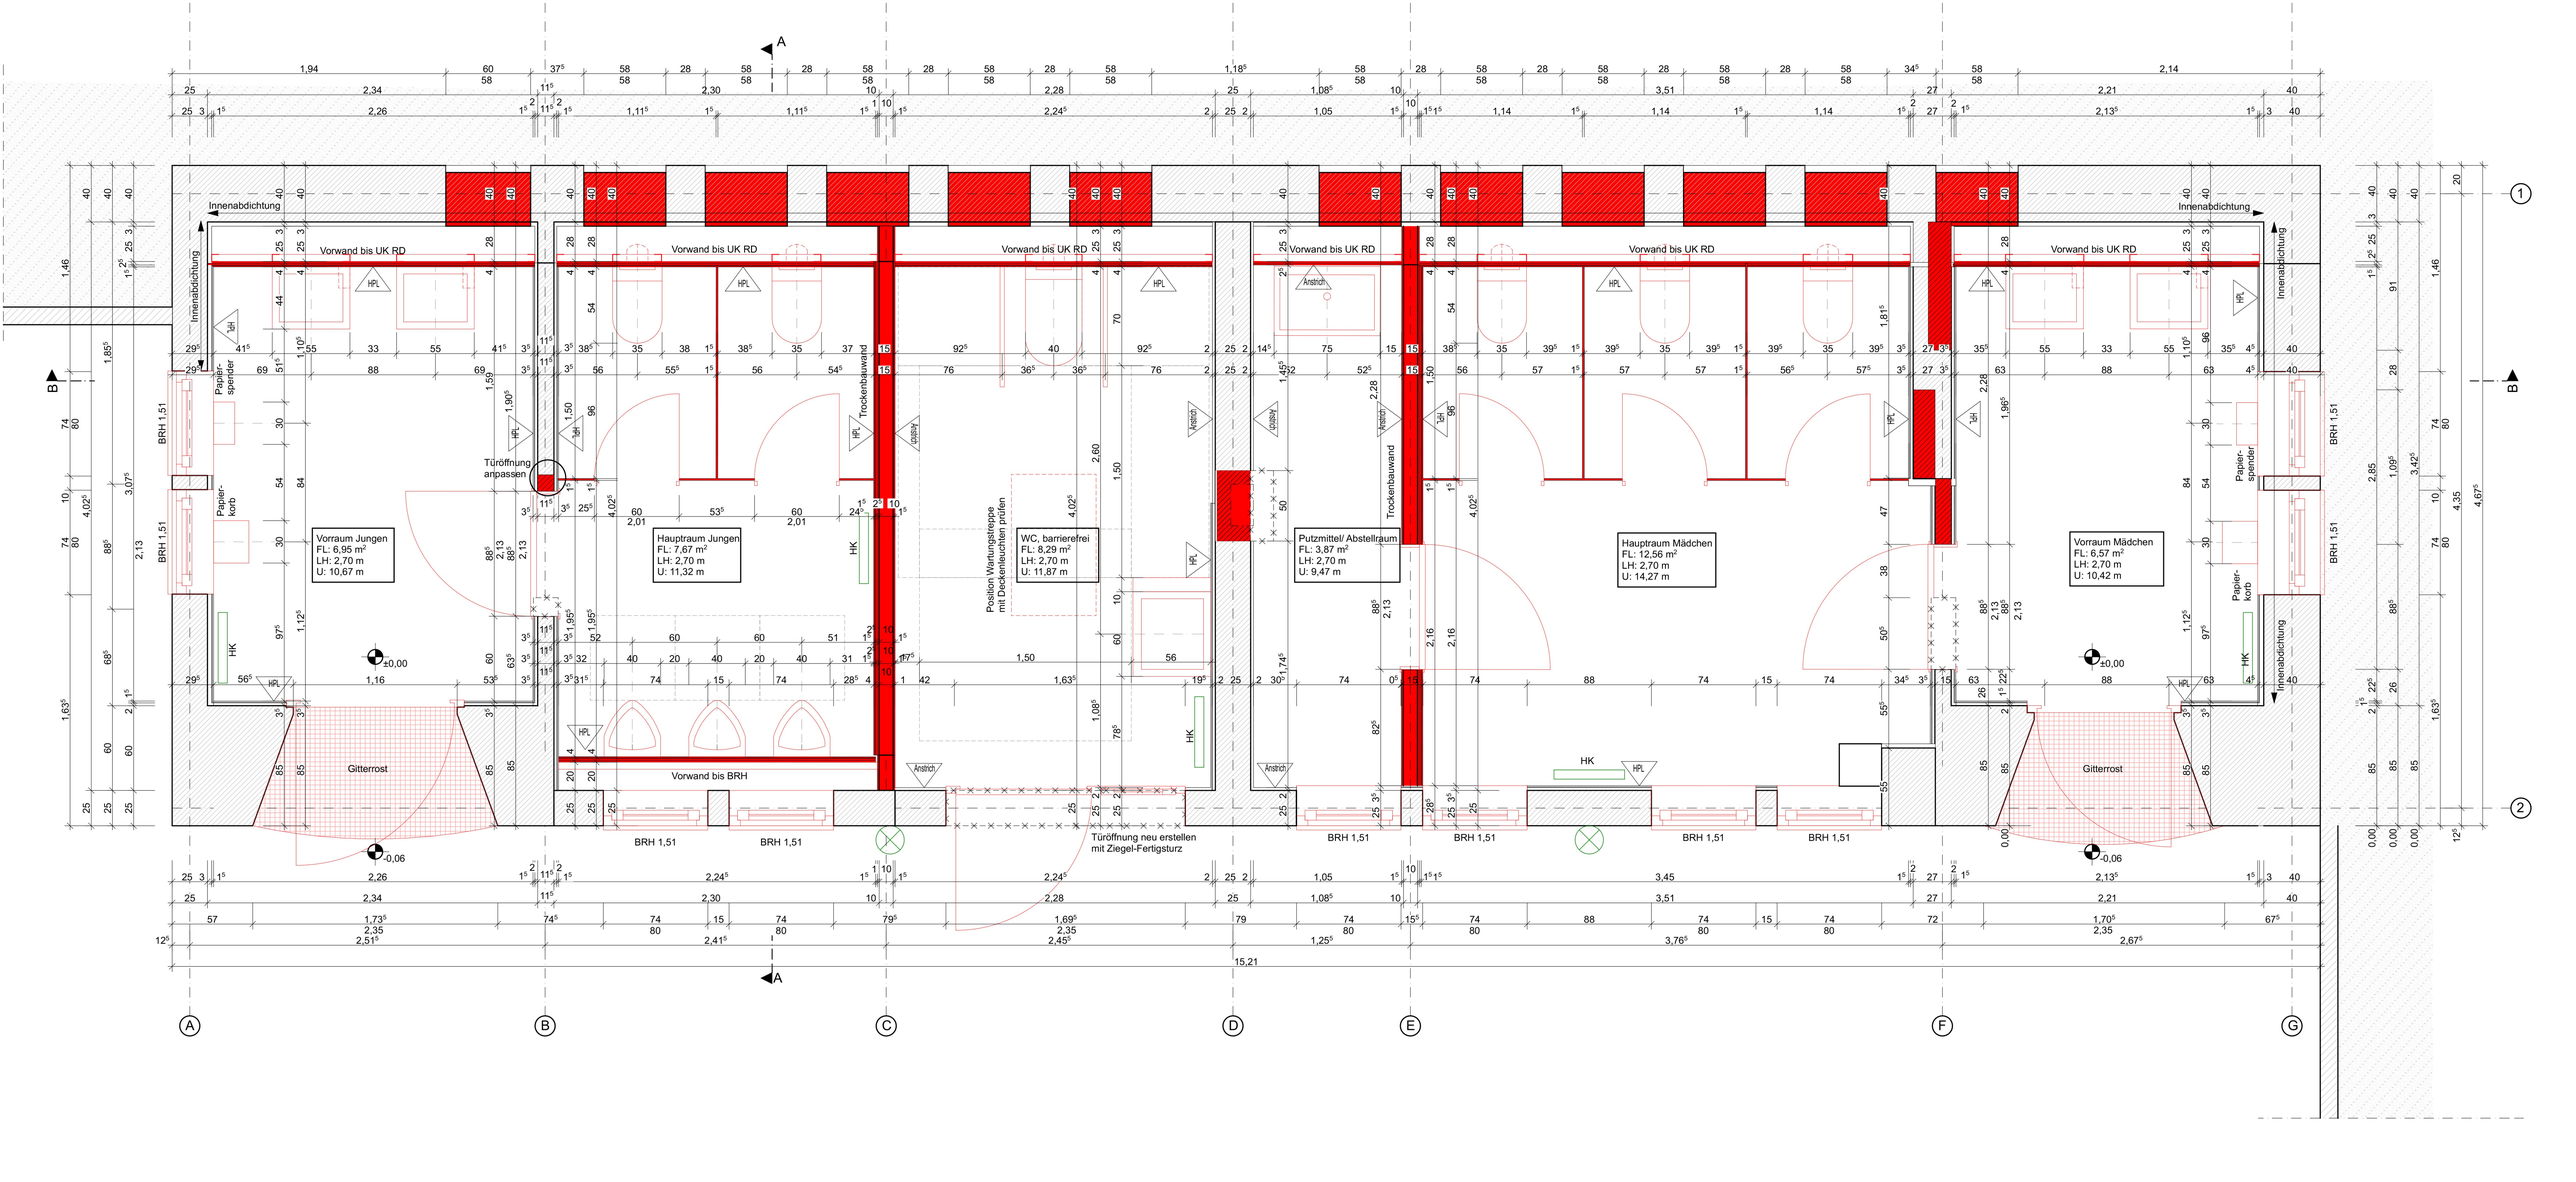
Innenabdichtung
Vorwand bis UK RD
Vorwand bis BRH
Papier-spender
Papier-korb
Türöffnung anpassen
Trockenbauwand
Vorraum Jungen
FL: 6,95 m²
LH: 2,70 m
U: 10,67 m
Hauptraum Jungen
FL: 7,67 m²
LH: 2,70 m
U: 11,32 m
WC, barrierefrei
FL: 8,29 m²
LH: 2,70 m
U: 11,87 m
Position Wartungstreppe mit Deckenleuchten prüfen
Putzmittel/ Abstellraum
FL: 3,87 m²
LH: 2,70 m
U: 9,47 m
Hauptraum Mädchen
FL: 12,56 m²
LH: 2,70 m
U: 14,27 m
Vorraum Mädchen
FL: 6,57 m²
LH: 2,70 m
U: 10,42 m
Gitterrost
Türöffnung neu erstellen mit Ziegel-Fertigsturz
BRH 1,51
HPL
HK
Anstrich
±0,00
-0,06
15,21