



Nahverkehr Rheinland



This project has received
European Regional
Development Funding
through INTERREG IV B.



INTERREG IV B



AACHENER VERKEHRSVERBUND



Our train

Our station

Our citizens

Planungsanlass:


Fehlender Haltepunkt zwischen Aachen West und Kohlscheid
Umsteigepotenzial 1000 Fahrgäste / Tag

Verfahren:

Planfeststellungsverfahren
Behörde als Antragsteller
Beteiligung der Kommunen als Träger öffentlicher Belange
Die Kommune (Stadt Aachen) beteiligt ihre Bürger

Heutige Veranstaltung:


Keine förmliche Veranstaltung innerhalb des Verfahrens
„vorgezogene“ Bürgerinformation zur Projektstudie

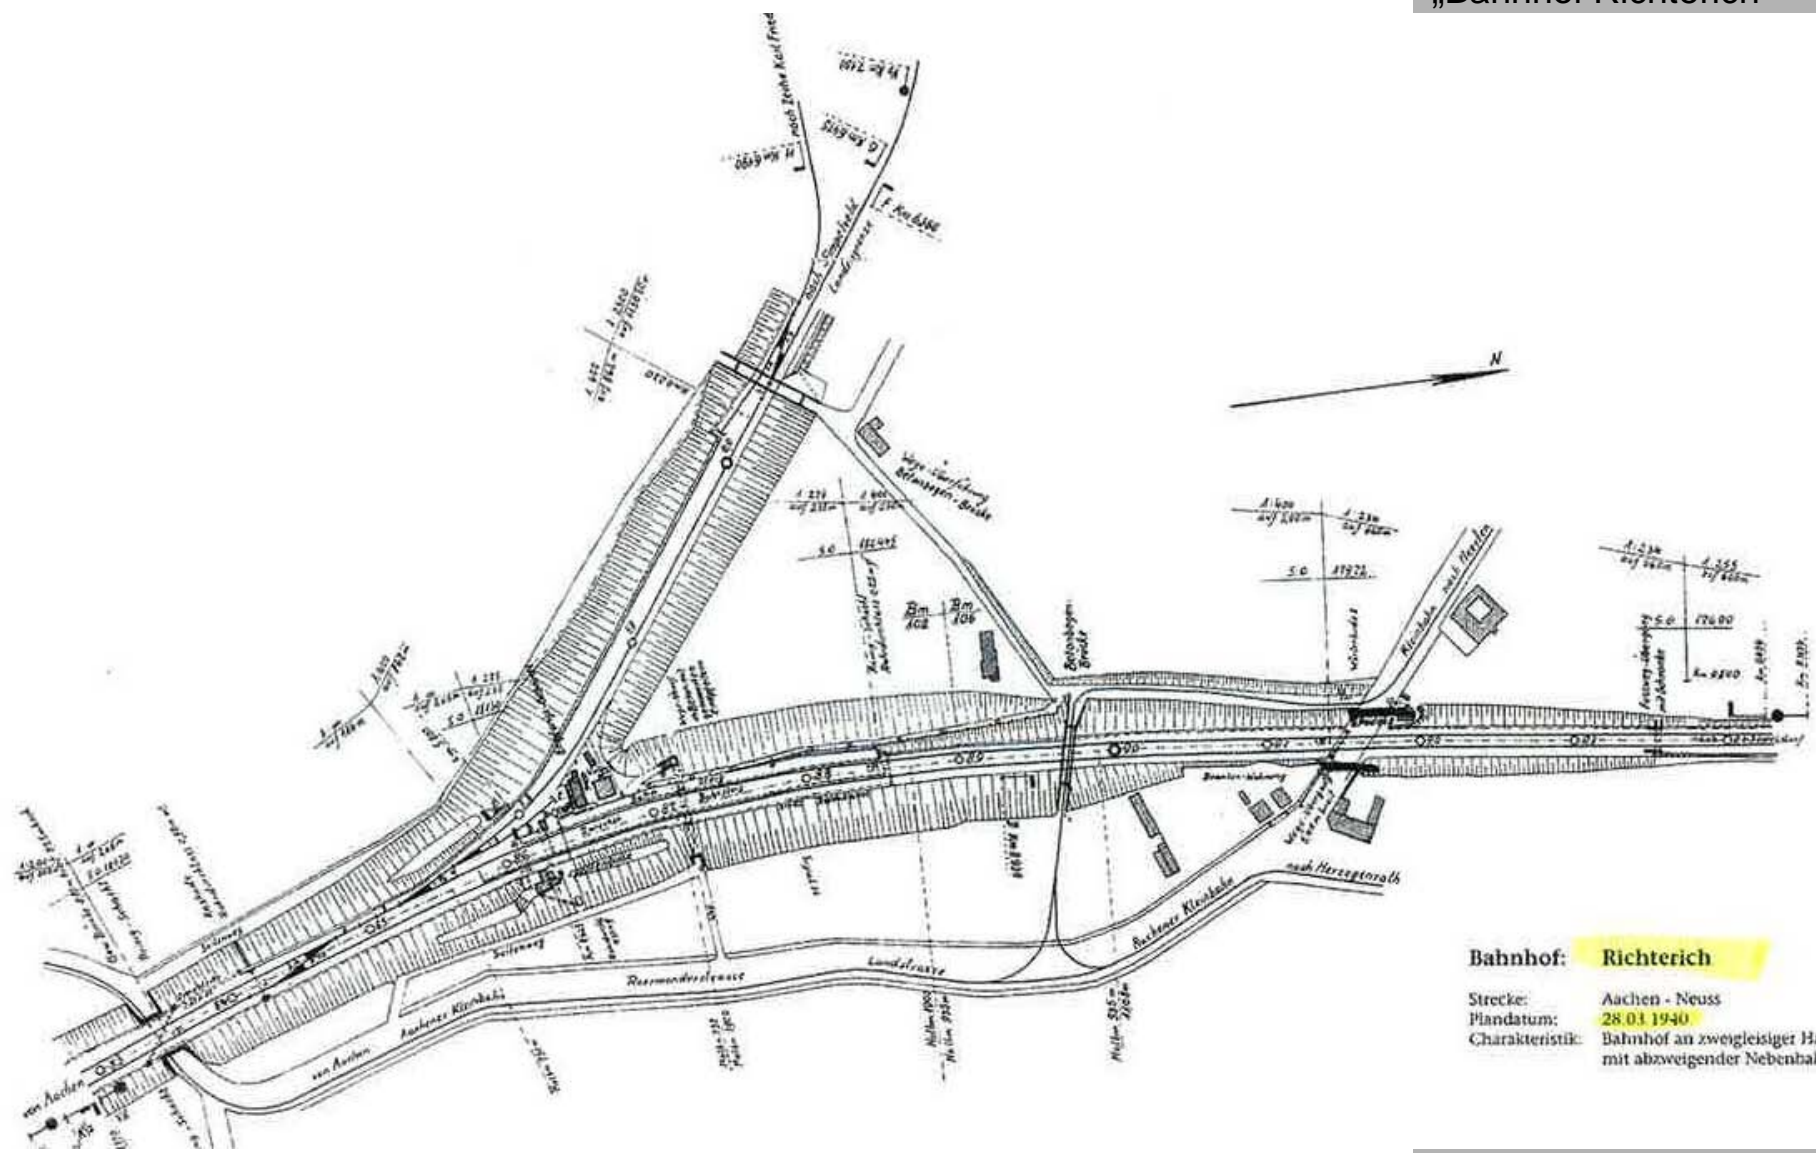

Bahnhof: Richterich
Strecke: Aachen - Neuss
Plandatum: 28.03.1940
Charakteristik: Bahnhof an zweigleisiger Hauptbahn mit abzweigender Nebenbahn



AVV-Zielnetz Schiene 2016

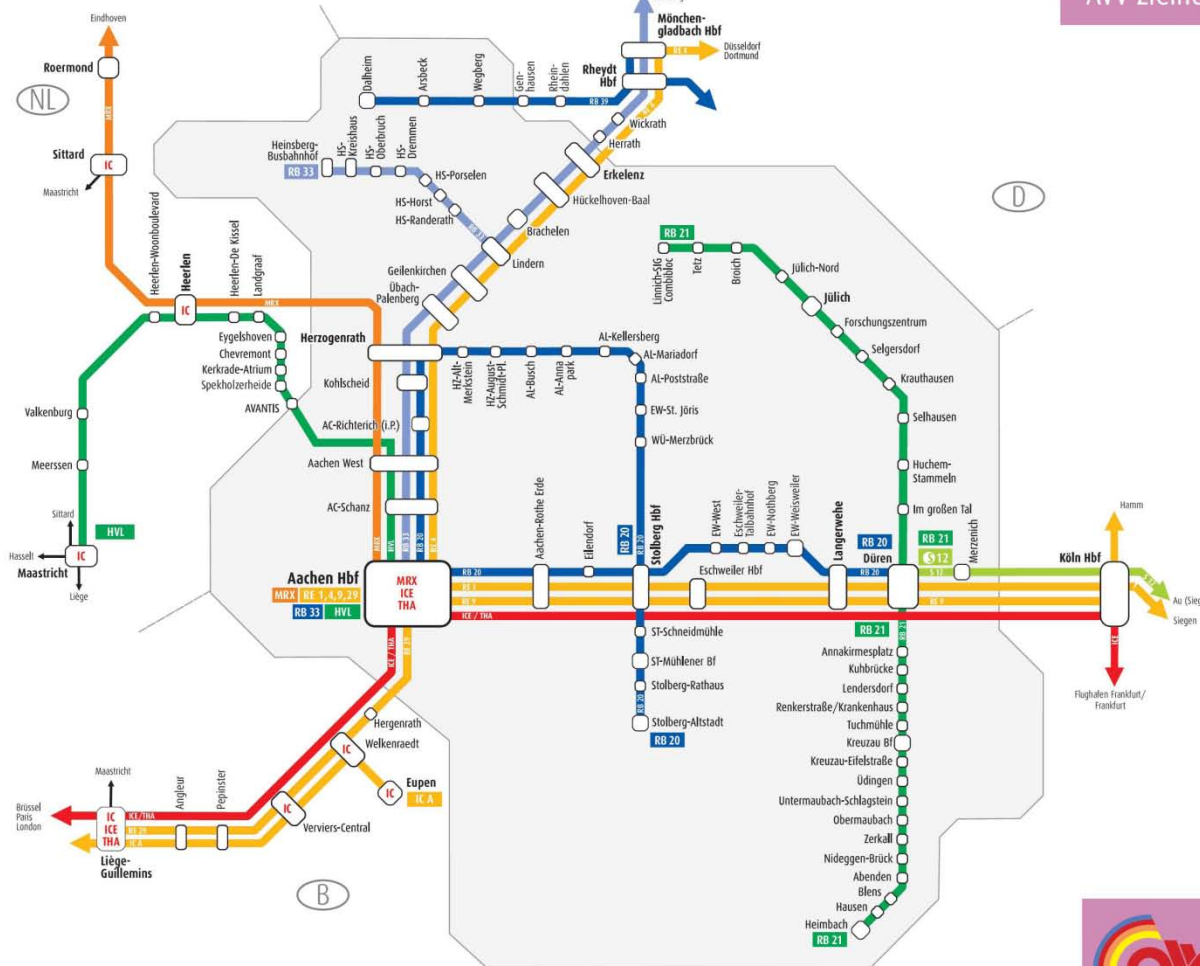



Legende

- Thalys / IntercityExpress
- MaasRheinExpress
- MosellandExpress
- RegionalExpress
- RegionalBahn
- S-Bahn
- IC** Fernverkehrsstation
- MRX** Umkreisungspunkt




AVV
AACHENER VERKEHRSVERBUND

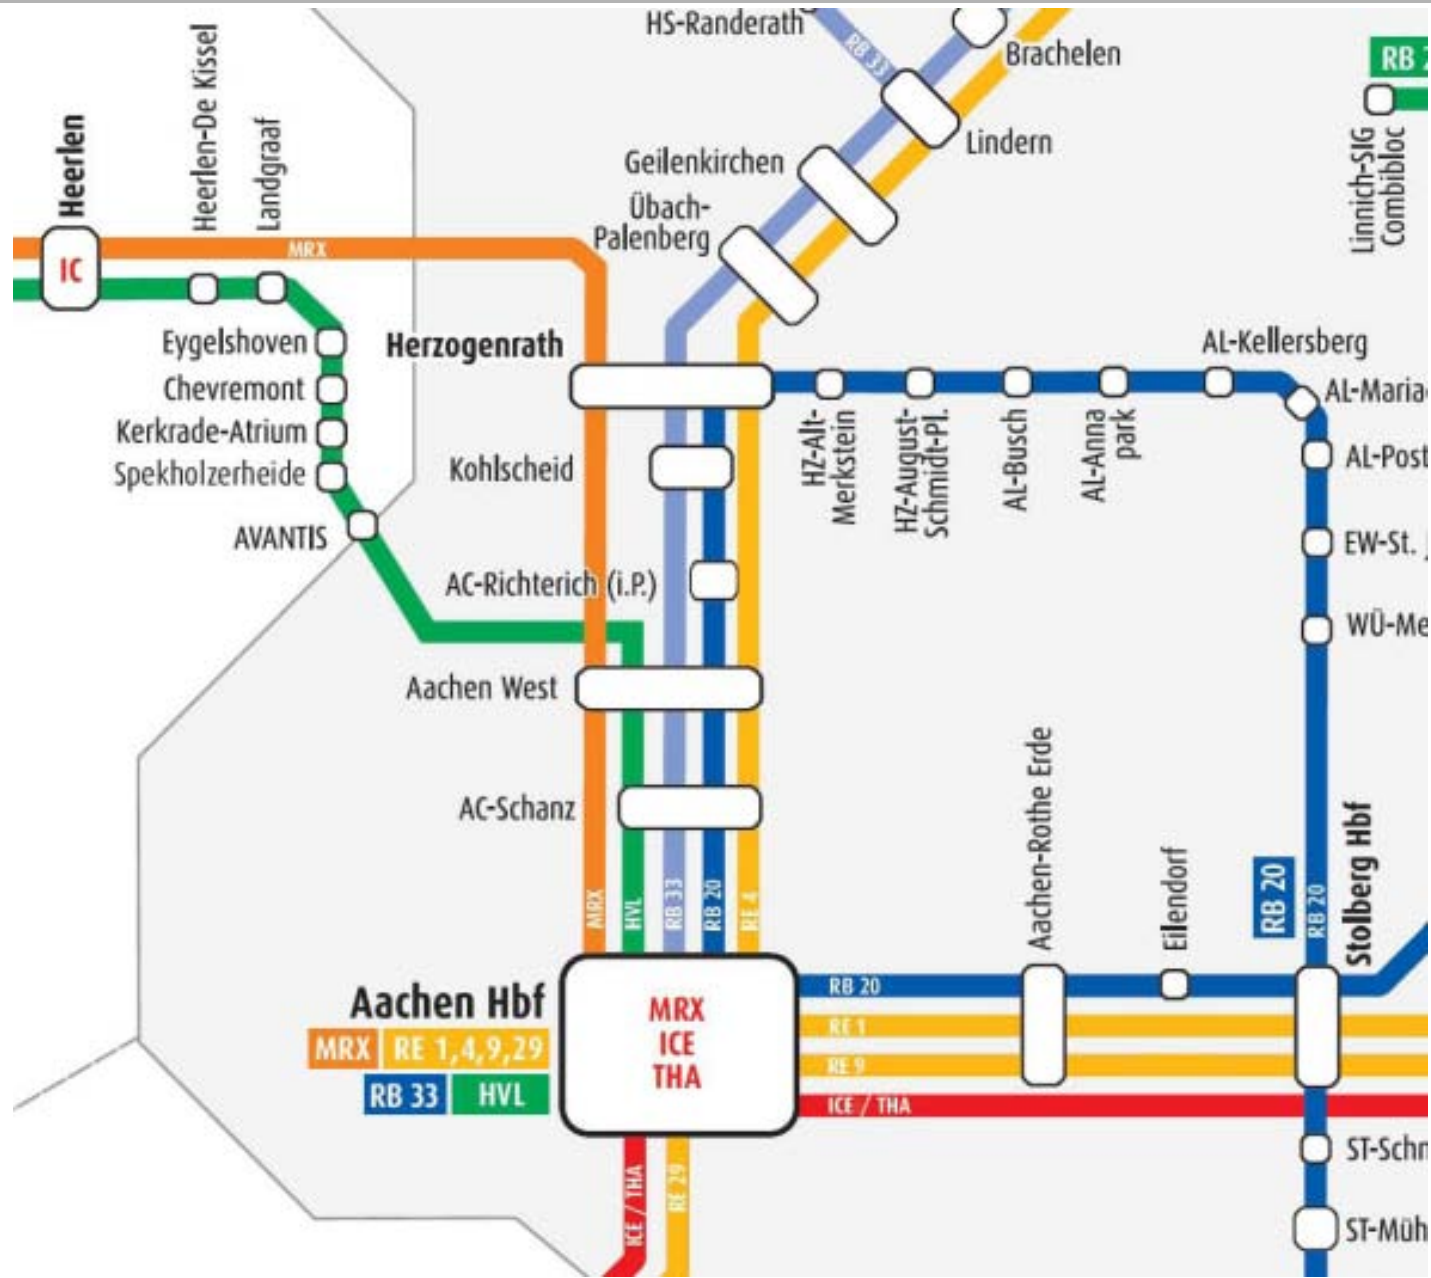Nahverkehr Rheinland

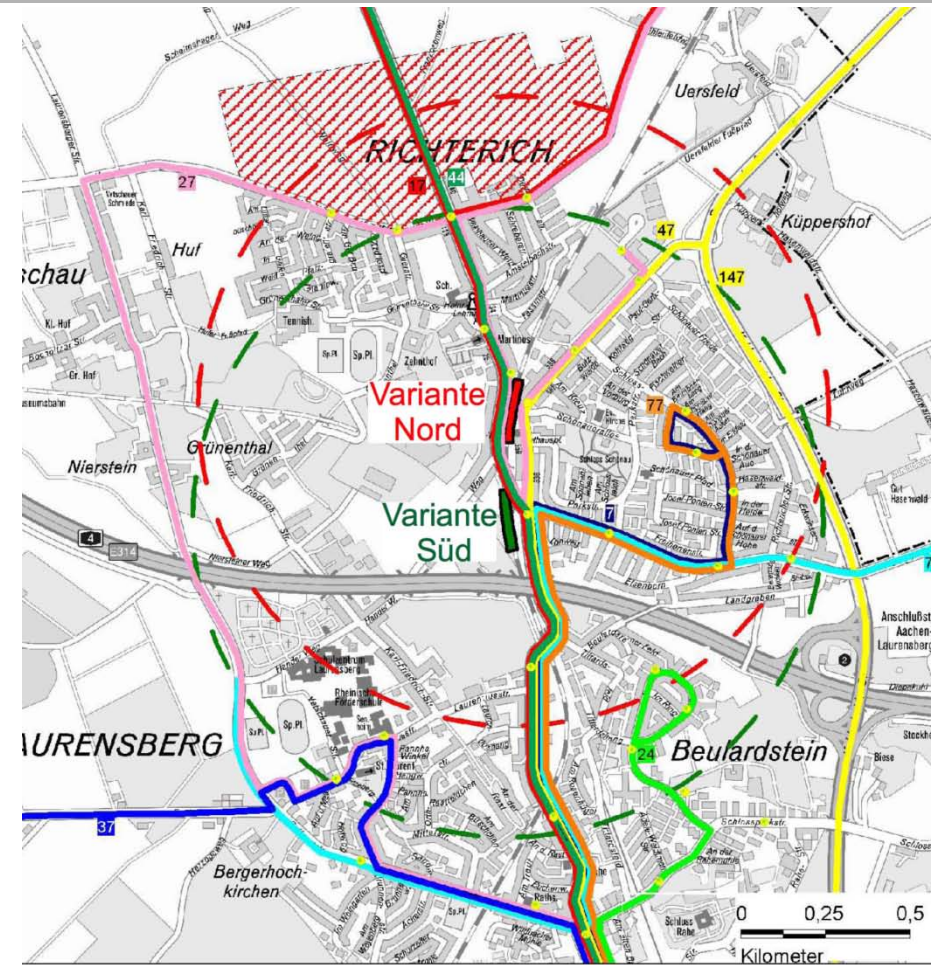





Haltepunkt Richterich - Übersicht Varianten


-  Variante Nord (Vorschlag Verwaltung) mit 1000 Meter Einzugsradius
-  Variante Süd (Vorschlag AVV/NVR) mit 1000 Meter Einzugsradius
-  Planungsgebiet Richtericher Dell

Grundlagen
Busliniennetz

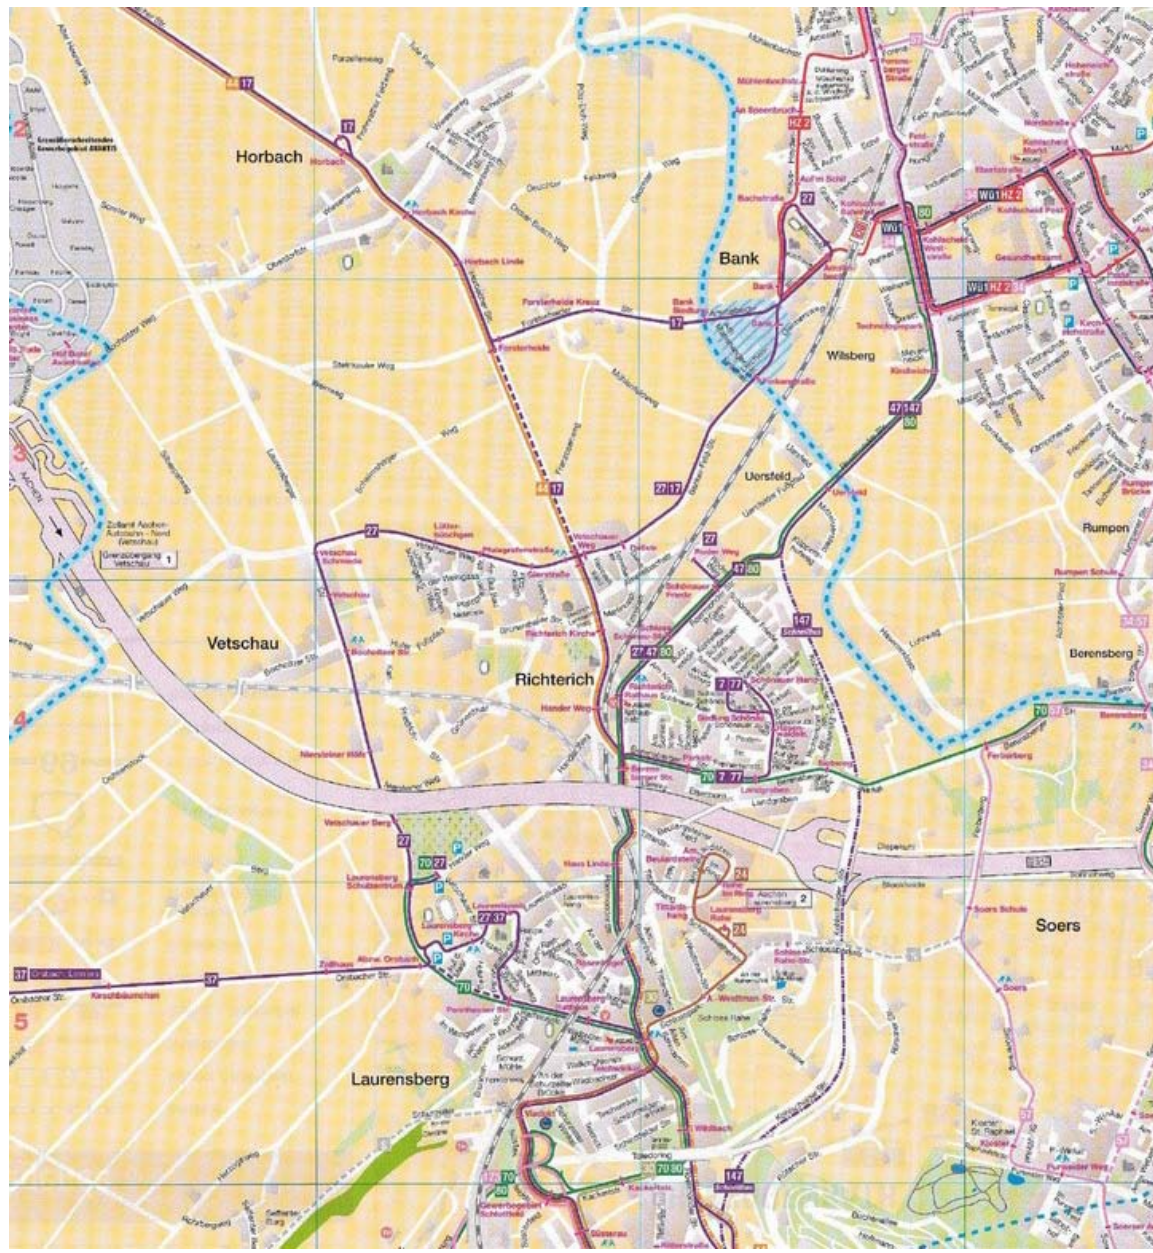

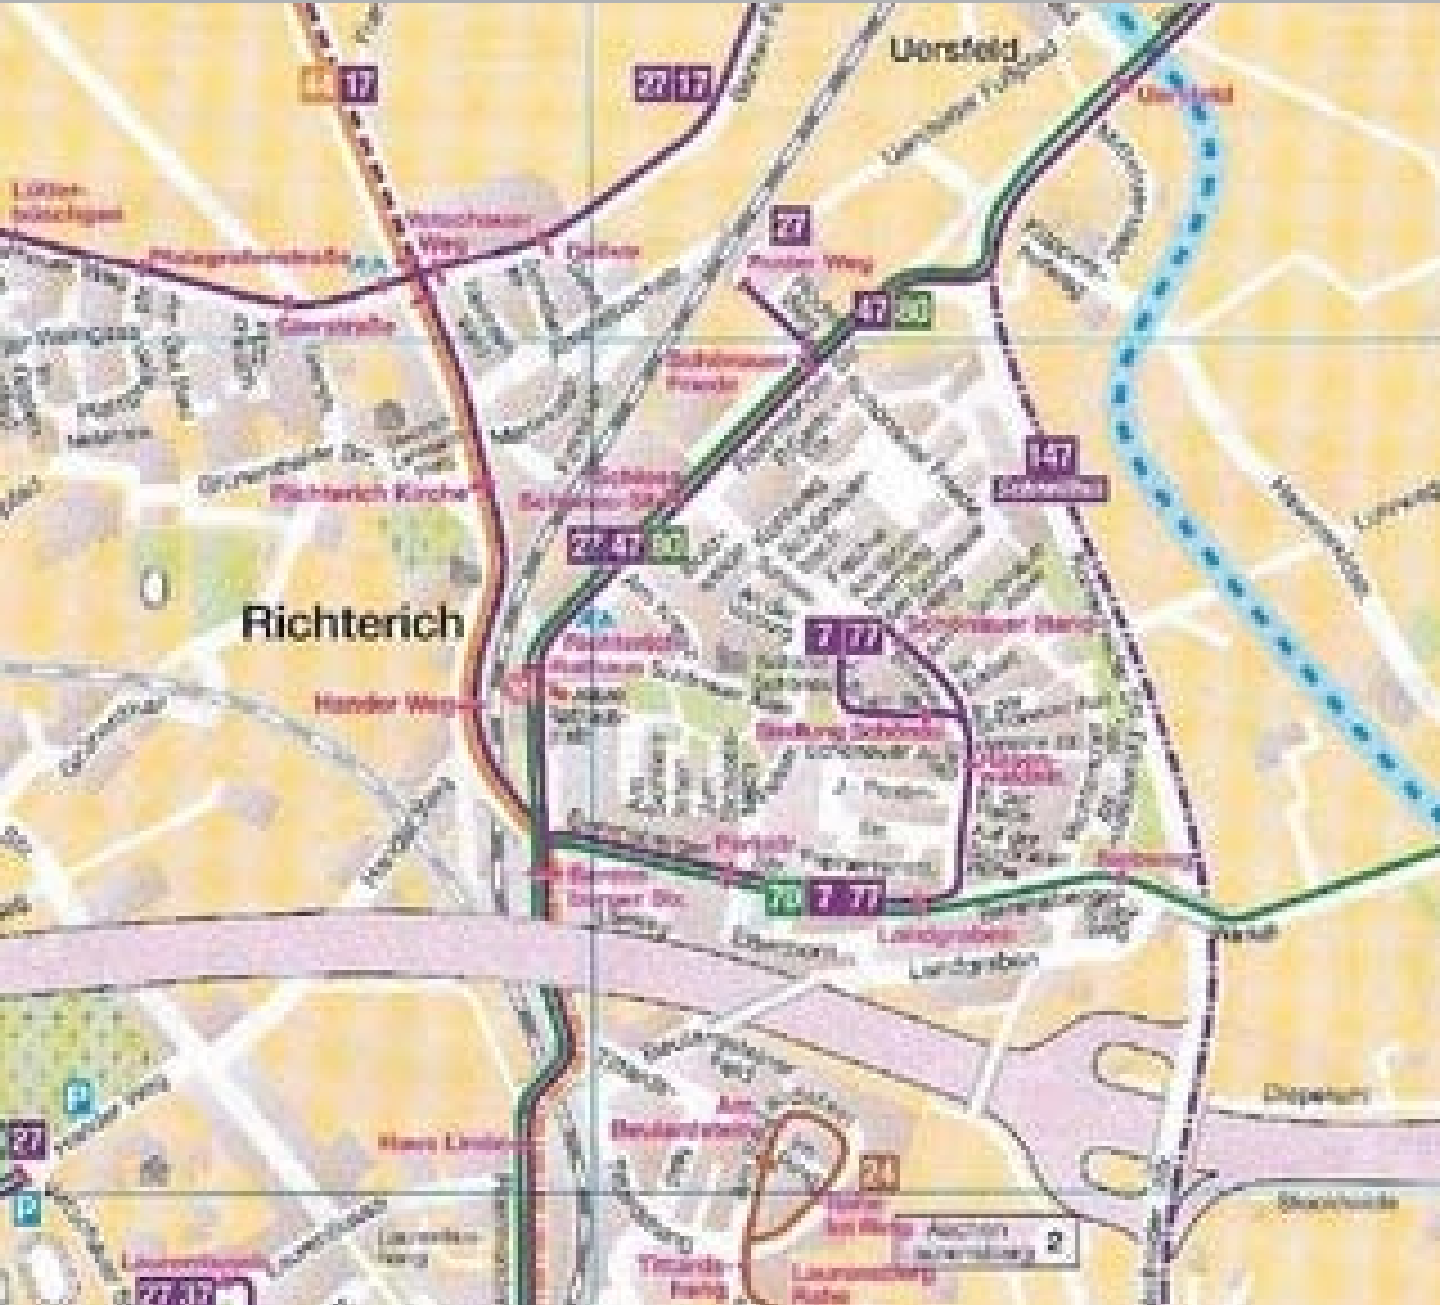



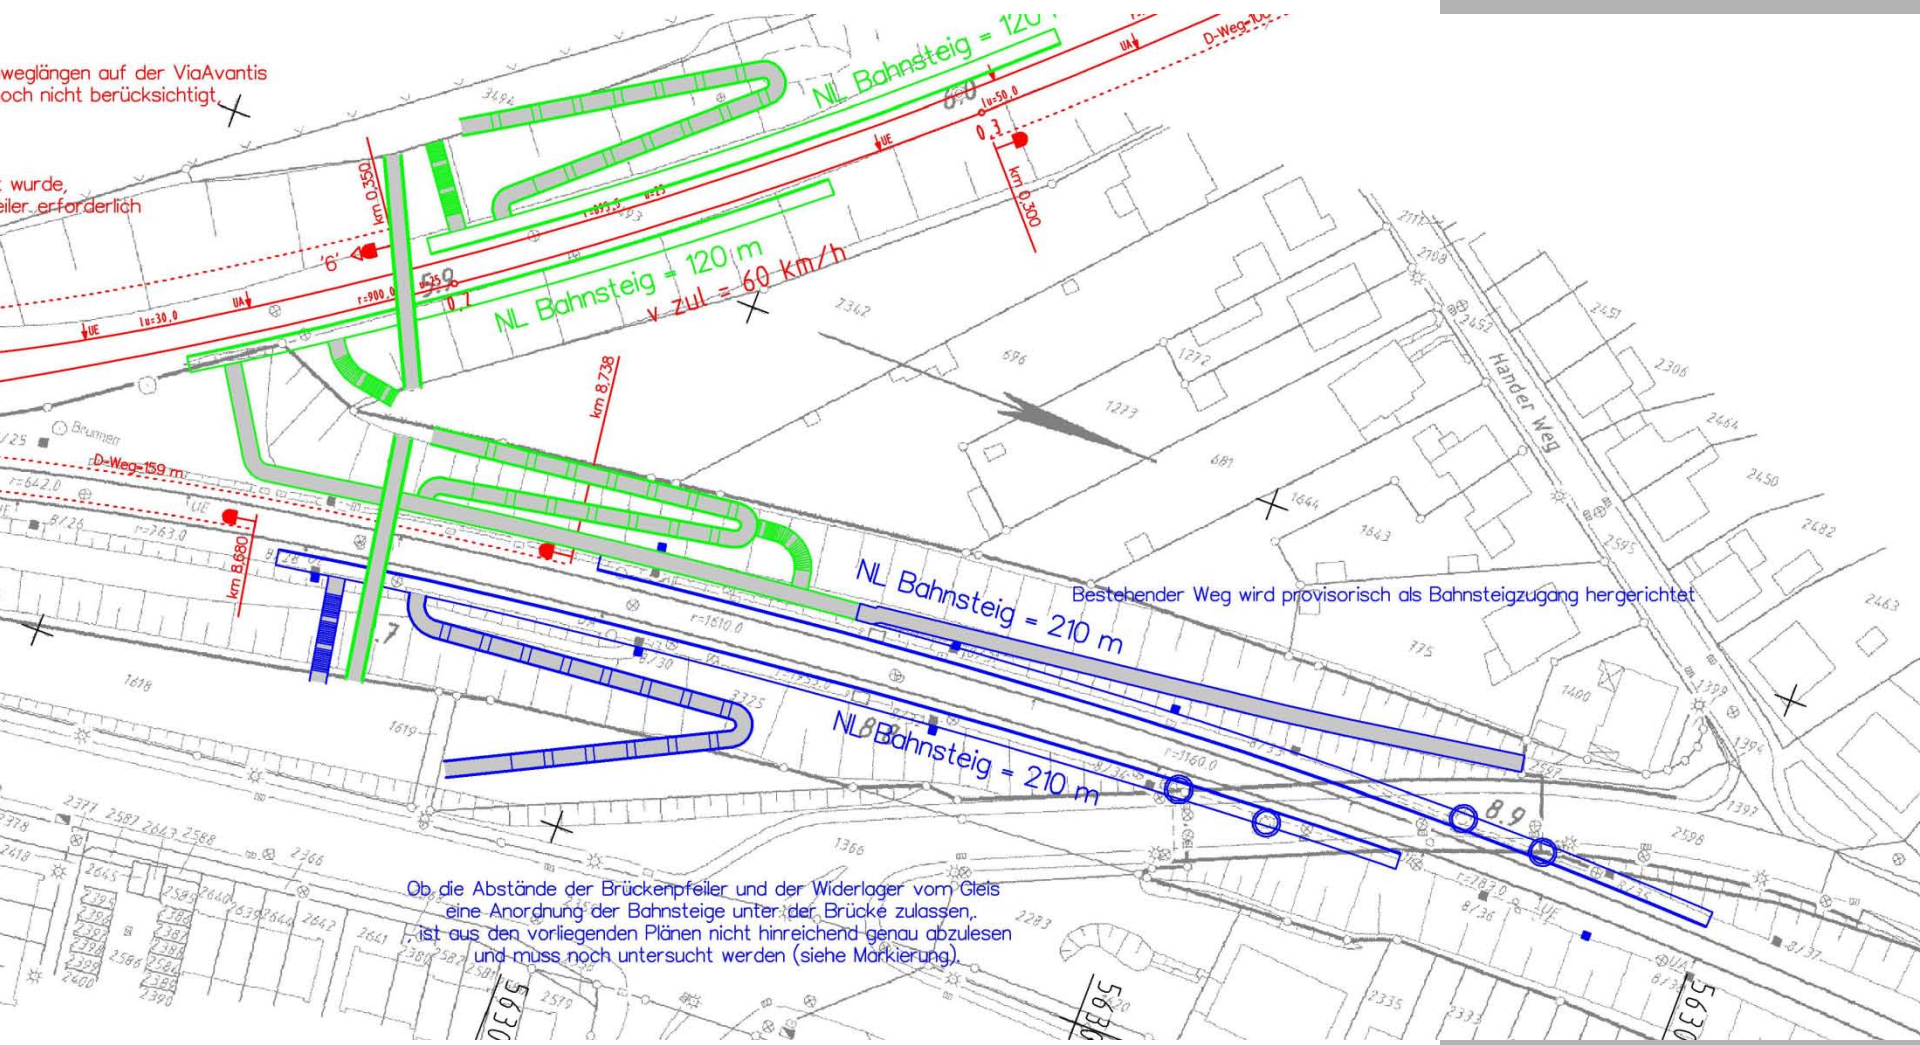



Handwritten notes: 'T', '+', and '2504/100'.

INTERREG IV B

STADT AACHEN
 RICHTERICH HALTEPUNKT EUREGIOBAHN
 LAGEPLAN HALTEPUNKT SÜD

PROJEKT, PLANNR. INDEX: 951_302
 STAND: 08.07.2013
 MASSSTAB: 1:1000

KASINOSTRASSE 76A FÖN: 0241/908280-0
 52089 AACHEN FAX: 0241/908280-10
 www.HJplaner.de mail@HJplaner.de

HEINZ JAHNEN PFLÜGER







This project has received European Regional Development Funding through INTERREG IV B. INTERREG IV B

Citizens' Rail
Our train Our station Our citizens


STADT AACHEN
RICHTERICH HALTEPUNKT EUREGIOBAHN
LAGEPLAN HALTEPUNKT NORD

PROJEKT PLANNR INDEX: 951_301 STAND: 08.07.2013 MASSTAB: 1:1000

KASINOSTRASSE 79A FON: 0241/908280-0 HEINZ JAHNEN PFLÜGER
52086 AACHEN FAX: 0241/908290-10
www.HUPlaner.de mail@HUPlaner.de





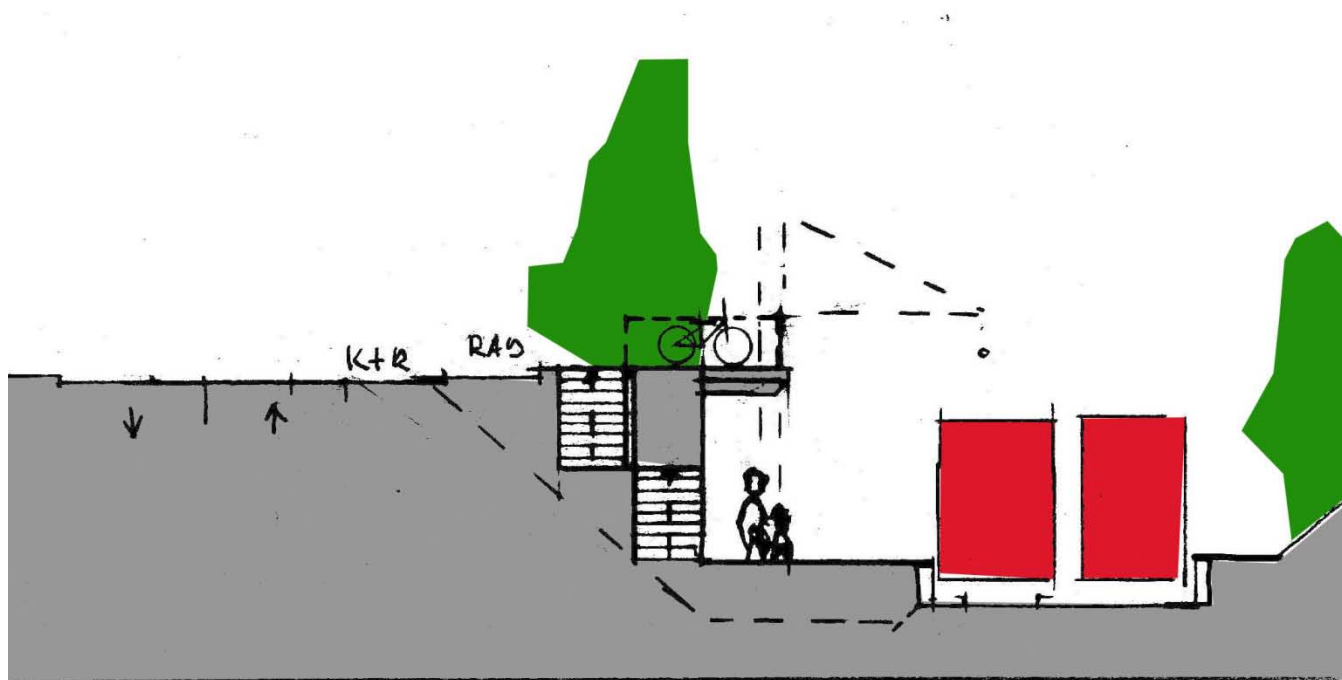



**Hier können sie sich weiter informieren
und an der Befragung teilnehmen:**

www.aachen.de/verkehrundstrasse

<http://bahnhaltepunkttrichterich.limequery.com>

**VIELEN DANK FÜR IHRE
AUFMERKSAMKEIT**