


Historische Hauseingangstür | Außen

Untere Denkmalbehörde | In den Heimgärten

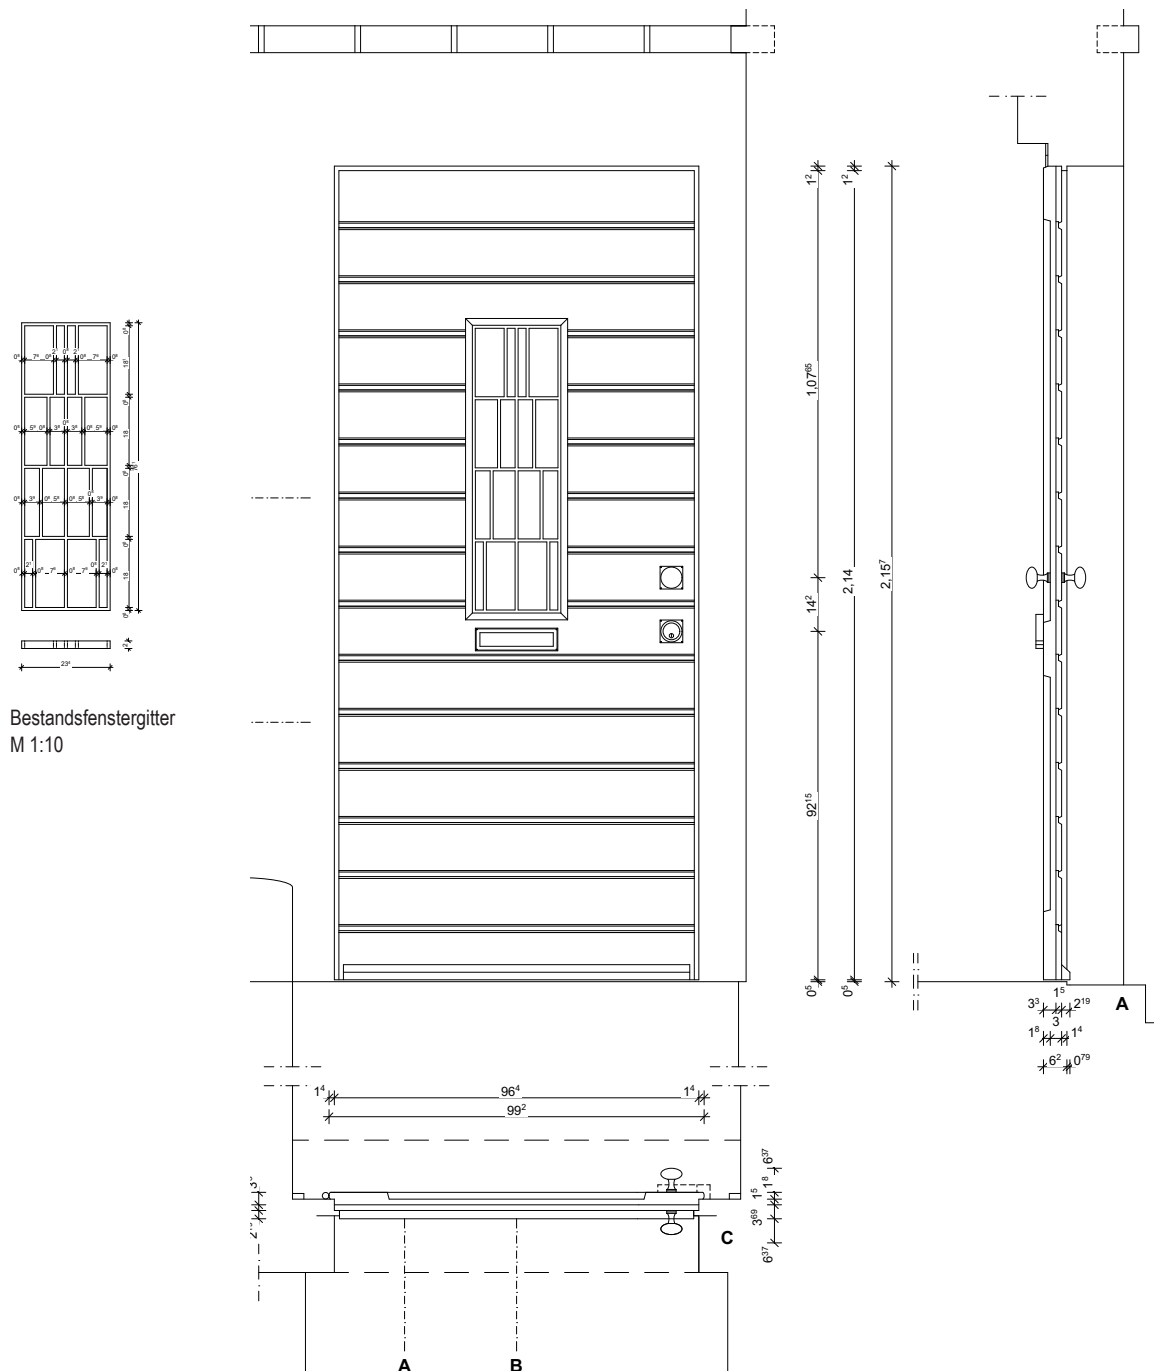


Ansicht, Horizontal-
und Vertikalschnitt
Haustür Innen
M 1:20

Informationen:

- Die Tür besteht außen aus einzelnen, übereinander angeordneten Brettern, die mit einer dekorativen Nut versehen sind.
- In der beispielhaften Tür beträgt die Höhe der Bretter ca. 13cm.
- Die Fenstergitter bestehen aus lackierten Stahl und sind mit Sprossen unterteilt.

Historische Hauseingangstür | Innen

Untere Denkmalbehörde | In den Heimgärten

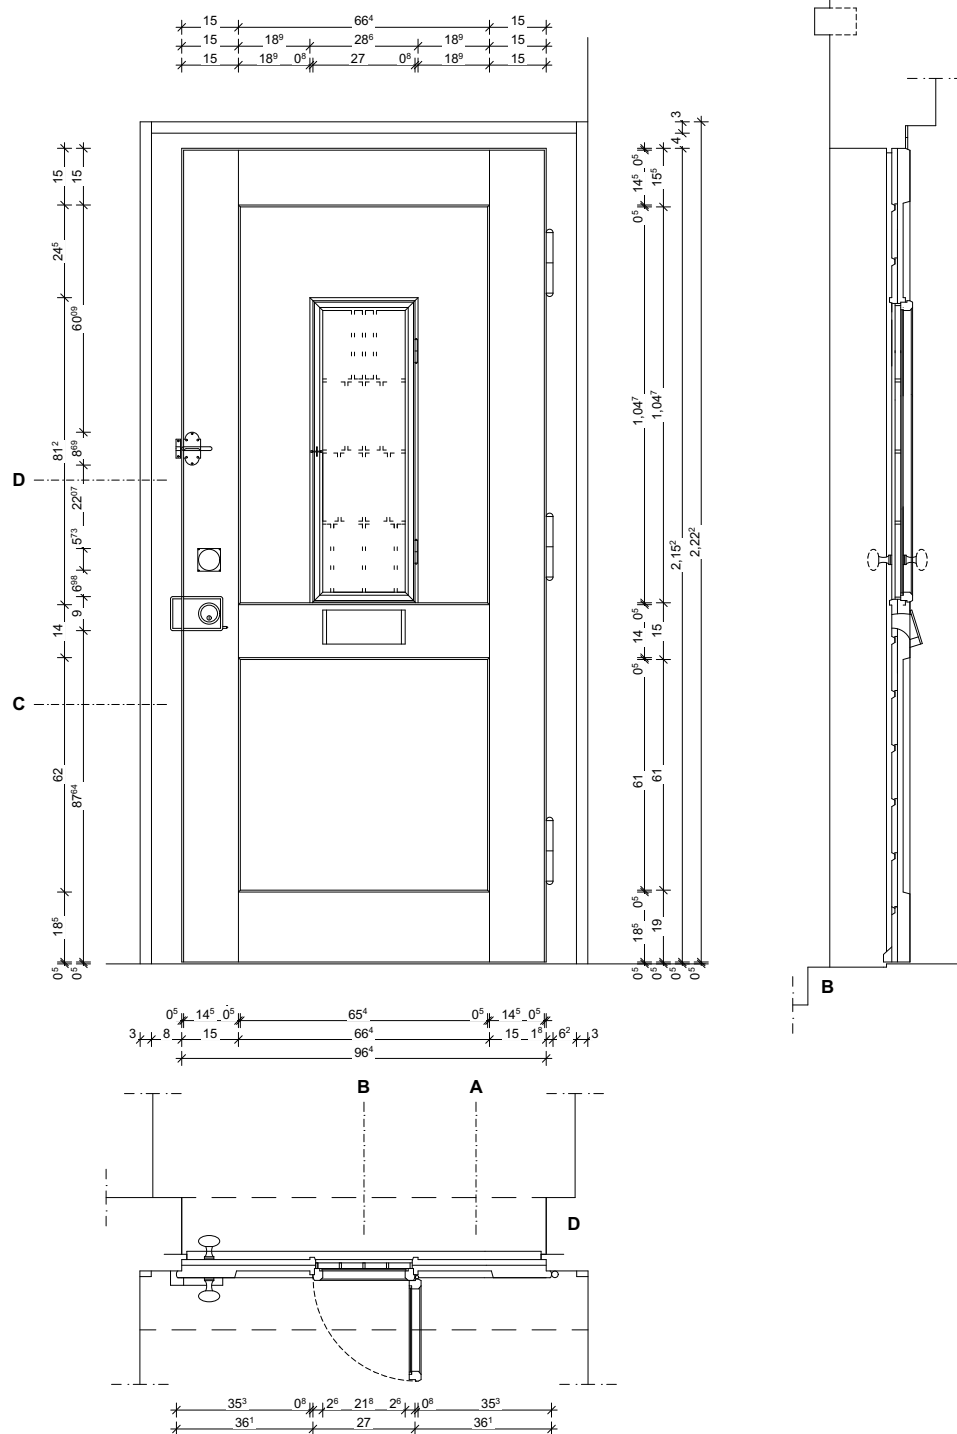

Ansicht, Horizontal-
und Vertikalschnitt
Haustür Innen
M 1:20