




Vorhandene Ausstattung "Lümel-Blätter" werden wiederverwendet.

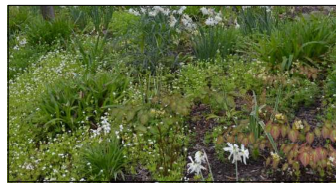

Staudenmischpflanzung "Schattengefäster"



Staudenmischpflanzung "Thüringer Blüensaum"




Staudenmischpflanzung "Indianersommer"



Kirschbaum, Sorte "Bullard", "Frühsorte", Erntezeit: Ende Mai - Mitte Juni



Mirabellenbaum, Sorte "Von Nancy", Erntezeit: Mitte Aug. - Ende Aug.

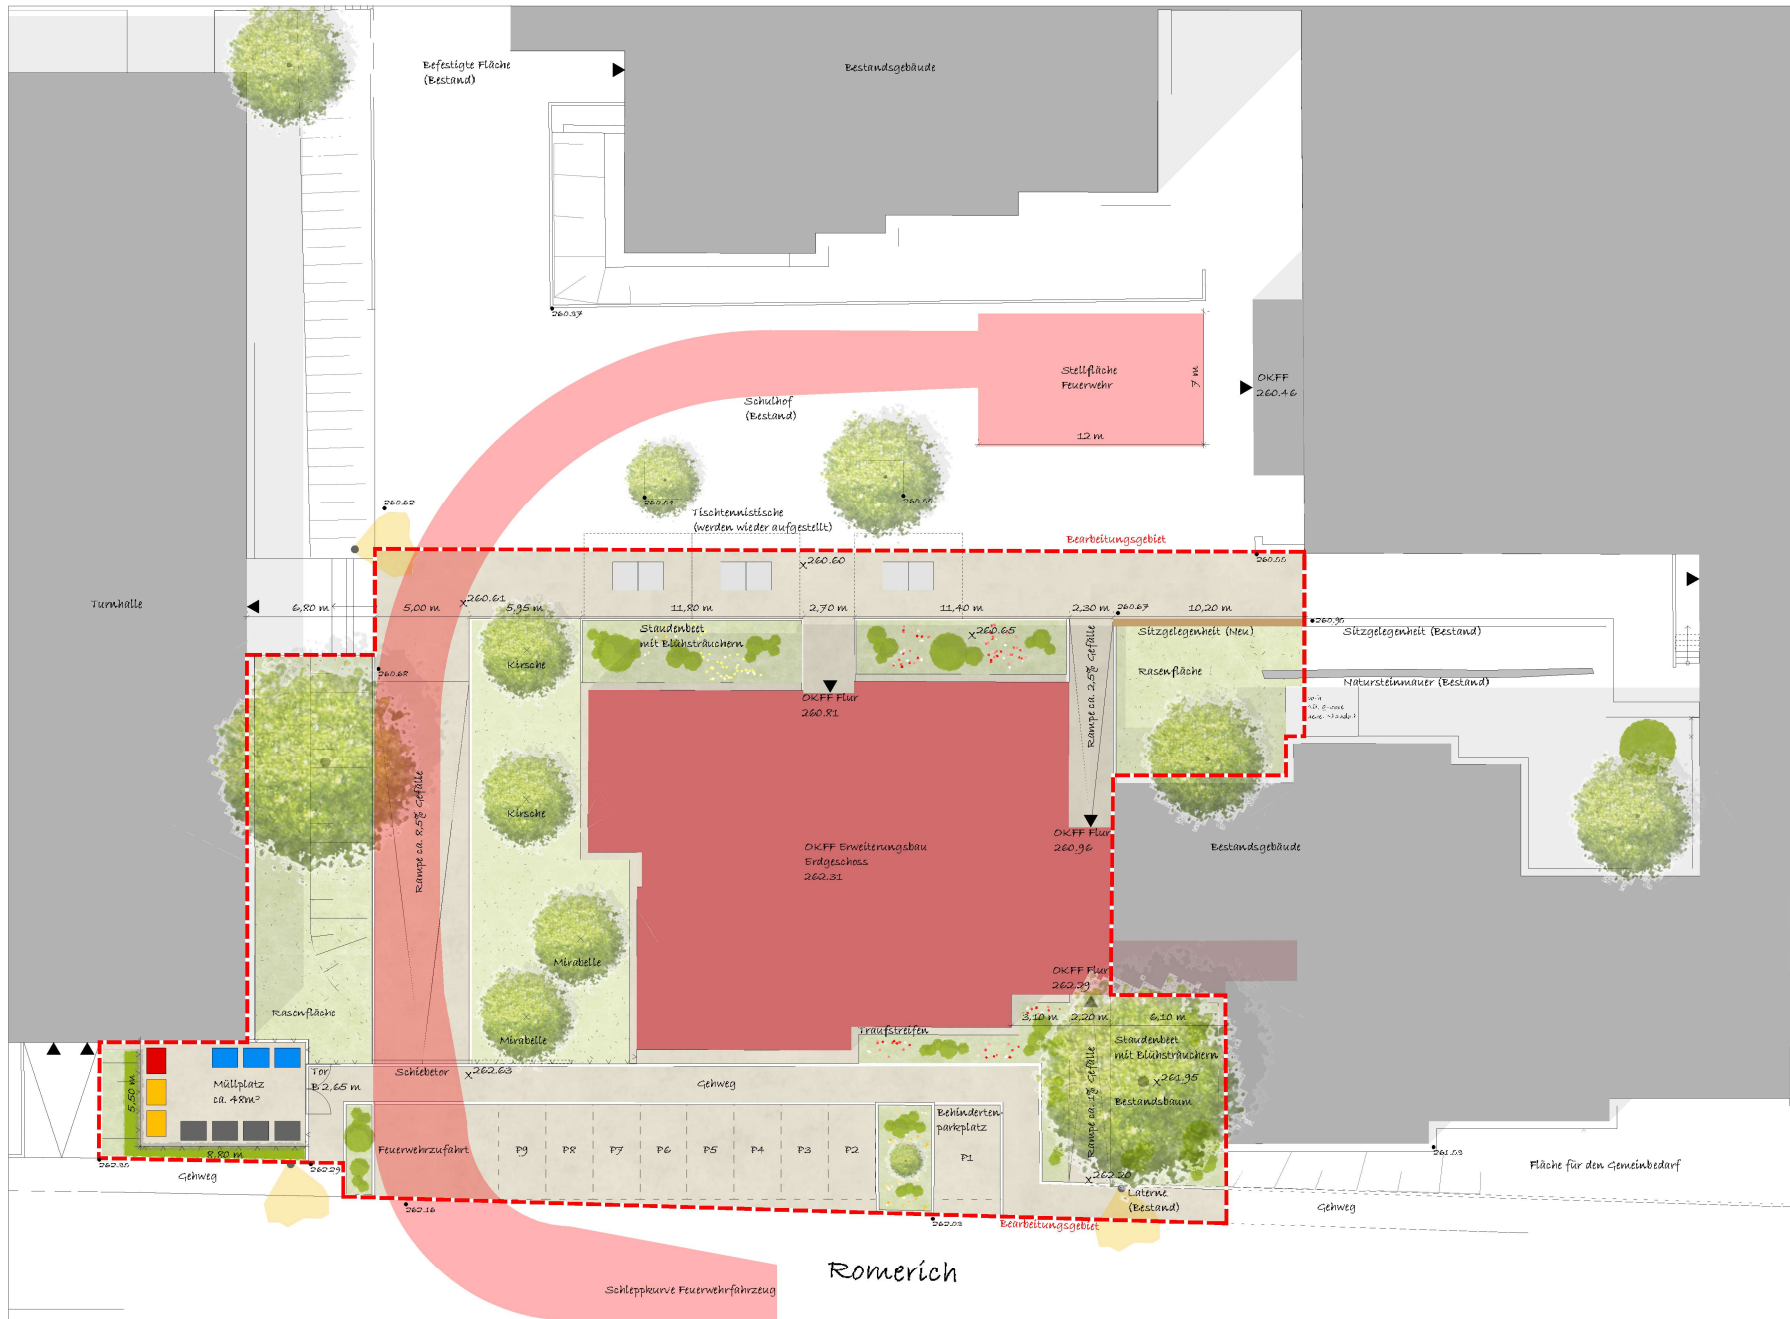

Legende

- Befestigte Fläche
- Rasenfläche
- Staudenpflanzung mit Blühsträuchern
- Bestandsbaum
- Baumauepflanzung
- Laterne (Bestand)
- Bestandshöhen
- Planungshöhen
- Bearbeitungsgebiet
- Zaun

BAUHER: Stadt Aachen Gebäudemanagement Stadt Aachen E26/44 Lagerhausstraße 20 52058 Aachen	
PROJEKT: Erweiterung Inda Gymnasium Gangolfsweg 52, 52076 Aachen	
PLANHAFT: Entwurf 1	
PLANNR. 577-E1	MAßSTAB 1:100
DATUM 02.08.2023	PLANGRÖßE 841 / 1.189
LANDSCHAFTSARCHITEKTEN JÄGERSKÜPPER • FAHL	
Am Sternberg 33, 41061 Mönchengladbach Tel. 02161/43470 e-mail: info@landschaftsarchitekten-mg.de	