



ID 067-083-02
Wohnhaus

ID 067-083-01
Schule

ID 067-648-01
KITA

ID 067-083-03
Turnhalle Neubau


BA 01

BA 01

BA 01

BA 01

— Liegenschaftsgrenze E26
- - - Flurstücksgrenze
- - - Flächenzuordnung

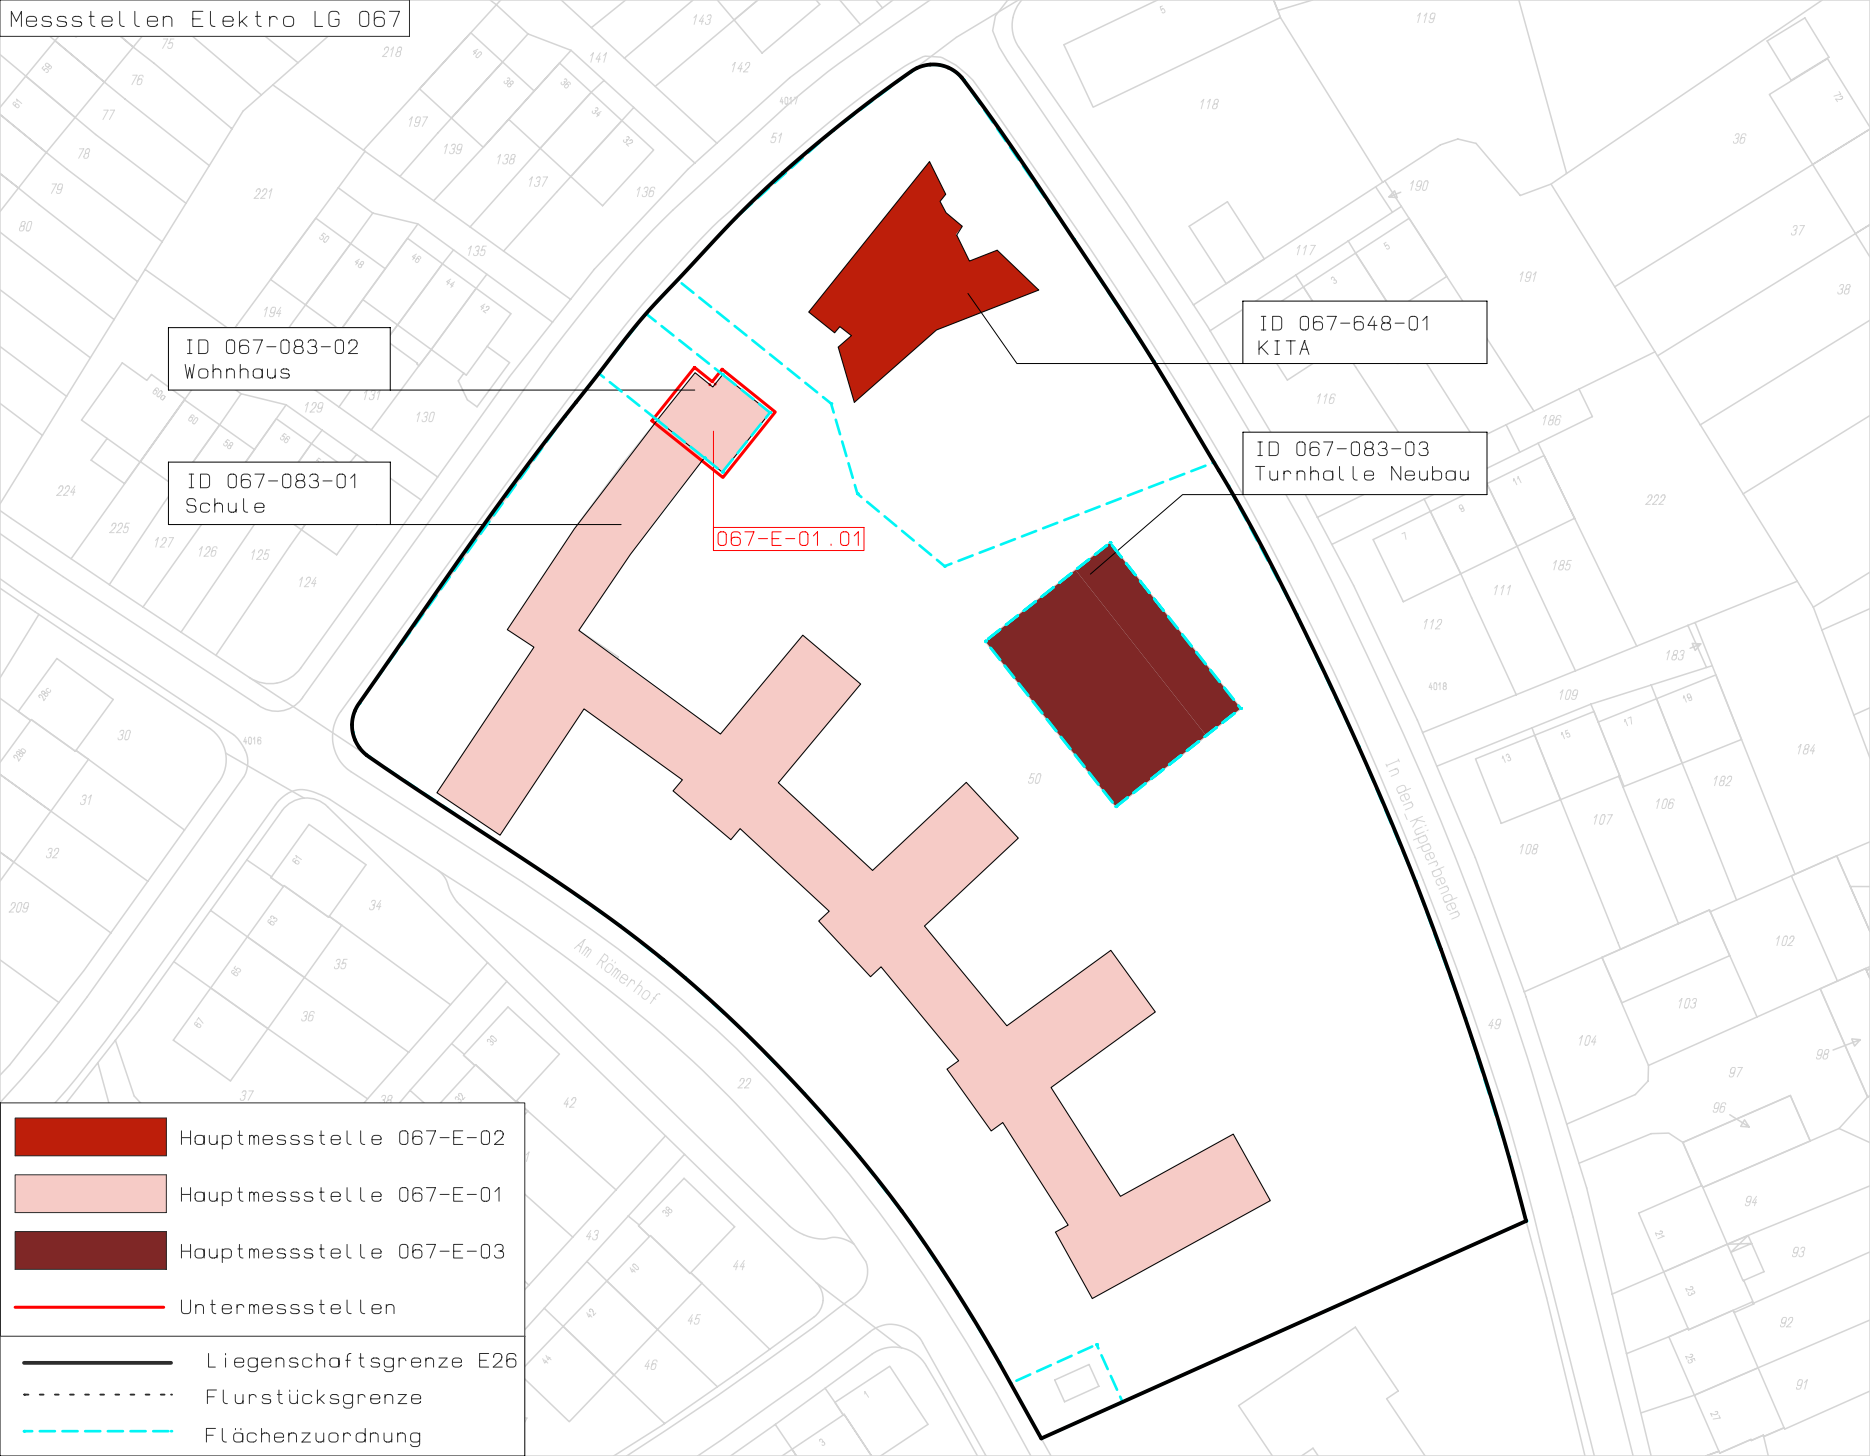








ID 067-083-02
Wohnhaus

ID 067-083-01
Schule

ID 067-648-01
KITA


ID 067-083-03
Turnhalle Neubau


067-E-01.01

-  Hauptmessstelle 067-E-02
-  Hauptmessstelle 067-E-01
-  Hauptmessstelle 067-E-03
-  Untermessstellen
-  Liegenschaftsgrenze E26
-  Flurstücksgrenze
-  Flächenzuordnung

Am Römerhof

In den Kuppenbenden

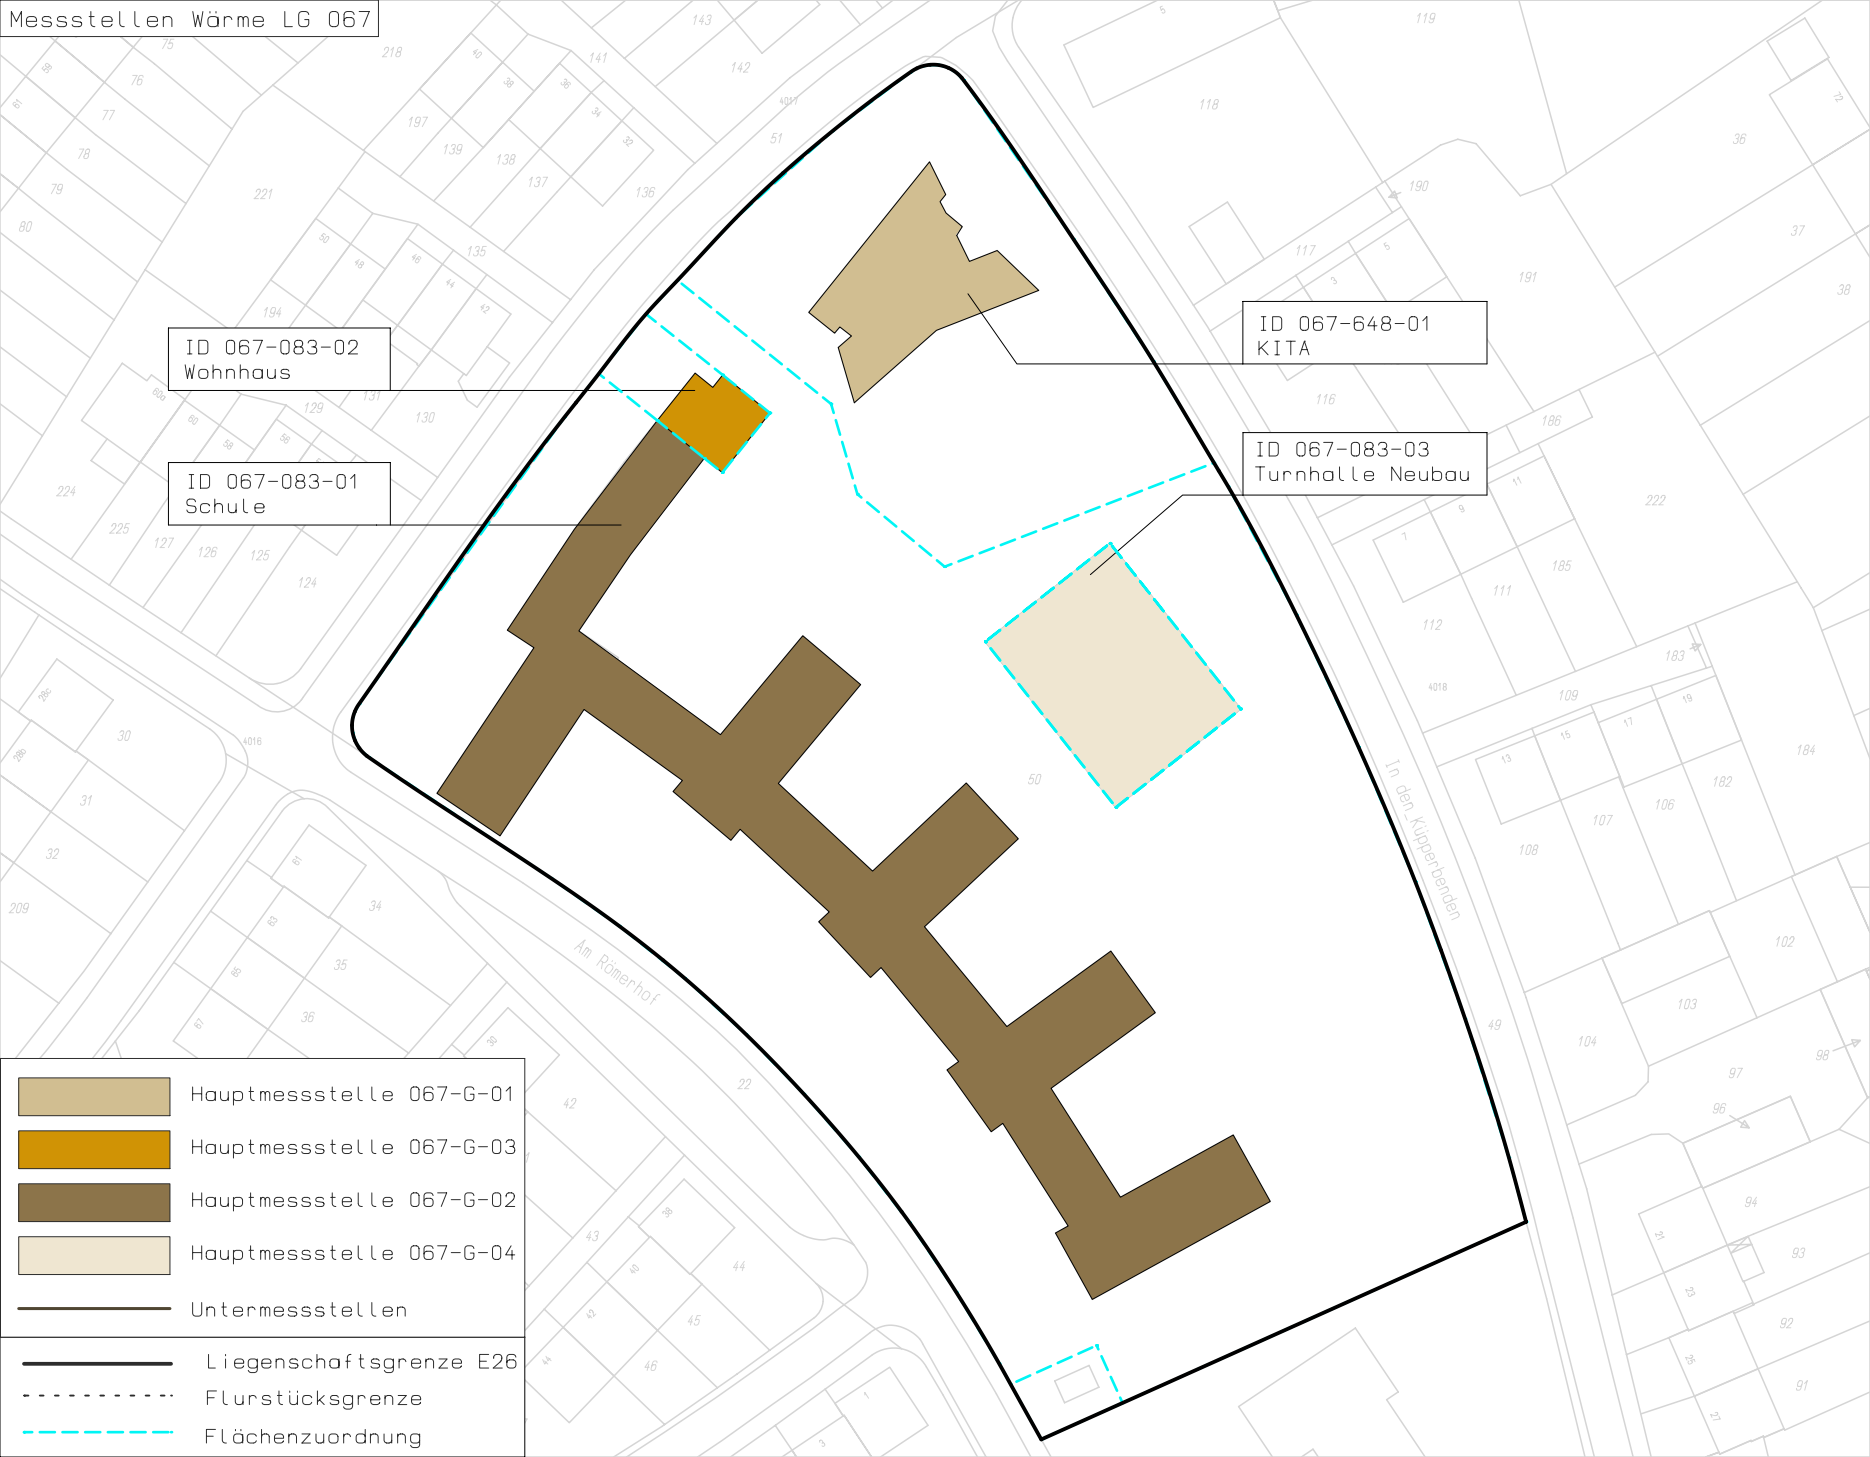

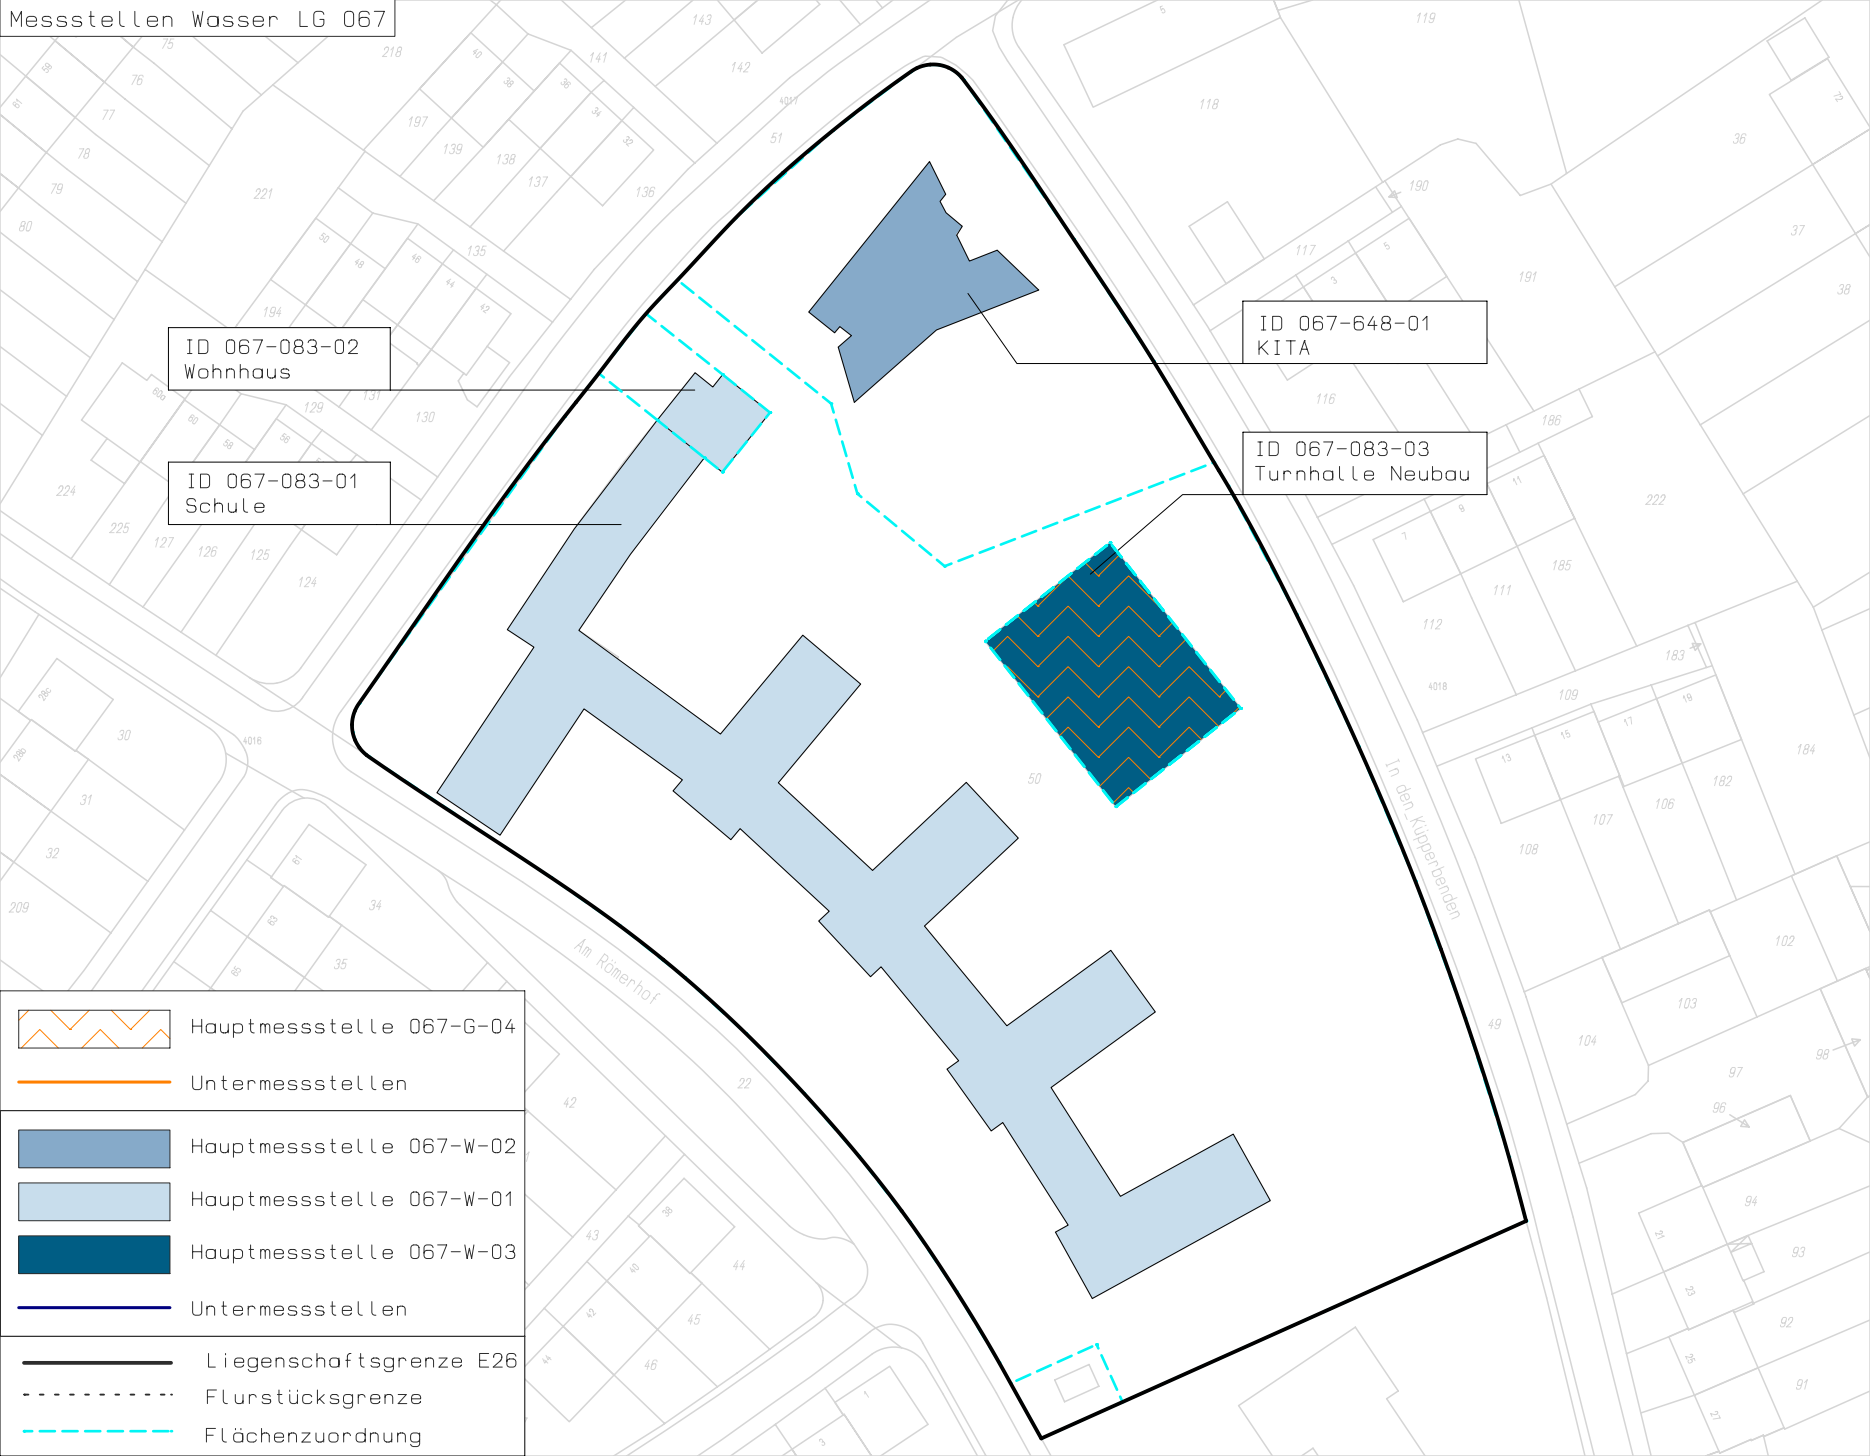

ID 067-083-02
Wohnhaus

ID 067-083-01
Schule

ID 067-648-01
KITA

ID 067-083-03
Turnhalle Neubau

	Hauptmessstelle 067-G-04
	Untermessstellen
	Hauptmessstelle 067-W-02
	Hauptmessstelle 067-W-01
	Hauptmessstelle 067-W-03
	Untermessstellen
	Liegenschaftsgrenze E26
	Flurstücksgrenze
	Flächenzuordnung