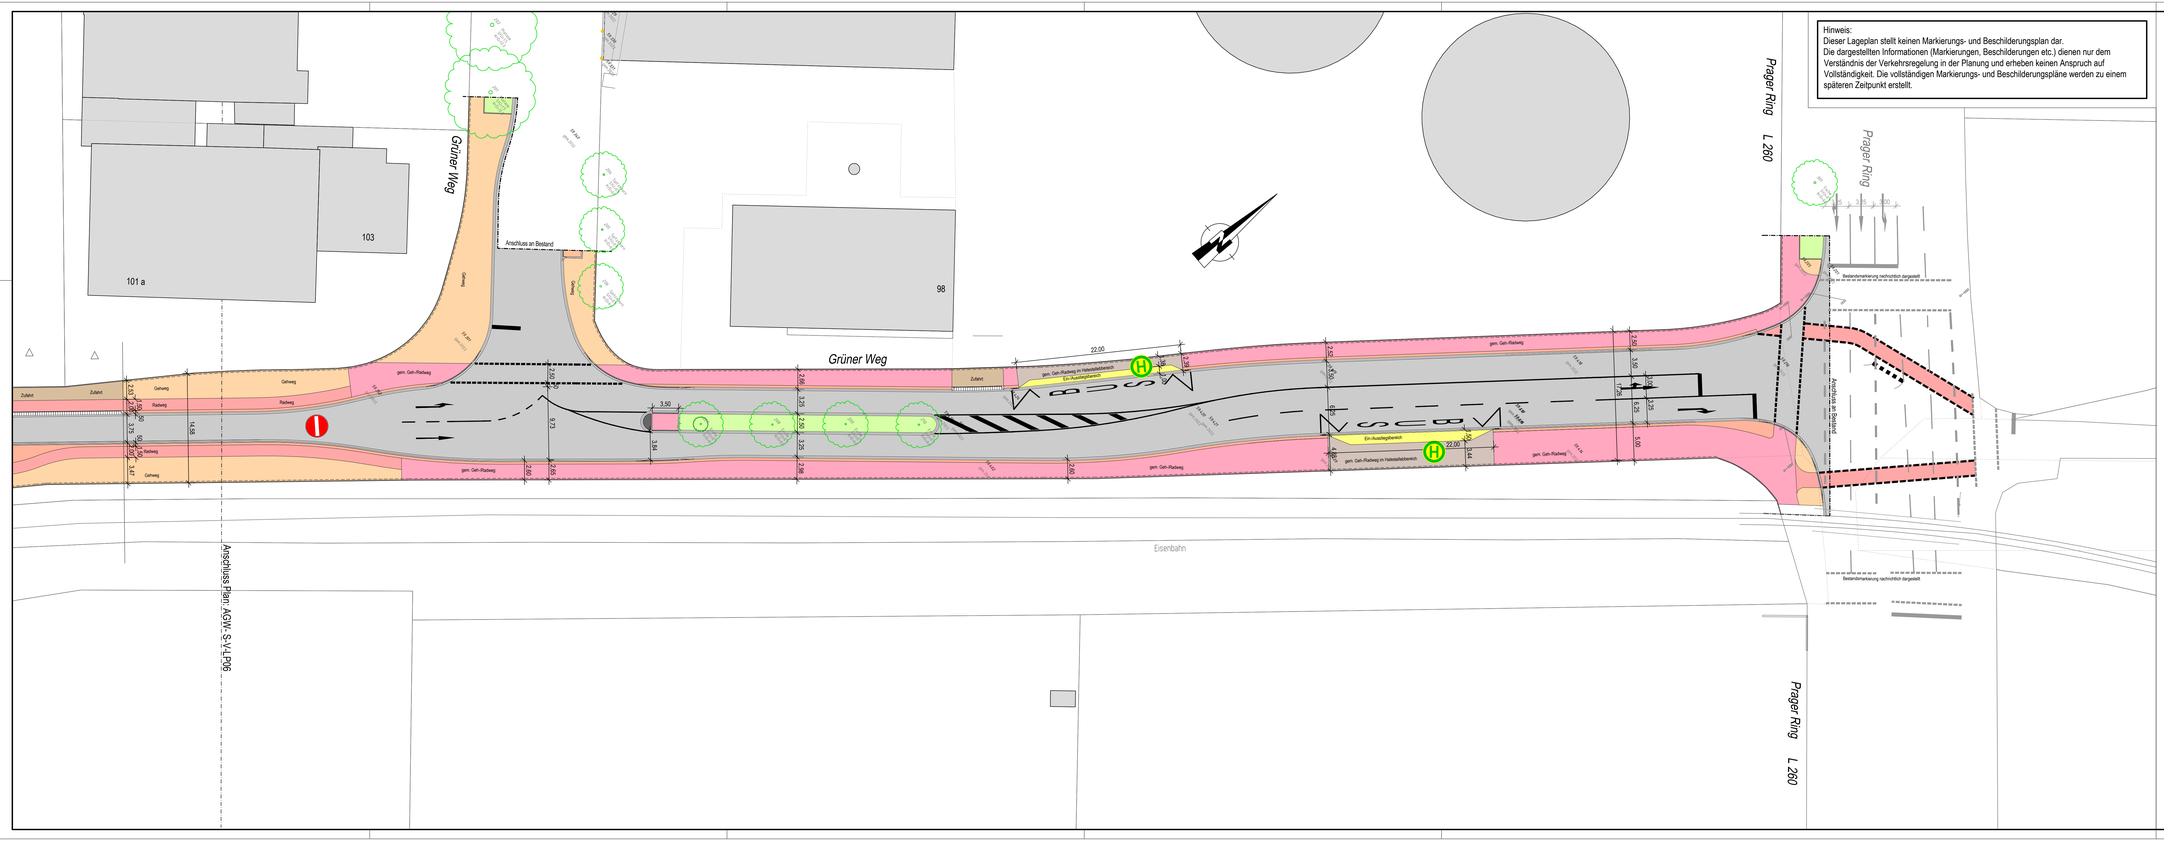
Grüner Weg
Prager Ring
L 260
101 a
103
98
Anschluss an Bestand
Anschluss Plan AGW- S-V-LP06
Eisenbahn
gem. Geh-/Radweg
Gehweg
Radweg
Zufahrt
Ein-/Ausstiegsbereich
gem. Geh-/Radweg im Haltestellenbereich
Bestandsmarkierung nachrichtlich dargestellt
22.00
14.88
9.73
3.50
3.84
6.25
5.00
2.03
3.50
1.75
0.25
1.44
2.86
3.75
2.50
2.50
2.86
2.86
2.86