


Hinweis:  
Dieser Lageplan stellt keinen Markierungs- und Beschilderungsplan dar.  
Die dargestellten Informationen (Markierungen, Beschilderungen etc.) dienen nur dem Verständnis der Verkehrsregelung in der Planung und erheben keinen Anspruch auf Vollständigkeit. Die vollständigen Markierungs- und Beschilderungspläne werden zu einem späteren Zeitpunkt erstellt.

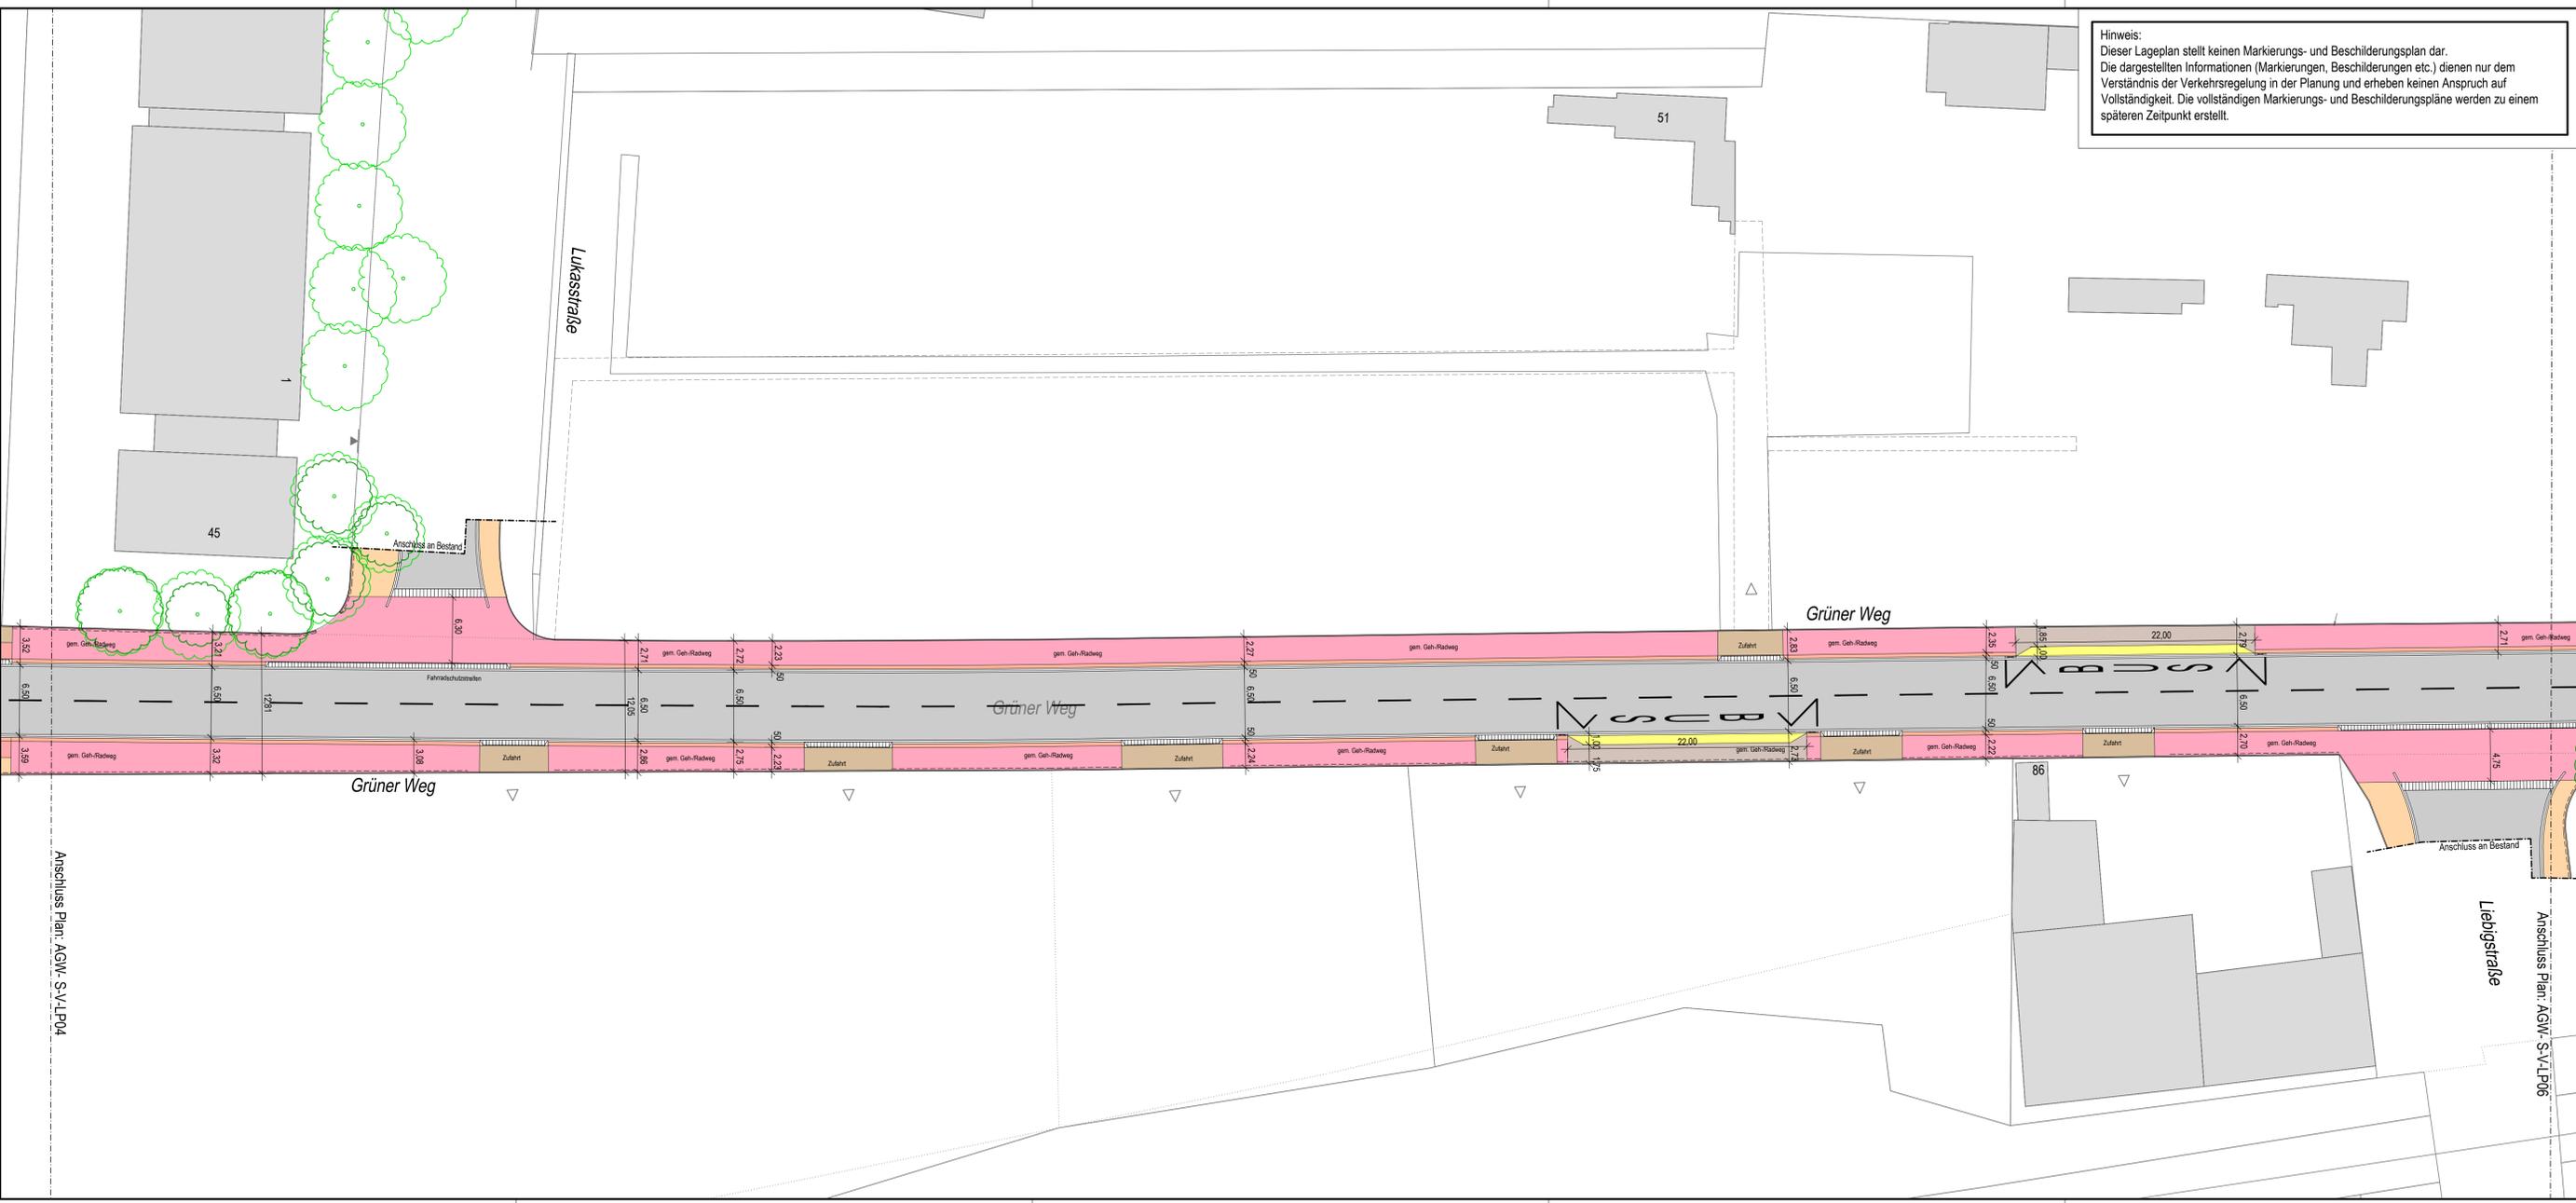

### Zeichenerklärung

Vermessung/Bestand		Planung	
△ Trigonometrischer Punkt	○ Scheber undefiniert	▬ Fahrbahn Asphaltbauweise	▬ Hochbord H1505
● Aufnahmepunkt	■ Ferngas	▬ Gehweg Pflasterbauweise	▬ Rundbord R1502
● Kleinpunkte	▬ Straßenablauf 30 x 50 cm	▬ Radweg Pflasterbauweise	▬ Busbord B1830
● Grenzpunkte	▬ Straßenablauf 50 x 50 cm	▬ Geh- und Radweg Pflasterbauweise	▬ Tiefbord T830
● Einzelpunkte	▬ Bergablauf 50 x 100 cm	▬ Radweg Sicherheitsstreifen	▬ Busbord-Übergangsteine
○ Höhenbolzen	▬ Verkehrszeichen	▬ Verkehrsinsel	▬ Einfahrtschwelle
○ Schachdeckel (Ø 80 cm)	▬ Wegweiser / Hinweistafel	▬ Parken Pflasterbauweise	▬ Rampenschwellenstein
○ Schachdeckel (Ø 62,5 cm)	▬ Lichtsignalanlage	▬ Zufahrt Pflasterbauweise	▬ Baum Bestand (entfällt)
○ Wasserschieber	▬ Beleuchtungspeitschenmast	▬ Grünfläche	▬ Ein-/Ausliegebereich
○ Gasschieber	▬ Fahnenmast		▬ Geh-/Radweg im Haltestellenbereich
○ Hydrant	▬ Bushaltestelle		
○ Überflurhydrant	▬ Denkmal		

**VORABZUG**

Wünschen, den XX. XX.2023		Planverfasser:	
Projekt-Nr.: 2022-04-30	Best-Nr.: AGW-S-V-LP05.2b	<b>Ingenieurgesellschaft Quadriga mbH</b> Monreutstraße 24 52148 Würselen Tel.: 0 24 05 / 6 02 90-0 Fax: 0 24 05 / 6 02 90-29 e-mail: info@iq-mbh.de www.iq-mbh.de	
Datum: 28. Juni 2023	Variante 2		
Format: 445 x 1160 mm	Dokumente: AGW-S-V-LP01_Variante 2.dwg	<small>Freizeitanlagen, Straßen, Wegplanung + Kanalisation, Erweiterungsplanung          Bauablauf und Bestandsplanung, Straßenverkehrs- und Anlagenplanung          Hygienehygiene Gutachten + Abwasseranlagen + Gefährdungsbeurteilungen</small>	

Fachbereich Stadtentwicklung, -planung und Mobilitätsinfrastruktur Die Oberbürgermeisterin  
**stadt aachen**

<b>Umgestaltung Grünher Weg in Aachen</b> Ausbau von Lombardenstraße bis Prager Ring		Dezernat Planung, Bau und Mobilität
<b>Lageplan 0+900,00 - 1+135,00</b> M. = 1 : 250		Stadtbaurätin Frauke Burgdorf Fachbereich Stadtentwicklung, -planung und Mobilitätsinfrastruktur
Plan Nr.: 2022_xxx_L5 bearb.: K. Rosenboom gez.: N. Groschäpp		Isabel Strehle
Nr.: Datum: Planänderung: bearbeitet:		Abteilung Verkehrsplanung und Mobilität
In der Bezirksvertretung Aachen-beratern und beschlossen am:		Im Mobilitätsausschuss beraten und beschlossen am:
Monat 200X		