


Spiel-Sport-Schule "Zum Kirschbäumchen", Entwurf Übersicht

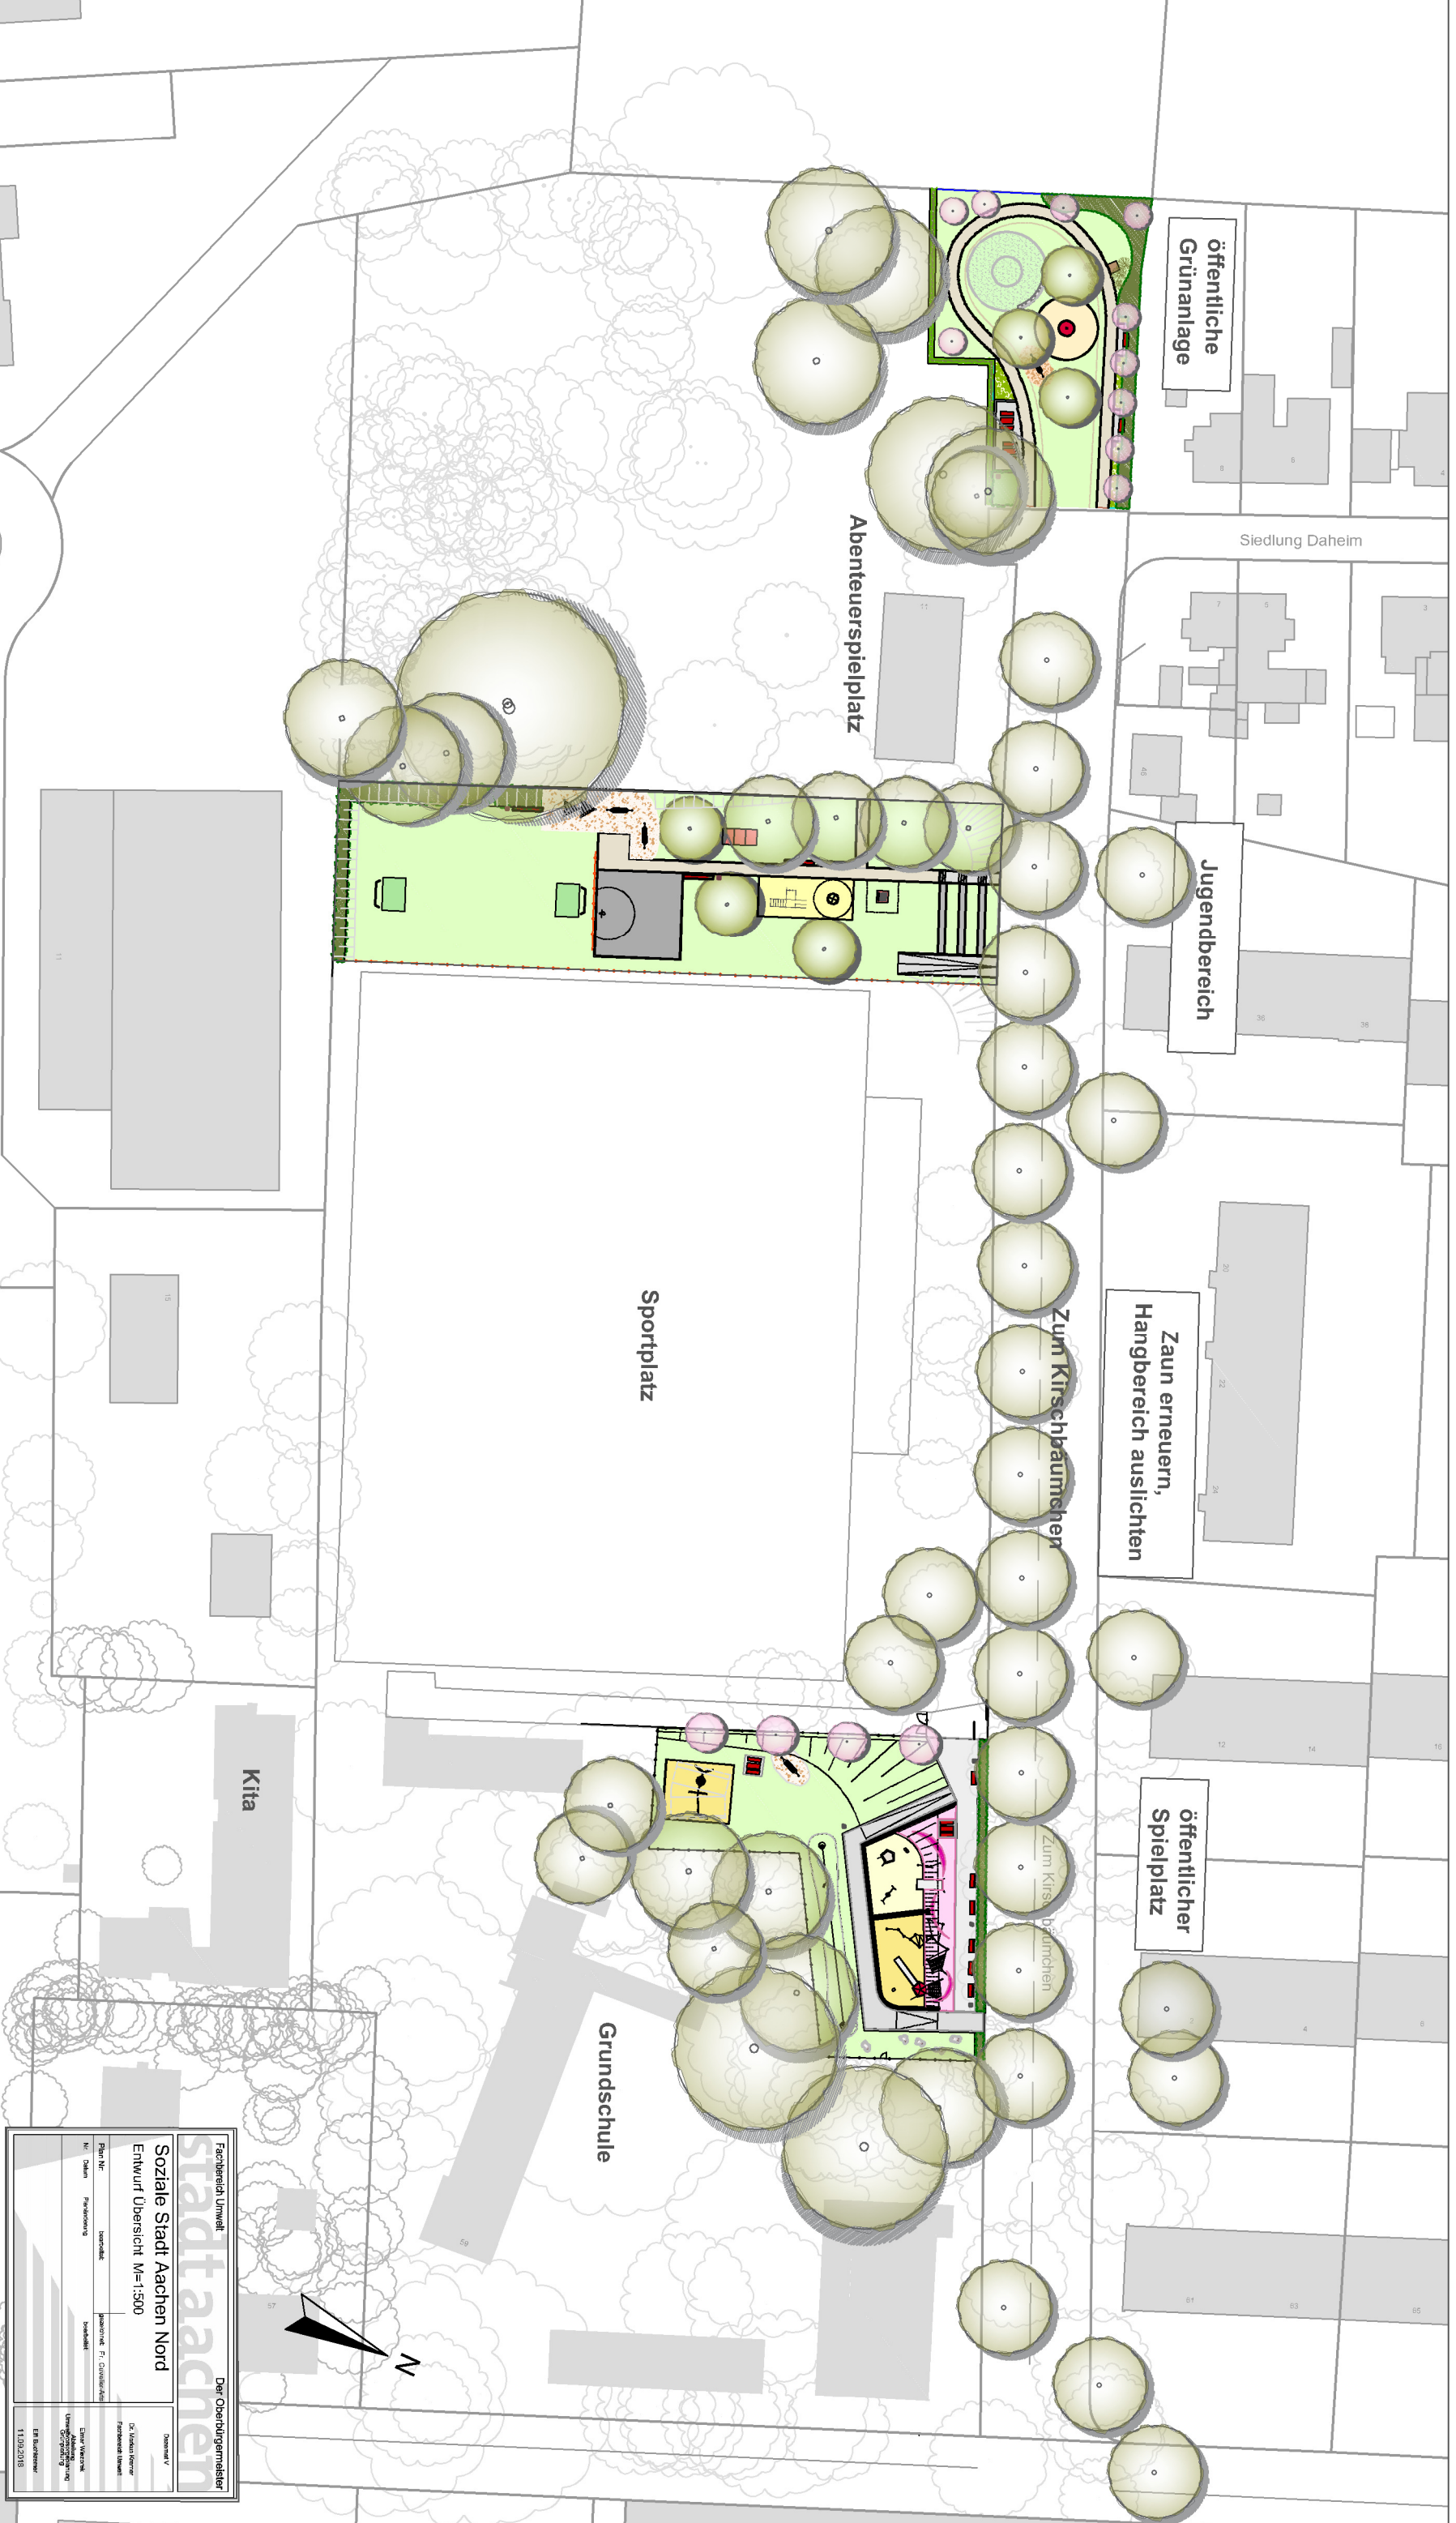

Fachbereich Umwelt		Der Oberbürgermeister	
Soziale Stadt Aachen Nord			
Entwurf Übersicht M=1:500			
Plan Nr.	Standort	Projektname / Fz. / Grundstücke	Datum
Nr. / Datum	Plannummer	Standort	11/09/2015
Dr. Ingrid Kottmann		Stadtplanung	
11/09/2015		11/09/2015	