


Szenario S2 +

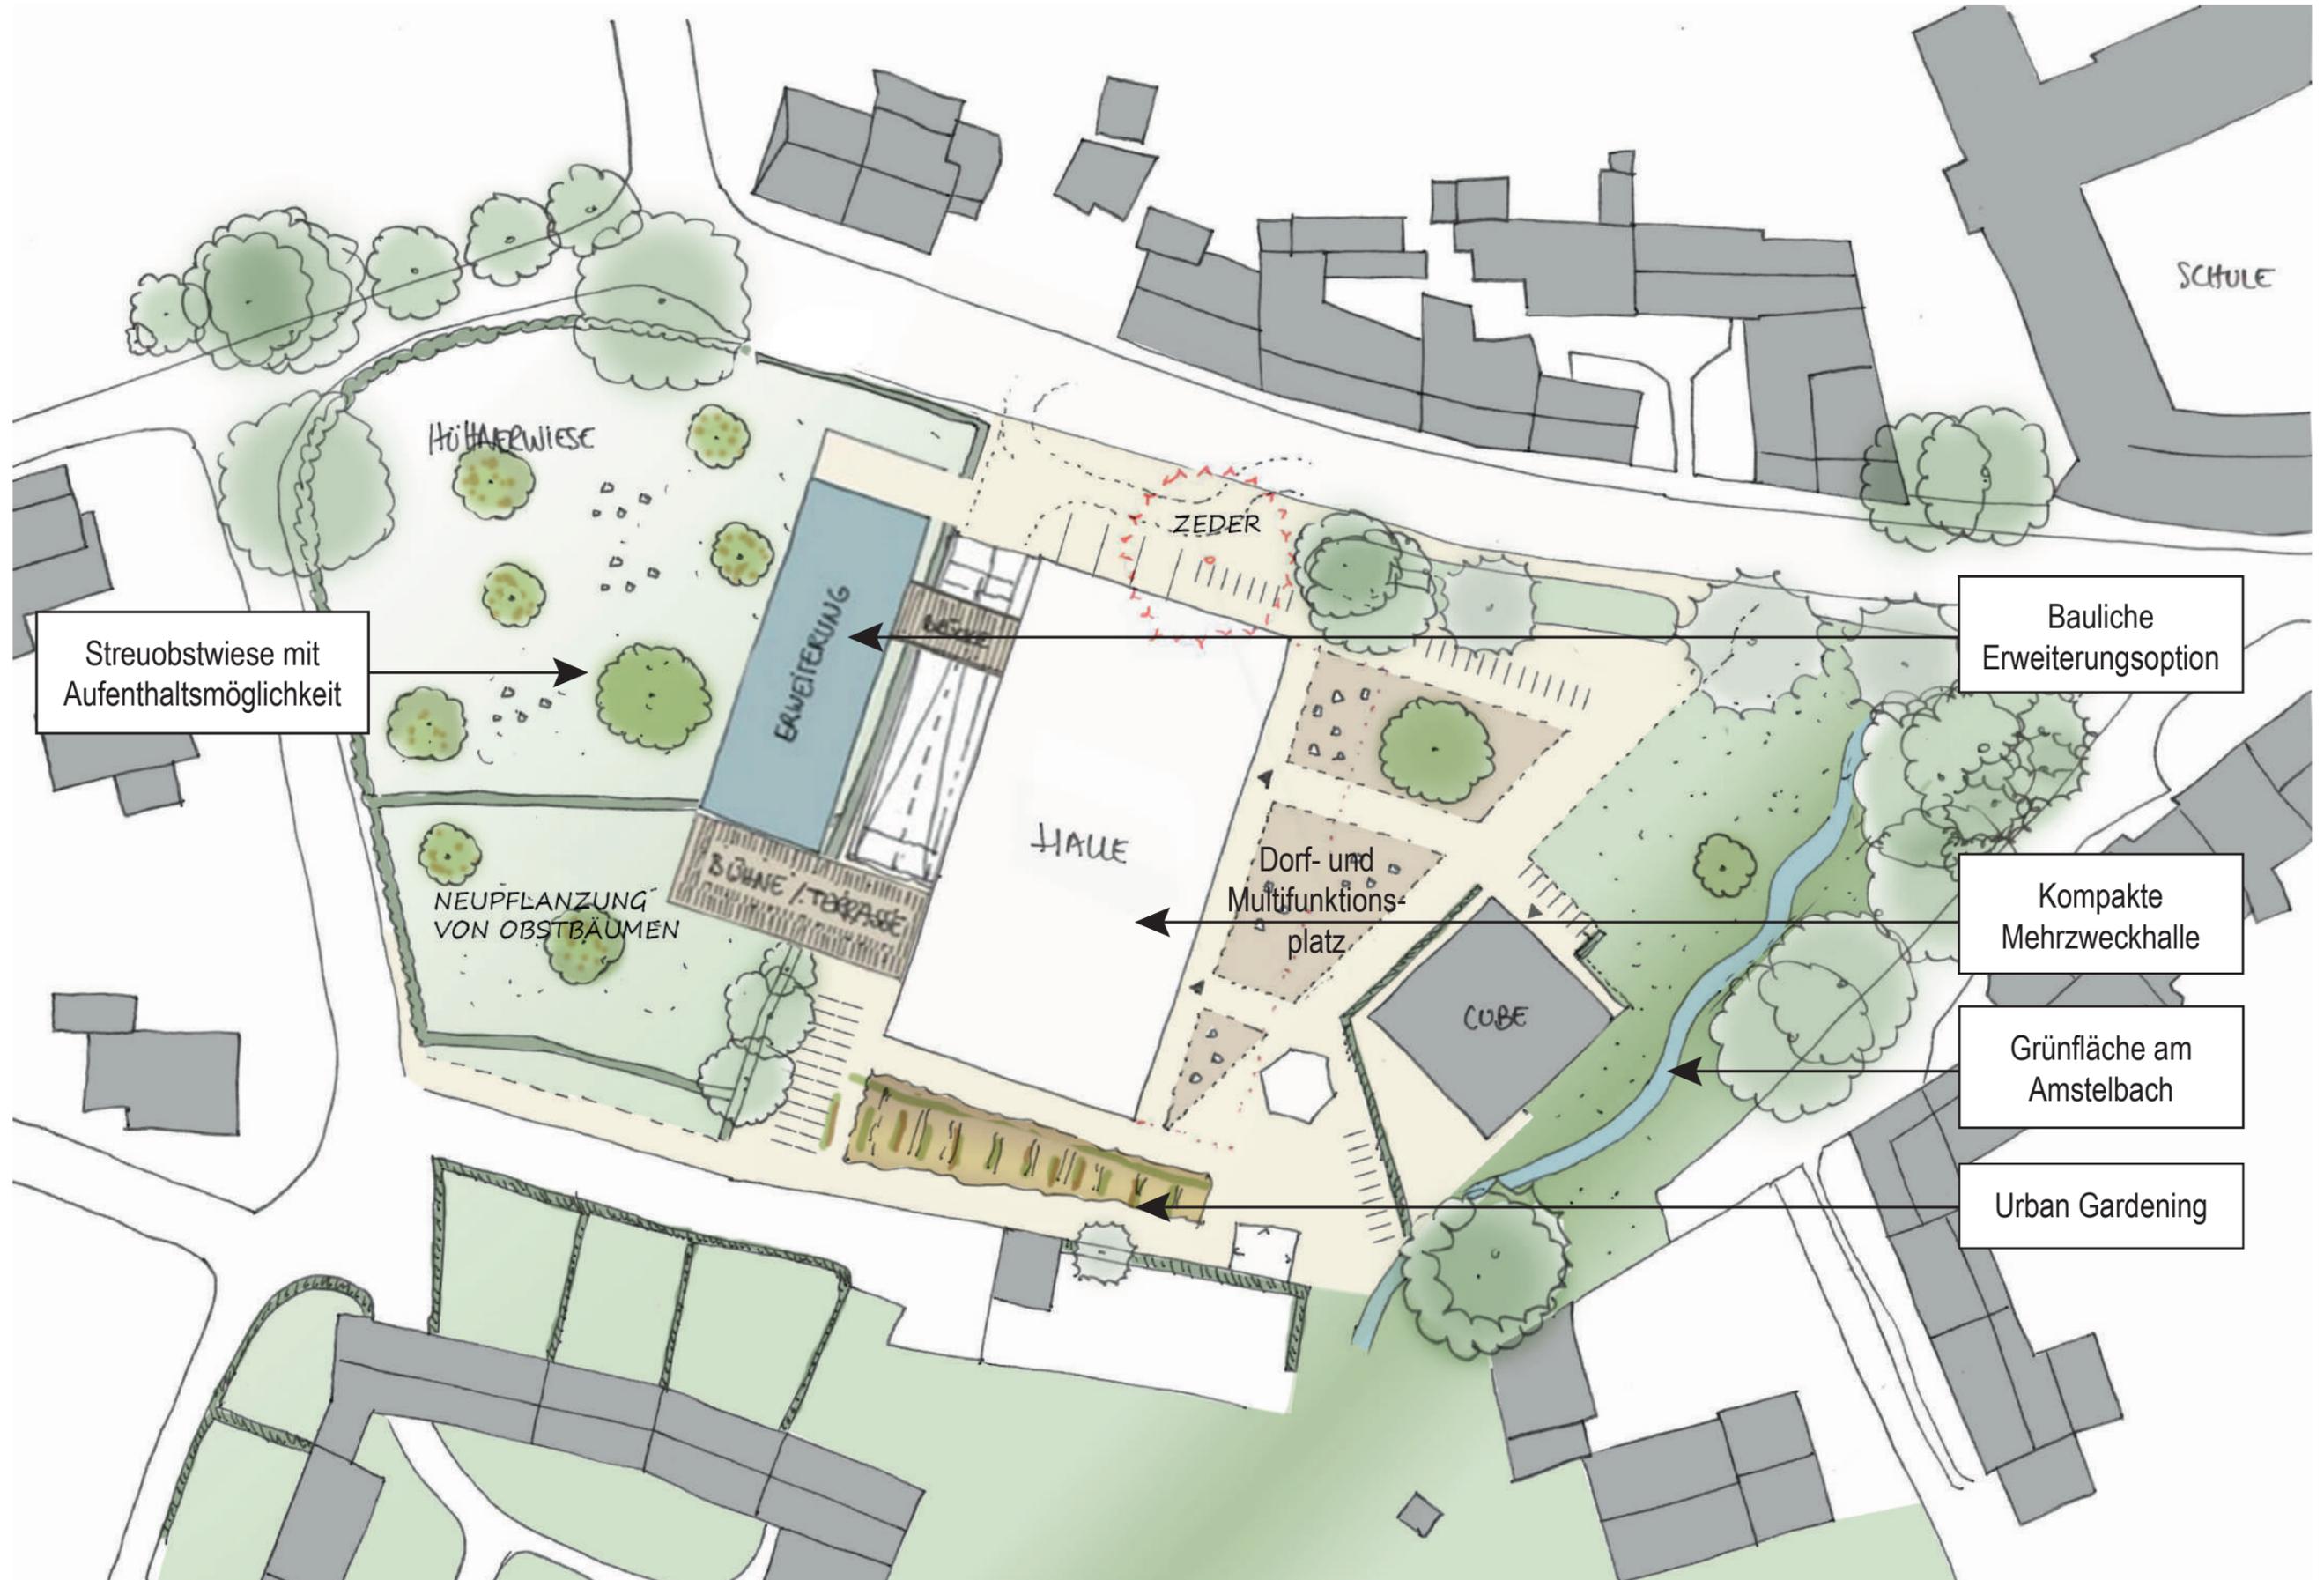

SCHULE

HÜGELWIESE

ZEDER

ERWEITERUNG

BÜHNE / TERRASSE

HAUSE

Dorf- und Multifunktionsplatz

CUBE

Bauliche Erweiterungsoption

Kompakte Mehrzweckhalle

Grünfläche am Amstelbach

Urban Gardening

Streuobstwiese mit Aufenthaltsmöglichkeit

NEUPFLANZUNG VON OBSTBÄUMEN