


P:\11 Strassenbau_Projekte\Projekte\2021_014_BreslauerStrasse_PBL\4 Plaene CAD\08 Ausfuehrung\2021_014_D_01.dgn

vorh. Fahrbahn
Asphalt

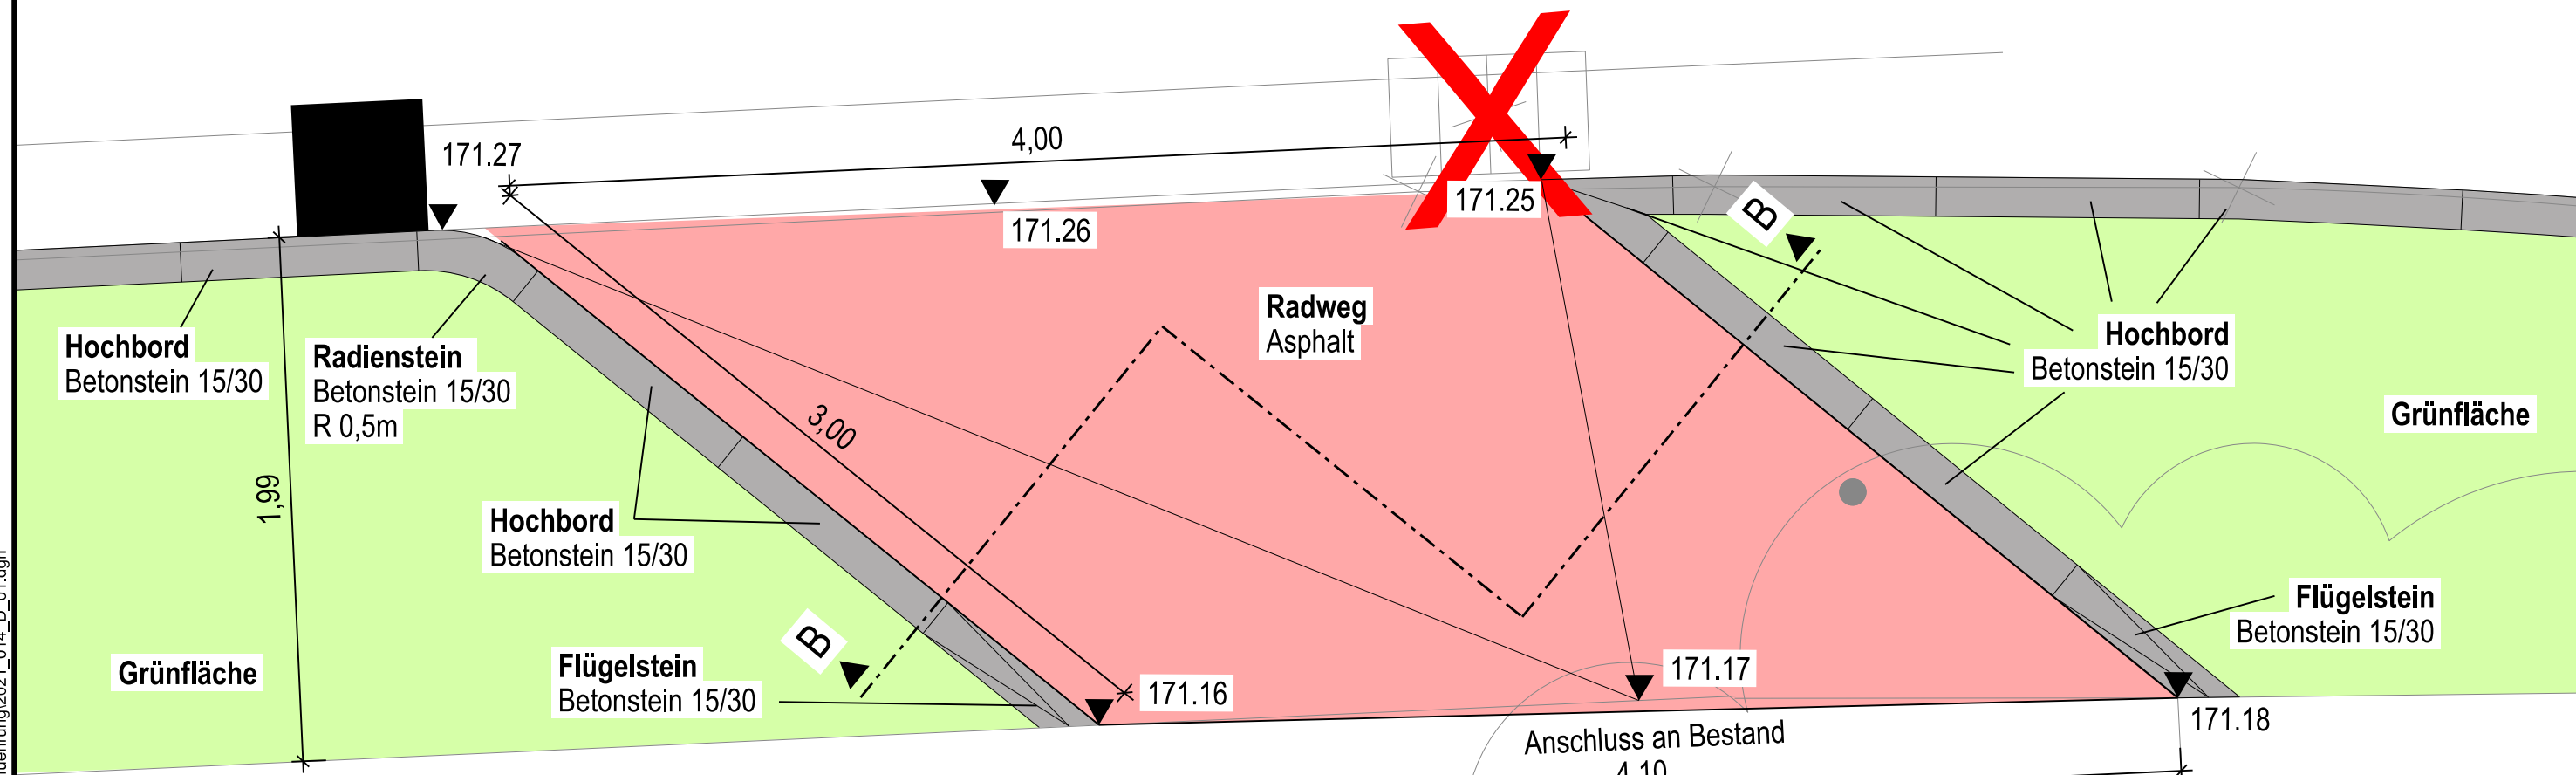

vorh. Geh-/Radweg
Asphalt

Fachbereich Stadtentwicklung, -planung und Mobilitätsinfrastruktur Die Oberbürgermeisterin

stadt aachen

Breslauer Straße
Neue Rampe Radweg

Detail 2

Plan Nr:	Bearb.:	Zeichn.:	M. = 1 : 25	Abteilung 61/700 zur Ausführung freigegeben
2021_014_D2	DK	SD	0,25 m	
Nr.	Datum	Planänderung	Zeichn.:	Gez. Fr. Dr. S. Roder 19.01.2023
01	26.02.24	Neue Position-Rampe	DK	Dr. Silke Roder
-	-	-	-	19. Dezember 2022

ETRS 89