


Hinweis:
Dieser Lageplan stellt keinen Markierungs- und Beschilderungsplan dar. Die dargestellten Informationen (Markierungen, Beschilderungen etc.) dienen nur dem Verständnis der Verkehrsregelung in der Planung und erheben keinen Anspruch auf Vollständigkeit. Die vollständigen Markierungs- und Beschilderungspläne werden zu einem späteren Zeitpunkt erstellt.

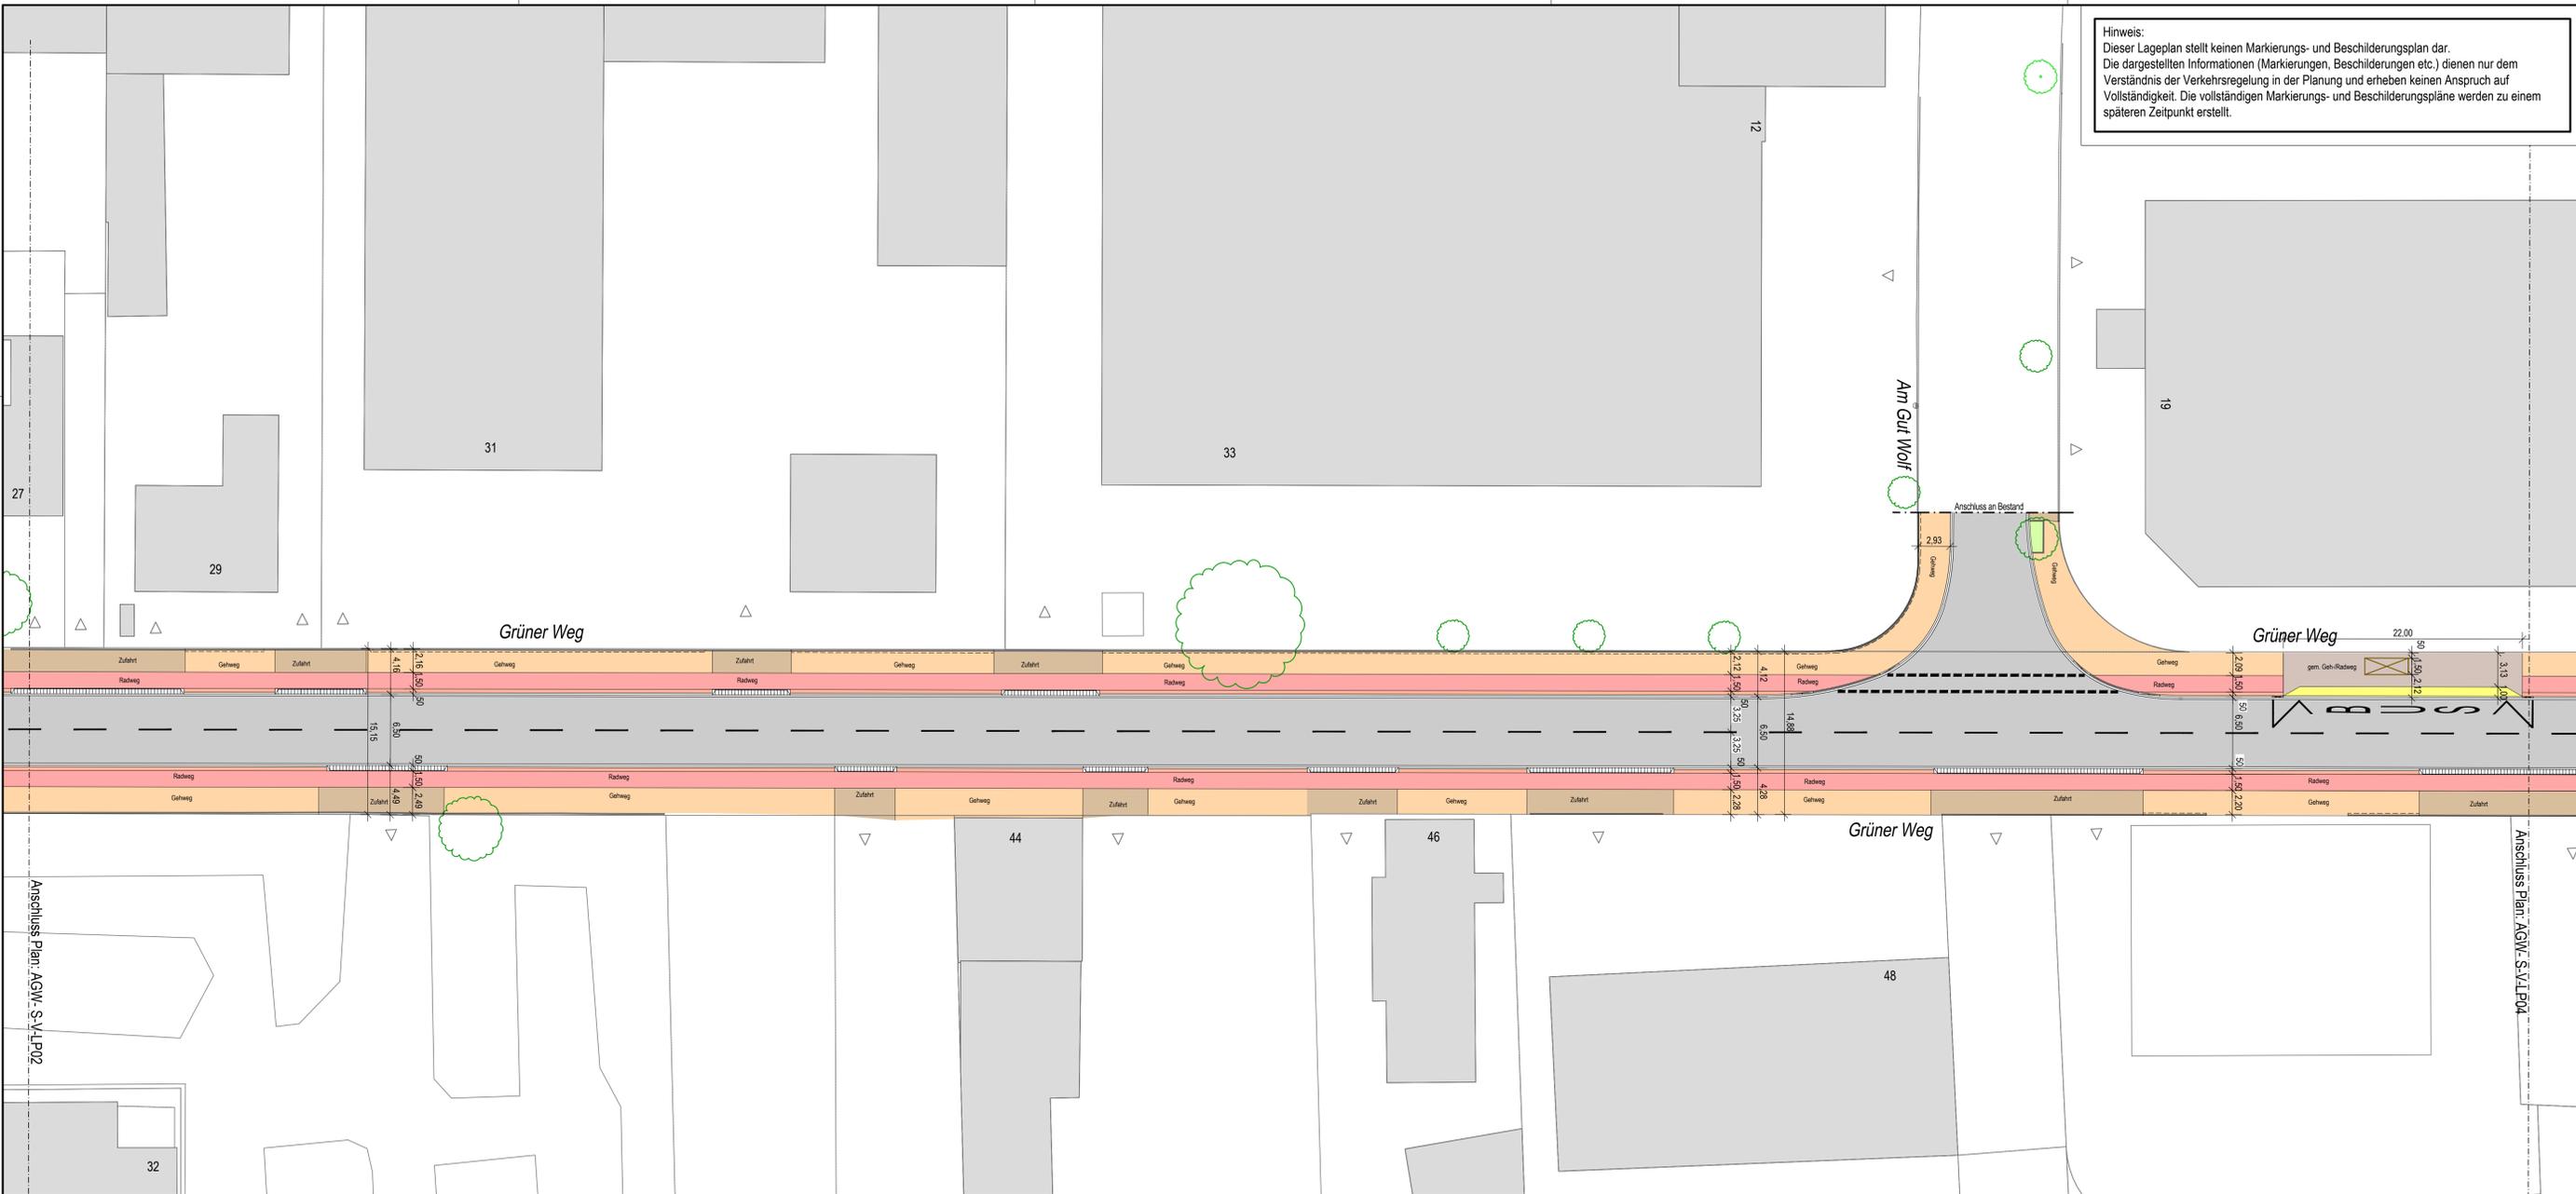

Zeichenerklärung

Vermessung/Bestand		Planung	
△ Trigonometrischer Punkt	○ Schieber undefiniert	▬ Fahrbahn Asphaltbauweise	▬ Hochbord H1503
○ Aufnahmepunkt	▬ Fingas	▬ Gehweg Pflasterbauweise	▬ Rundbord R1502
• Kleinpunkte	▬ Straßenablauf 50 x 50 cm	▬ Radweg Pflasterbauweise	▬ Busbord H1830
• Grenzpunkte	▬ Straßenablauf 50 x 100 cm	▬ Geh- und Radweg Pflasterbauweise	▬ Tiefbord T1800
• Einzelpunkte	▬ Bergablauf 50 x 100 cm	▬ Radweg Sicherheitsstreifen	▬ B5
○ Höhenbolzen	▬ Verkehrszeichen	▬ Verkehrsinsel	▬ B6
○ Schachdeckel (Ø 80 cm)	▬ Wegweiser / Hinweistafel	▬ Parken Pflasterbauweise	▬ B7
○ Schachdeckel (Ø 62.5 cm)	▬ Lichtsignalanlage	▬ Zufahrt Pflasterbauweise	▬ B8
○ Wasserschieber	▬ Beleuchtungsanlage	▬ Grünfläche	▬ Ein- / Ausstieg
○ Gasschieber	▬ Beleuchtungsplan		
○ Hydrant	▬ Fahnenmast		
○ Überflurhydrant	▬ Bushaltestelle		
▬ Kabelaufschlag (rechteckig)	▬ Kabelaufschlag (quadratisch)		
▬ Verteilerkasten	▬ Hauseingang		
▬ Zufahrt	▬ Geländeplan		
▬ Mast rund	▬ Mast eckig		
▬ Schieber	▬ Punkt		
▬ Hecke	▬ Hecke		
▬ Briefkasten o. ä.	▬ Denkmal		
▬ Litfasssäule	▬ Pegel		
▬ KM-Stein	▬ Schieberplatte		
▬ Mast rund	▬ Mast eckig		
▬ Holzmast	▬ Telefon		
▬ Mülleimer	▬ Baum		
▬ Baumstumpf			

VORABZUG

Würselen, den XX. XX.2023		Planverfasser:	
Projekt Nr.: 2022-04-30	Blatt Nr.: AGW-S-V-LP03.2b	Ingenieurgesellschaft Quaring mbH Münsterstraße 24 52149 Würselen Tel: 0 241 05 18 02 100-0 Fax: 0 241 05 18 02 90-219 e-mail: info@iq-mbH.de www.iq-mbH.de	
Datum: 28. Juni 2023	Variante 2		
Format: 445 x 1160 mm	Datename: AGW-S-V-LP03_Variante 2.dwg	Freizeitanlagen, Straßen-, Wegeplanung • Konzeptions-, Entwurfsplanung Bauleitung und Bauüberwachung • SGA-Koordinaten • Baugrundplätzen Hydrologische Gutachten • Altlastenuntersuchungen • Gefährdungsbeurteilungen	

Fachbereich Stadtentwicklung, -planung und Mobilitätsinfrastruktur Die Oberbürgermeisterin
stadt aachen

Umgestaltung Grünener Weg in Aachen Ausbau von Lombardenstraße bis Prager Ring		Dezernat Planung, Bau und Mobilität Stadtquartier Frauke Burgdorff Fachbereich Stadtentwicklung, -planung und Mobilitätsinfrastruktur
Lageplan 0+430,00 - 0+665,00 Plan Nr: 2022_xxx_L3 bearb.: K. Rosenboom Nr. Datum Planänderung	M. = 1 : 250 gez.: N. Groschnupp bearbeitet: Isabel Strehle Abteilung Verkehrsplanung und Mobilität	
In der Bezirksvertretung Aachen- beraten und beschlossen am:		Im Mobilitätsausschuss beraten und beschlossen am:

Monat 200X