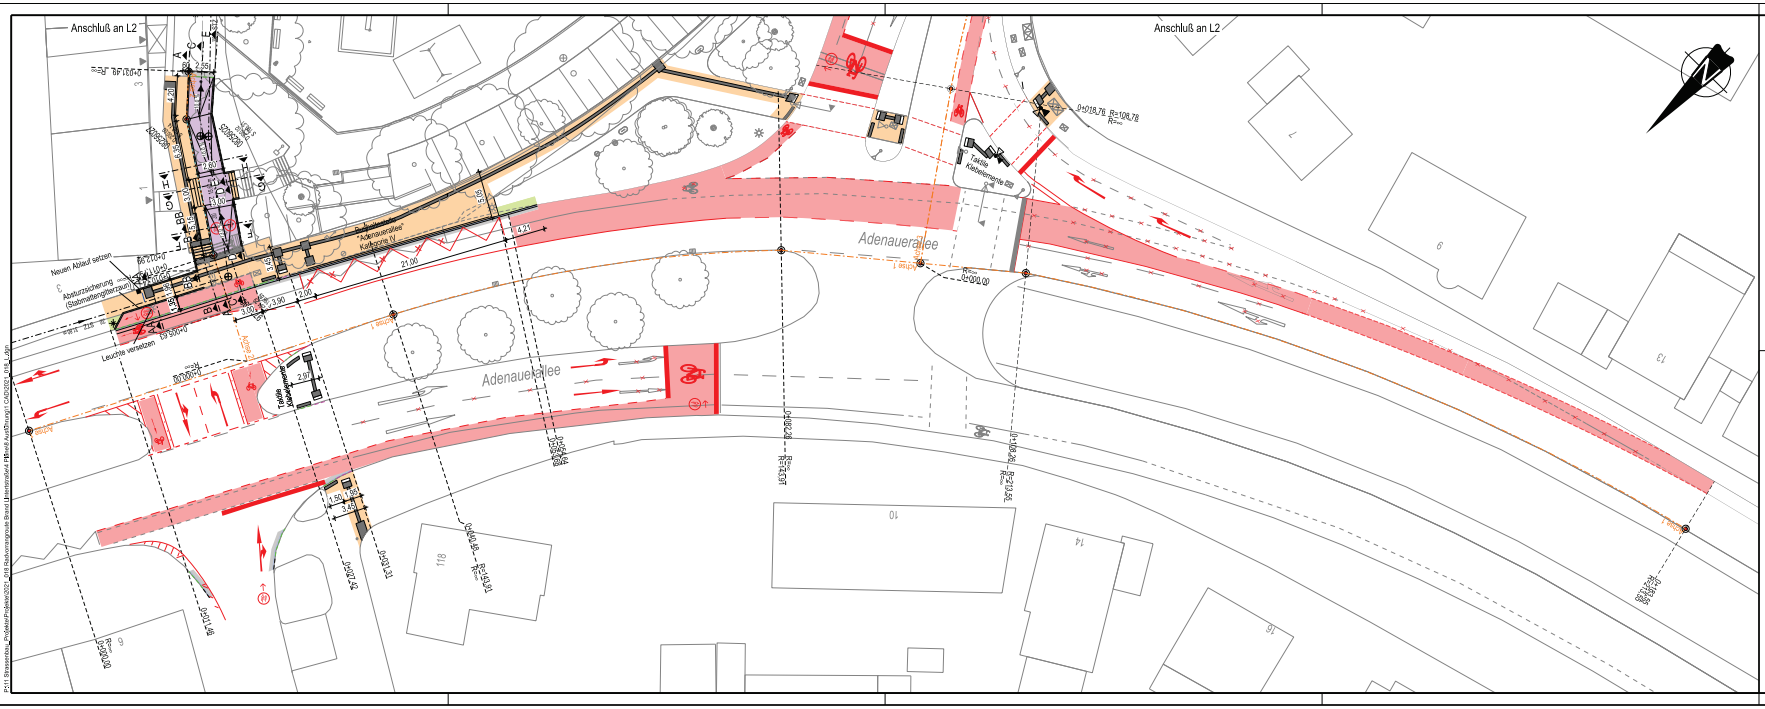

Legende

- vorh. Bordstein
- gepl. Hochbord
- gepl. Rollbord
- gepl. Tiefbord
- gepl. Busbord
- vorh. Markierung
- gepl. Markierung
- gepl. Schwellenstein
- Bodenindikatoren
- BBR 3.2.2 Bambinihalb Bauen Regelplan
- RGrabau
- RGrabau Bauteil Ausstattung
- Schnittführung
- vorh. Baum
- gepl. Baum
- vorh. Regenwasserkanal
- gepl. Regenwasserkanal mit Schnittführung und Schachtbauwerk
- vorh. Mischwasserkanal
- vorh. Straßenbeleuchtung
- gepl. Straßenbeleuchtung
- vorh. Straßenablauf
- vorh. Gasschieber
- vorh. Wasserschieber
- vorh. LSA
- vorh. LSA Ausleger
- gepl. LSA
- Fahrbahn
- Rinne
- Geh-/ Radweg
- Radweg
- Gehweg
- Grün/Beet/ Baumbeet
- gepl. Ablauf

Fachbereich Stadtentwicklung, -planung und Mobilitätsinfrastruktur — Die Oberbürgermeisterin

stadt aachen

Lintertstraße

Radvorrangroute Brand

Lageplan

Plan Nr:	Bearb.:	Zeichn.:	M. = 1:250
2021_018_L1	Zw.	Zw./LB.	5 m

Nr.	Datum	Planänderung	Zeichn.:
–	–	–	–
–	–	–	–
–	–	–	–

Dezernat III

gez. Frauke Burgdorf
Stadtbaurätin
Fachbereich 61

gez. Isabel Steeb
Abteilung 61/700

gez. Dr. Silke Roder
14. Juli 2023

In der Bezirksvertretung Aachen-Mitte beraten und beschlossen am:

30.09.2021

Im Mobilitätsausschuss beraten und beschlossen am:

ETRS 89