


P:\11 Strassenbau\_Projekte\Projekte\2020\_008\_Pocketpark\_und\_Vennbahntrasse\_Rombachstrasse\4\_Plane CAD\08\_Ausführung\XXX\2020\_008\_DH\_RQ\_IRE\_2022-11-22.dgn

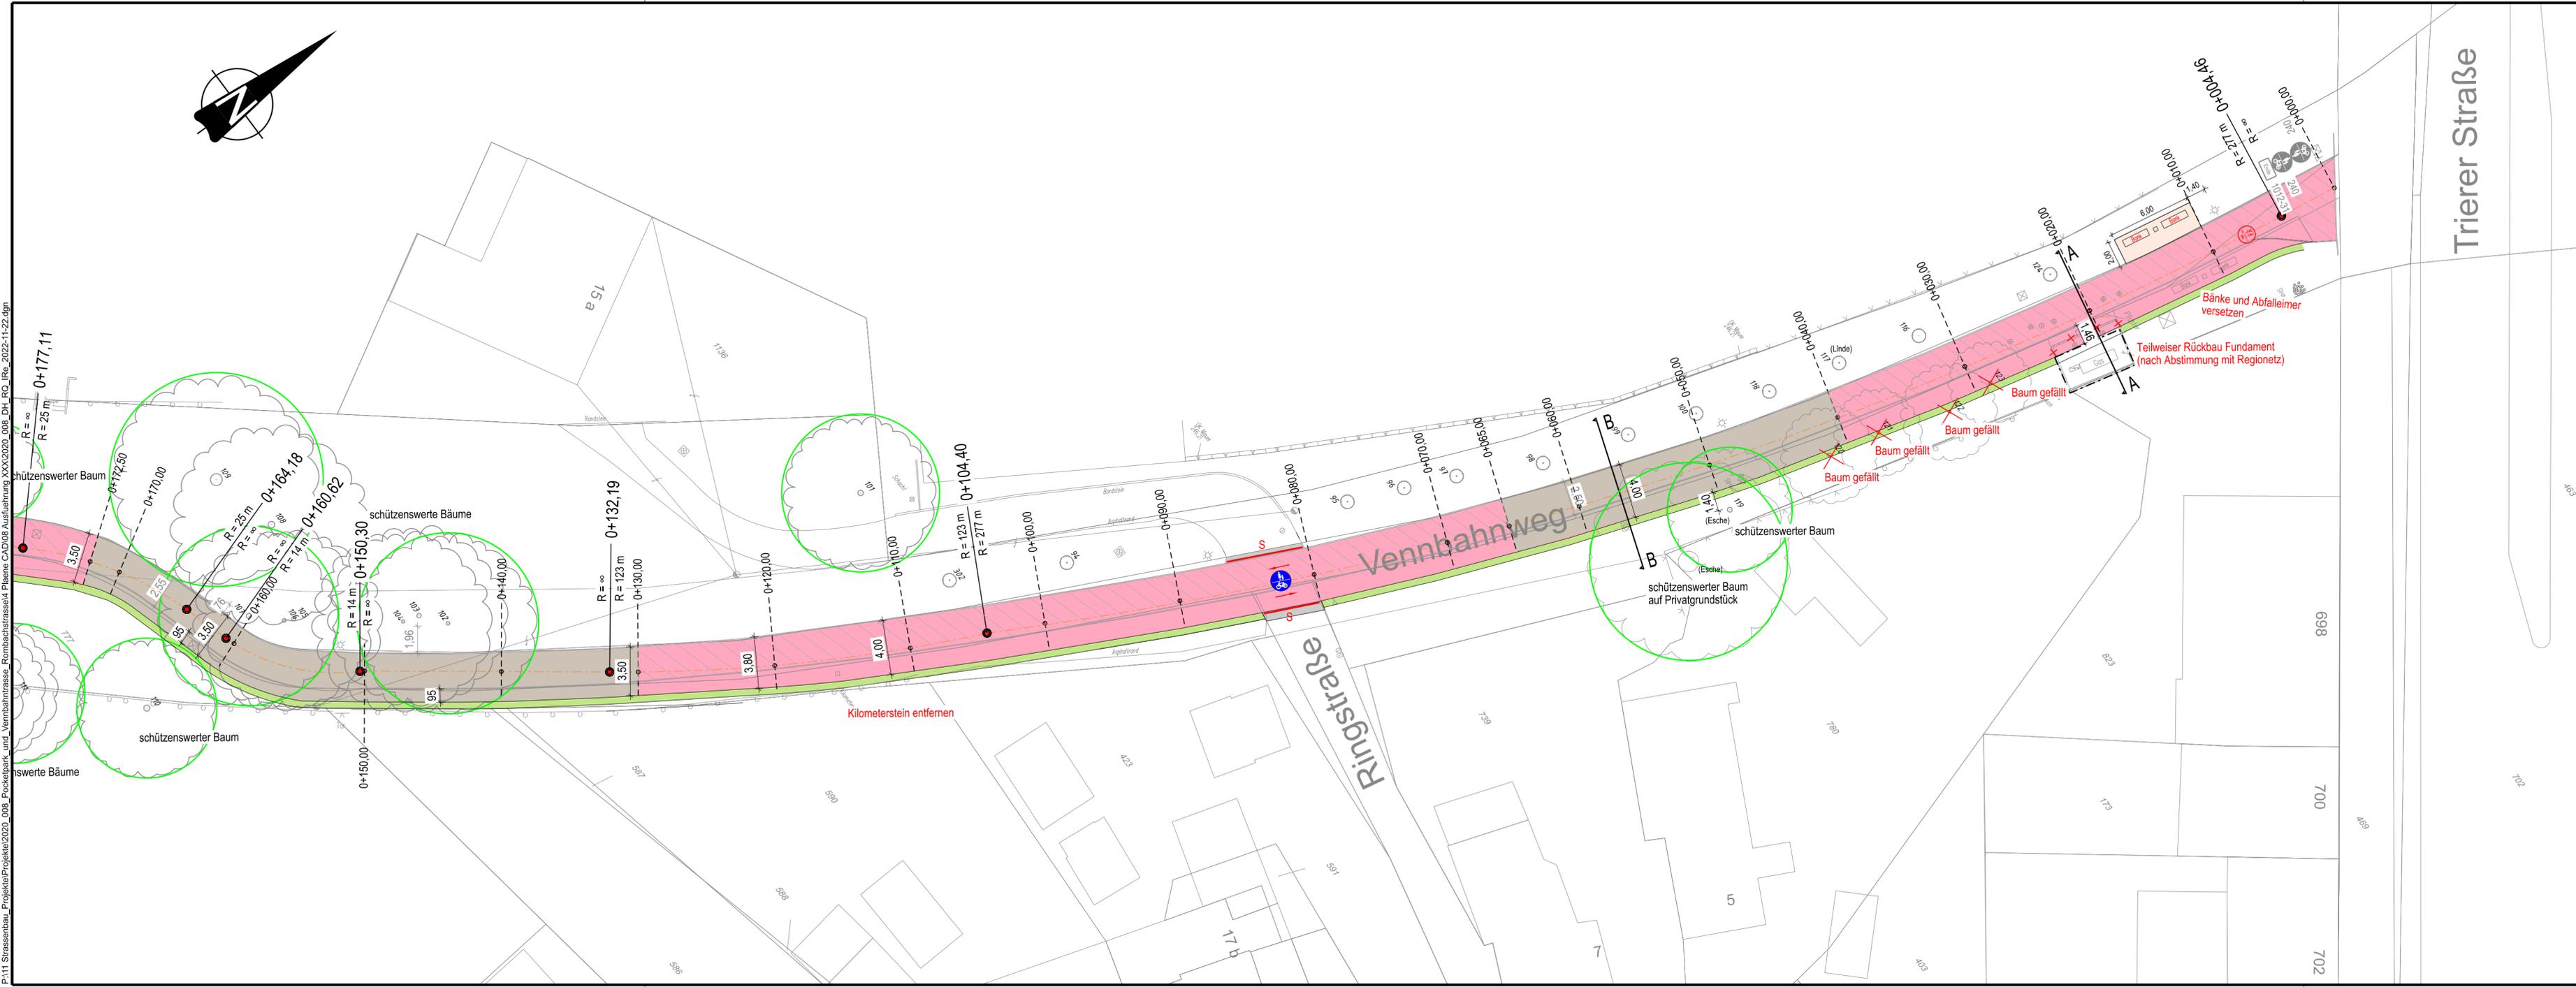

Trierer Straße

Vennbahnweg

Ringstraße

LEGENDE

- vorh. Lampe
- gepl. Lampe
- vorh. Ablauf
- gepl. Ablauf
- vorh. Zaun
- gepl. Zaun
- vorh. Hecke
- gepl. Hecke
- vorh. Mauer
- Stationierung
- Stationierung
- Schrittführung
- Achse
- Achshauptpunkt
- Achskleinpunkt
- gepl. Markierung
- vorh. VZ
- gepl. VZ
- Standort gepl. VZ
- Geh-/ Radweg
- Bankett
- PU-Asphalt
- Erhalt des Unterbaus
- Rückbau vorh. Weg
- vorh. Baum
- Fällung
- schützensw. Baum

Fachbereich Stadtentwicklung, -planung und Mobilitätsinfrastruktur Die Oberbürgermeisterin  
**stadt aachen**

Vennbahnweg Abschnitt P		Dezernat III	
Wegeerweiterung Vennbahntrasse		Frauke Burgdorff Stadtbaurätin	
Lageplan		Fachbereich 61	
Plan Nr.: 2020_008_L1	Bearb.: Ma./Bi	Zechn.: Ma./Bi	M.: 1:250 2,5 m
Nr.	Datum	Planänderung	Zechn.:
a	13.12.2022	Anpassungen im Bereich Rombachstr. Bi	Isabel Strehle
b	03.05.2023	Einsatz PU-Asphalt unter Baumkronen Bi	Dr. Silke Roder
-	-	-	20. Juli 2023

In der Bezirksvertretung Aachen-Brand beraten und beschlossen am: 17.08.2022  
 Im Mobilitätsausschuss beraten und beschlossen am: 01.09.2022

P:\11 Strassenbau\_Projekte\2020\_008\_Pocketpark\_und\_Vennbahntrasse\_Rombachstrasse\4\_Plane CAD\08\_Ausführung XXX\2020\_008\_DH\_RQ\_IRe\_2022-11-22.dgn



**LEGENDE**

- vorh. Lampe
- gepl. Lampe
- vorh. Ablauf
- vorh. Bordstein
- vorh. Zaun
- vorh. Hecke
- gepl. Hecke
- vorh. Mauer
- Schnittführung
- Achse
- Stationierung
- Achshauptpunkt
- Achskleinpunkt
- gepl. Markierung
- vorh. VZ
- gepl. VZ
- Standort gepl. VZ
- Geh-/ Radweg
- Bankett
- PU-Asphalt
- Gehweg
- Pflasterfläche
- Aufweitung in Asphalt
- Erhalt des Unterbaus
- Rückbau vorh. Weg
- vorh. Baum
- Fällung
- schützensw. Baum


Fachbereich Stadtentwicklung, -planung und Mobilitätsinfrastruktur Die Oberbürgermeisterin

**stadt aachen**

<b>Vennbahnweg Abschnitt P</b>				Dezernat III
Wegeerweiterung Vennbahntrasse				Frauke Burgdorff Stadtbaudirektorin
<b>Lageplan</b>				Fachbereich 61
Plan Nr.:	Bearb.:	Zechn.:	M. = 1:250	Isabel Strehle
2020_008_L2	Ma./Bi	Ma./Bi	2,5 m	Abteilung 61/700
Nr.	Datum	Planänderung	Zechn.:	
a	13.12.2022	Anpassungen im Bereich Rombachstr. Bi		
b	03.05.2023	Einsatz PU-Asphalt unter Baumkronen Bi		Dr. Silke Roder
				25. August 2023

In der Bezirksvertretung Aachen-Brand beraten und beschlossen am: 17.08.2022

Im Mobilitätsausschuss beraten und beschlossen am: 01.09.2022

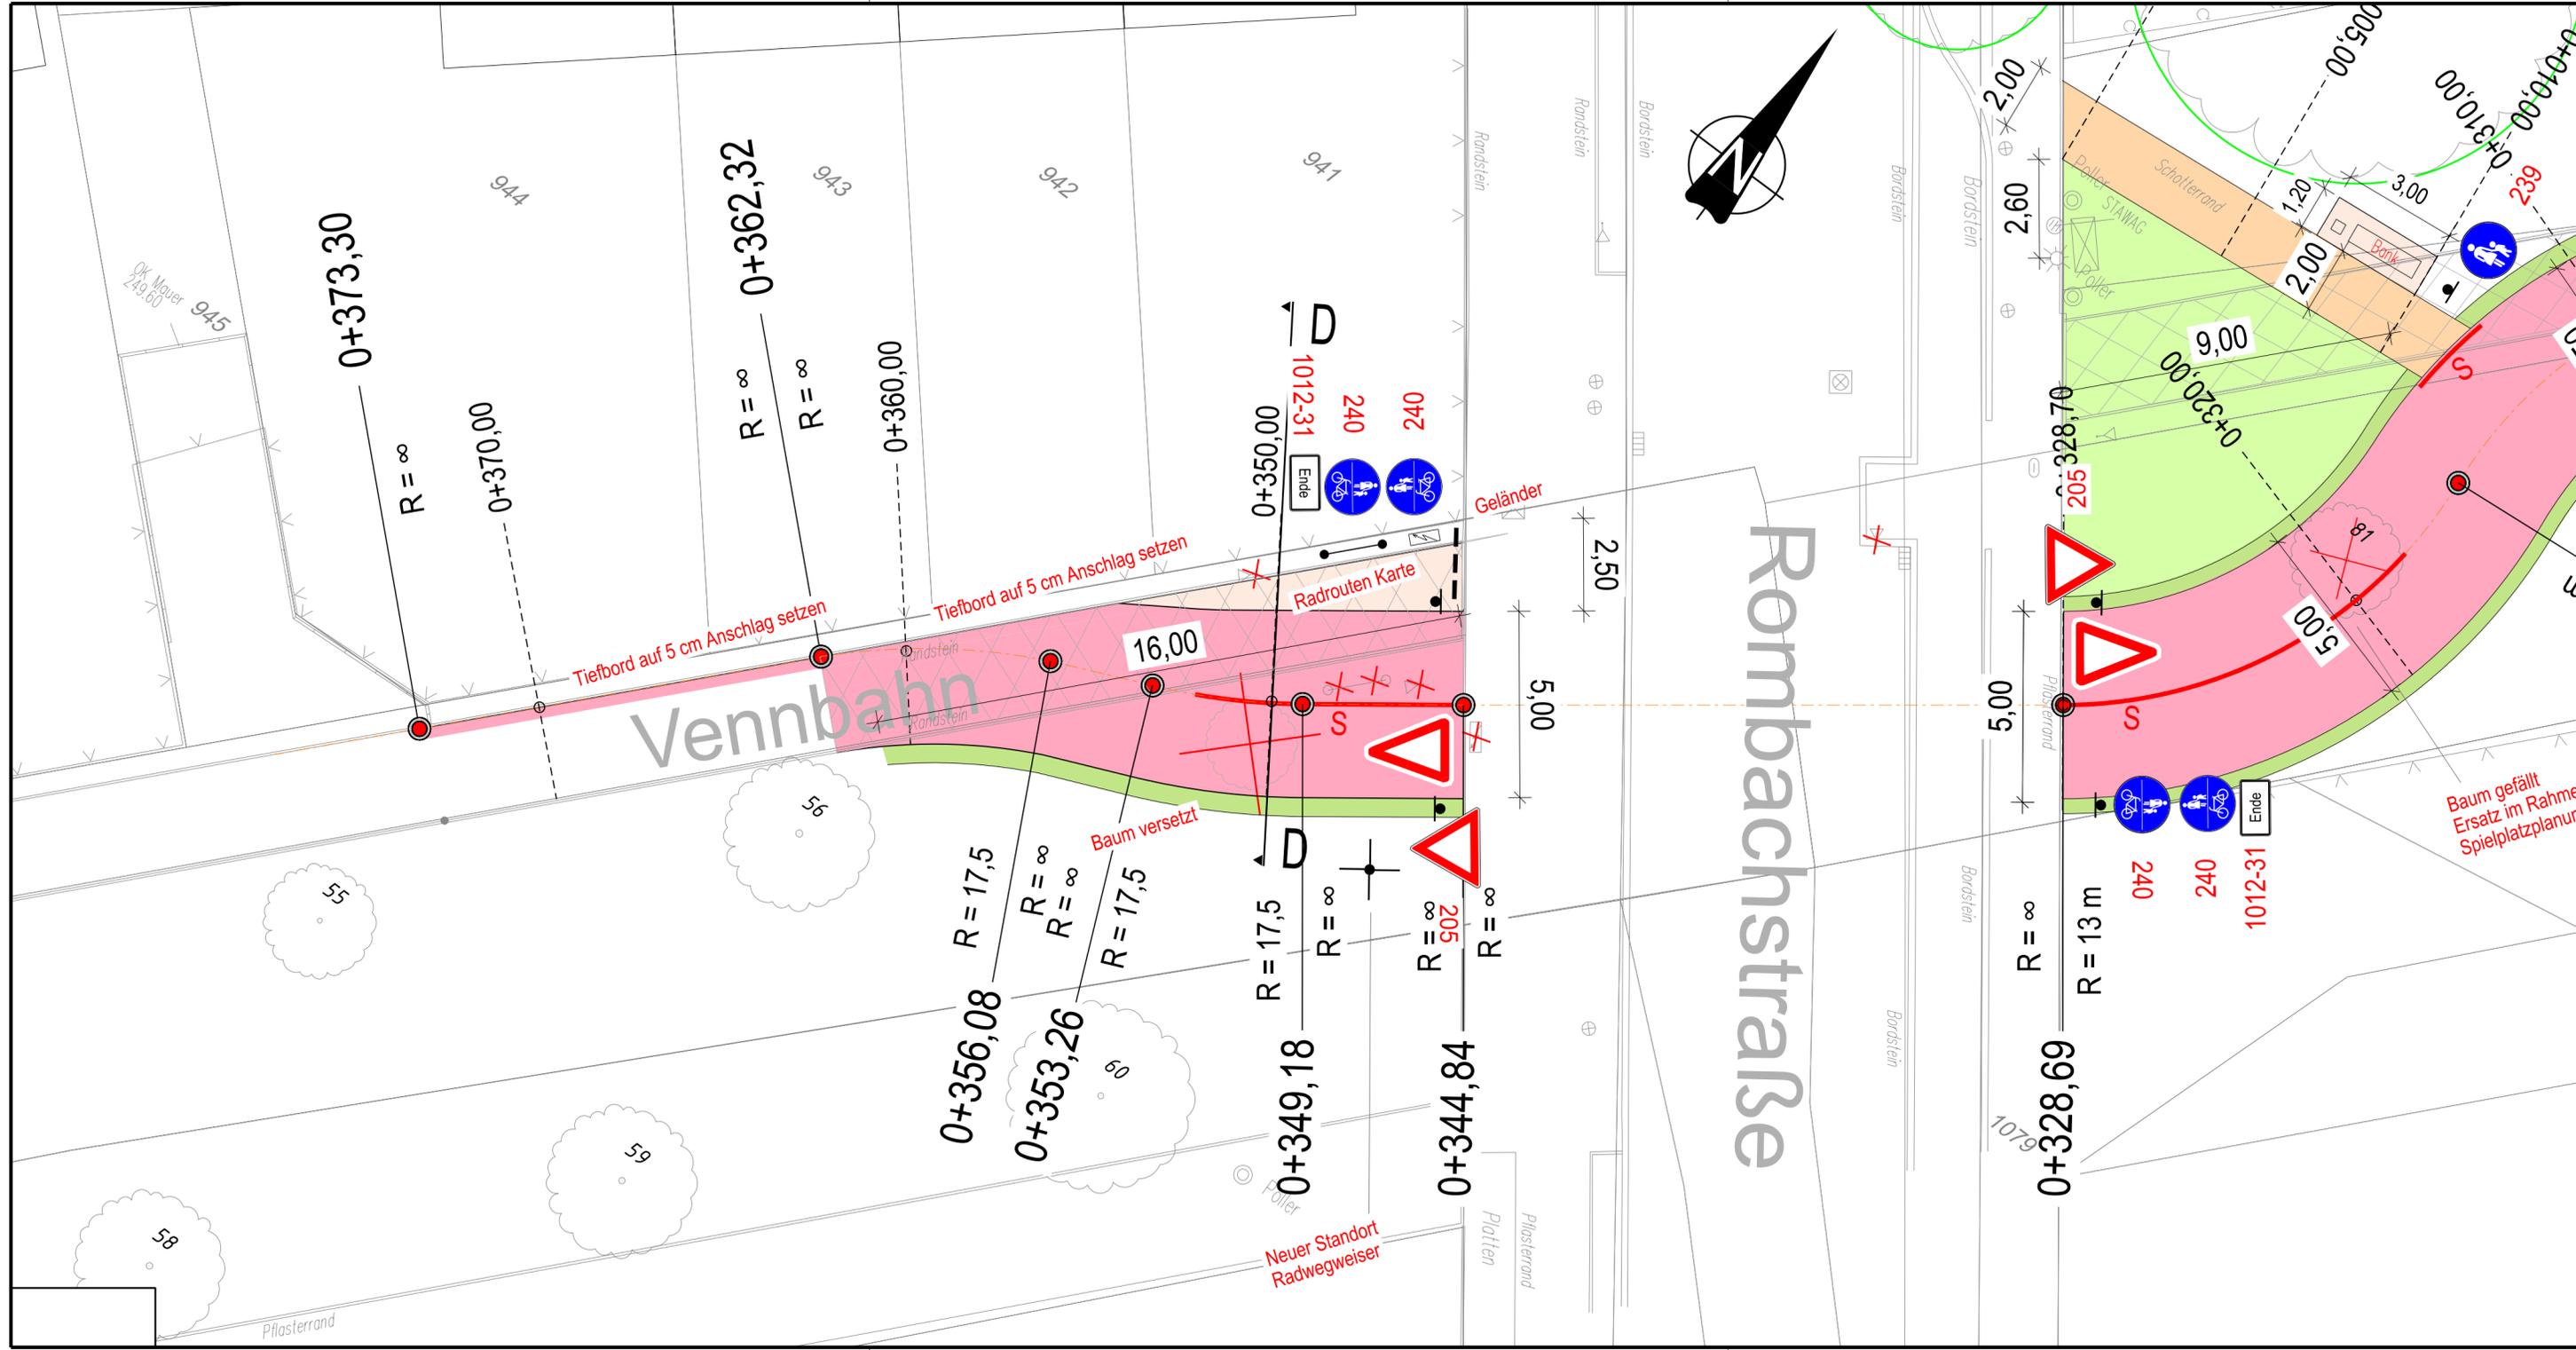

**LEGENDE**

- ✱ vorh. Lampe
- ✱ gepl. Lampe
- vorh. Ablauf
- Standort gepl. VZ
- vorh. Zaun
- gepl. Geländer
- gepl. Markierung
- ▽<sub>205</sub> vorh. VZ
- ▽<sub>205</sub> gepl. VZ
- Gehweg
- Geh-/ Radweg
- Bankett
- Grünfläche
- ▨ Erhalt des Unterbaus
- ▩ Rückbau vorh. Weg
- vorh. Baum
- ⊗ Fällung

Fachbereich Stadtentwicklung, -planung und Mobilitätsinfrastruktur Die Oberbürgermeisterin

**stadt aachen**

Vennbahn Abschnitt P  
Wegerweiterung Vennbahntrasse

Lageplan

Plan Nr:	Bearb.:	Zechn.:	M. = 1 : 125
2020_008_L3	Bi.	Bi.	2,5 m

Nr.	Datum	Planänderung	Zechn.:
a	13.12.2022	Anpassungen im Bereich Rombachstr.	Bi.
b	03.05.2023	Einsatz PU-Asphalt unter Baumkronen	Bi.
--	--	--	--

In der Bezirksvertretung Aachen- beraten und beschlossen am: 17.08.2022	Im Mobilitätsausschuss beraten und beschlossen am: 01.09.2022
--	---

Dezernat III  
Frauke Burgdorff  
Stadtbaurätin  
Fachbereich 61  
Isabel Strehle  
Abteilung 61/700  
Dr. Silke Roder  
20. Juli 2023