

Neubau der Leitstelle


Bauherrin:
Stadt Aachen - Der Oberbürgermeister

Gebäudemanagement E26
Dipl.-Ing. M. Lennartz

Tel.: 0241 432 2640 Fax: 0241 432 2603 e26.gebaeudemanagement@mail.aachen.de

Feuerwache Stolberger Straße

stadt aachen

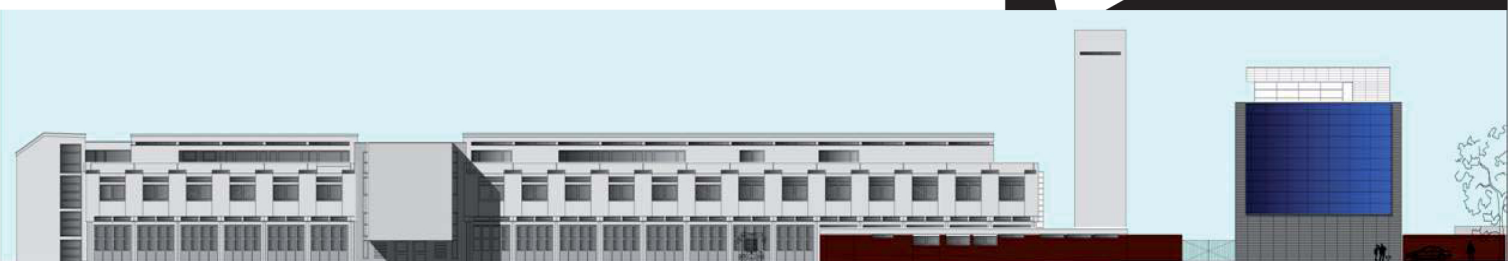

Generalunternehmer:

Depenbrock Systembau GmbH & Co.KG.

Philosophenweg 23 Niederlassung Duisburg
47051 Duisburg
Tel.: 0203 449985 0 Fax: 0203 449985 29

Projektmanagement:

Carpus + Partner AG

Weststraße 54
52074 Aachen
Tel.: 0241 88750 Fax: 0241 8875190

Haustechnik:

ECON Umweltingenieure GmbH

Neuenhofstraße 188
52078 Aachen
Tel.: 0241 520015 Fax: 0241 520016

Planung Vorentwurf:

Architekturbüro Cortis

Theaterstraße 61
52062 Aachen
Tel.: 0241 918080 Fax: 0241 9180888

Brandschutz, Bauphysik und Tragwerk:

Kempen Krause Ingenieurgesellschaft

Ritterstraße 20
52072 Aachen
Tel.: 0241 889900 Fax: 0241 88990990

Bodengutachten:

Dieler und Partner GmbH

Bertholdstraße 7
52066 Aachen
Tel.: 0241 63759 Fax: 0241 543991

Planung Leitstelle:

Forplan Ingenieurbüro

Kennedyallee 11
53175 Bonn
Tel.: 0228 919390 Fax: 0228 9193924

Prüfstatik:

Thormählen und Peukert Ingenieure

Korneliusstraße 23
52076 Aachen
Tel.: 02408 9463 0 Fax: 02408 9463 10



**Wir bauen
Zukunft**

Hier wird, gefördert durch die Bundesregierung aufgrund eines Beschlusses des Deutschen Bundestages, eine energetische Sanierung durchgeführt.

**Wir in
Nordrhein-
Westfalen
bauen mit**