



- Liegenschaftsgrenze E26
- Flurstücksgrenze
- - - - Flächenzuordnung

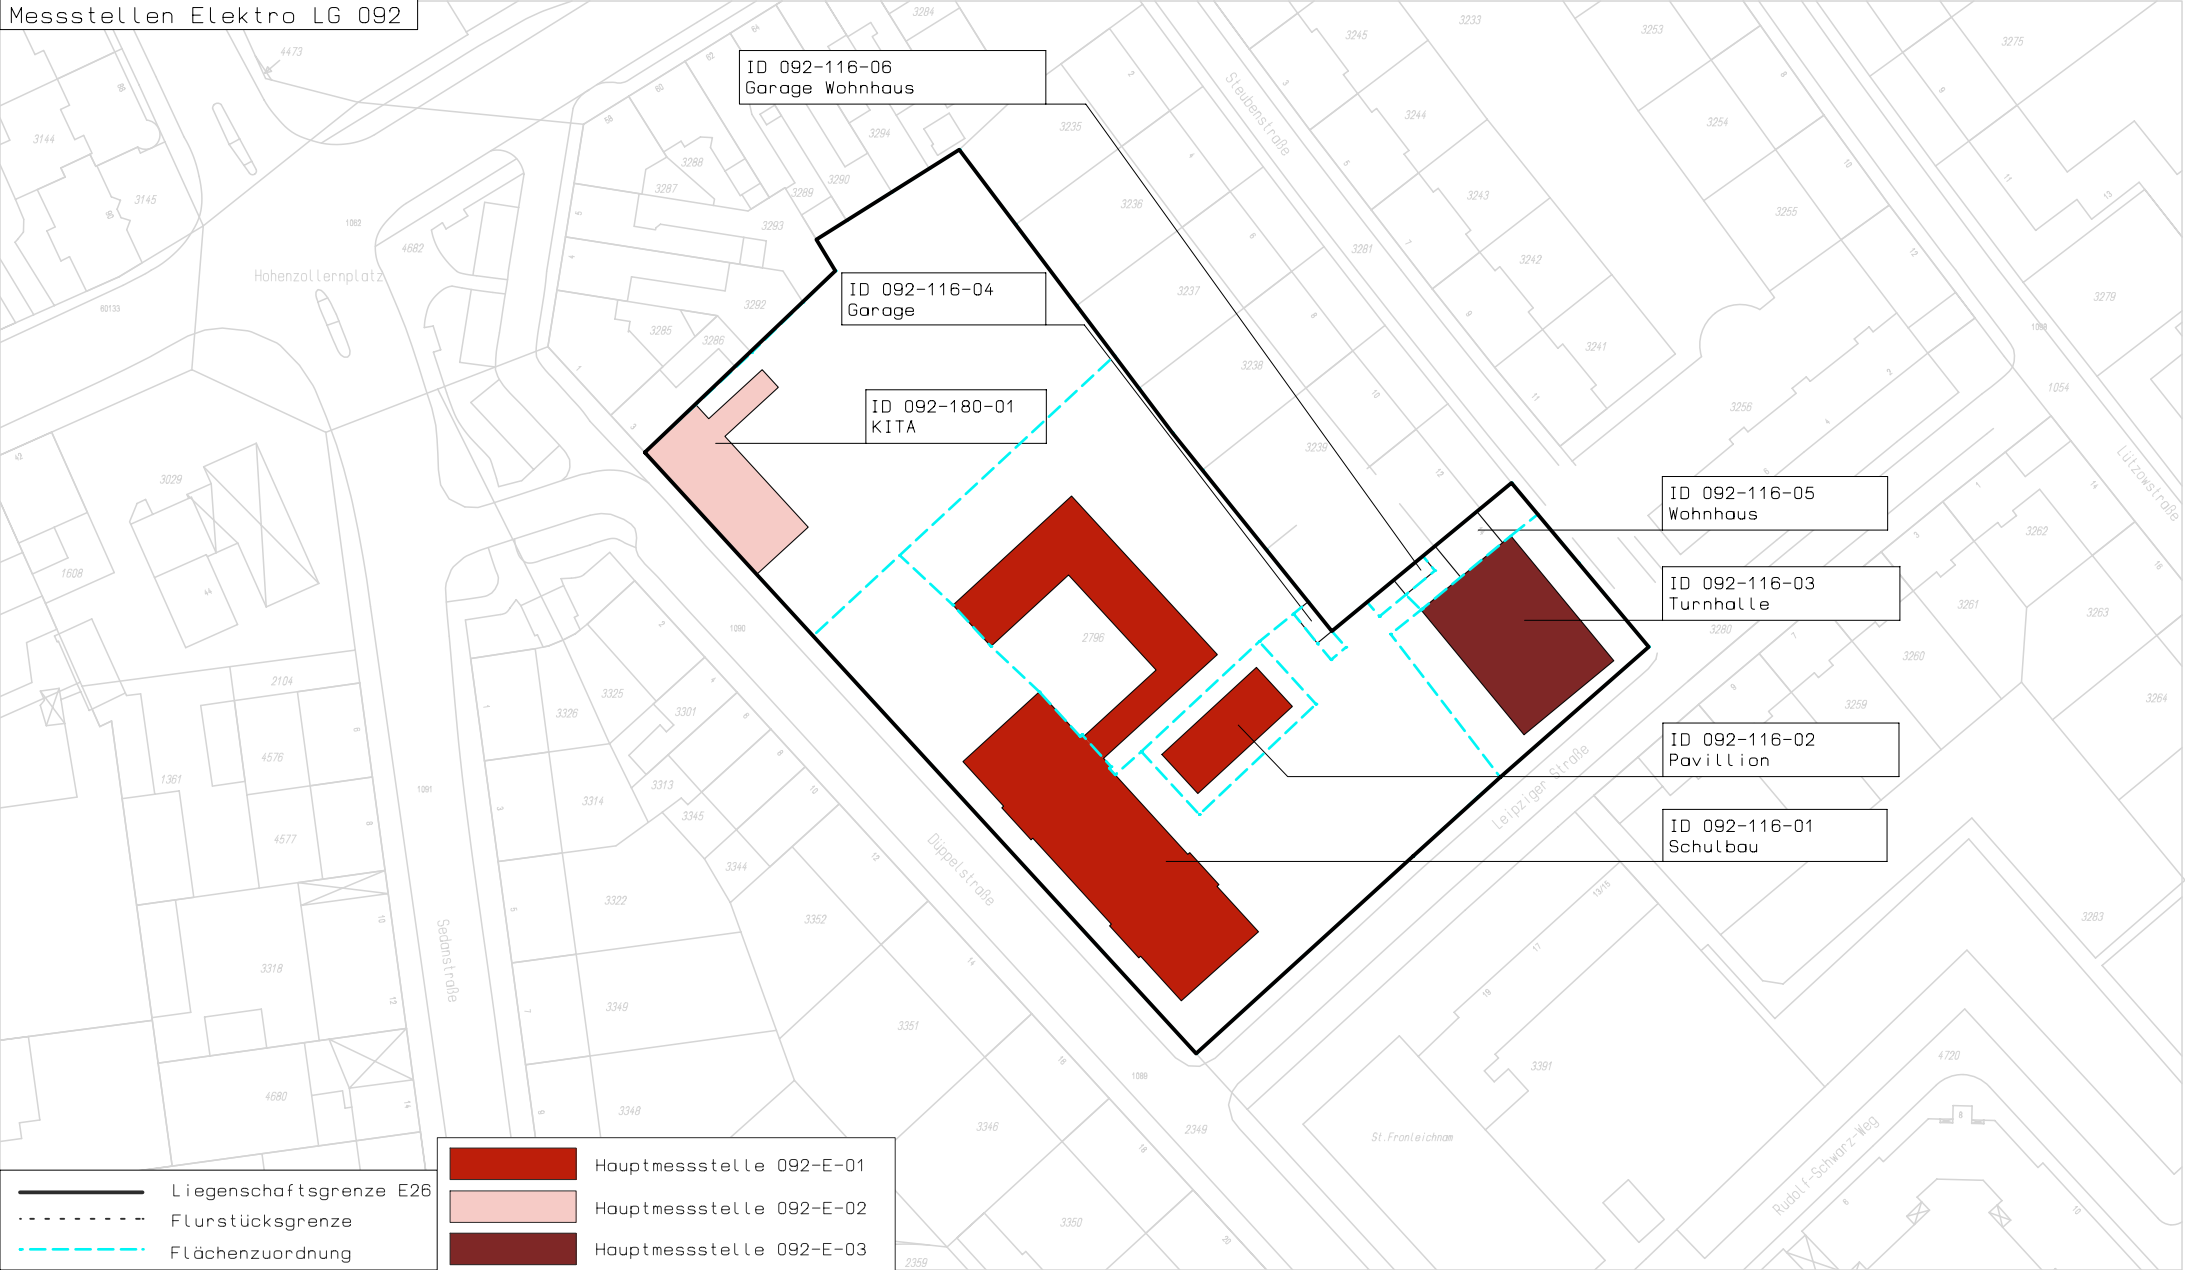


- Liegenschaftsgrenze E26
- - - - - Flurstücksgrenze
- - - - - Flächenzuordnung

- Hauptmessstelle 092-E-01
- Hauptmessstelle 092-E-02
- Hauptmessstelle 092-E-03

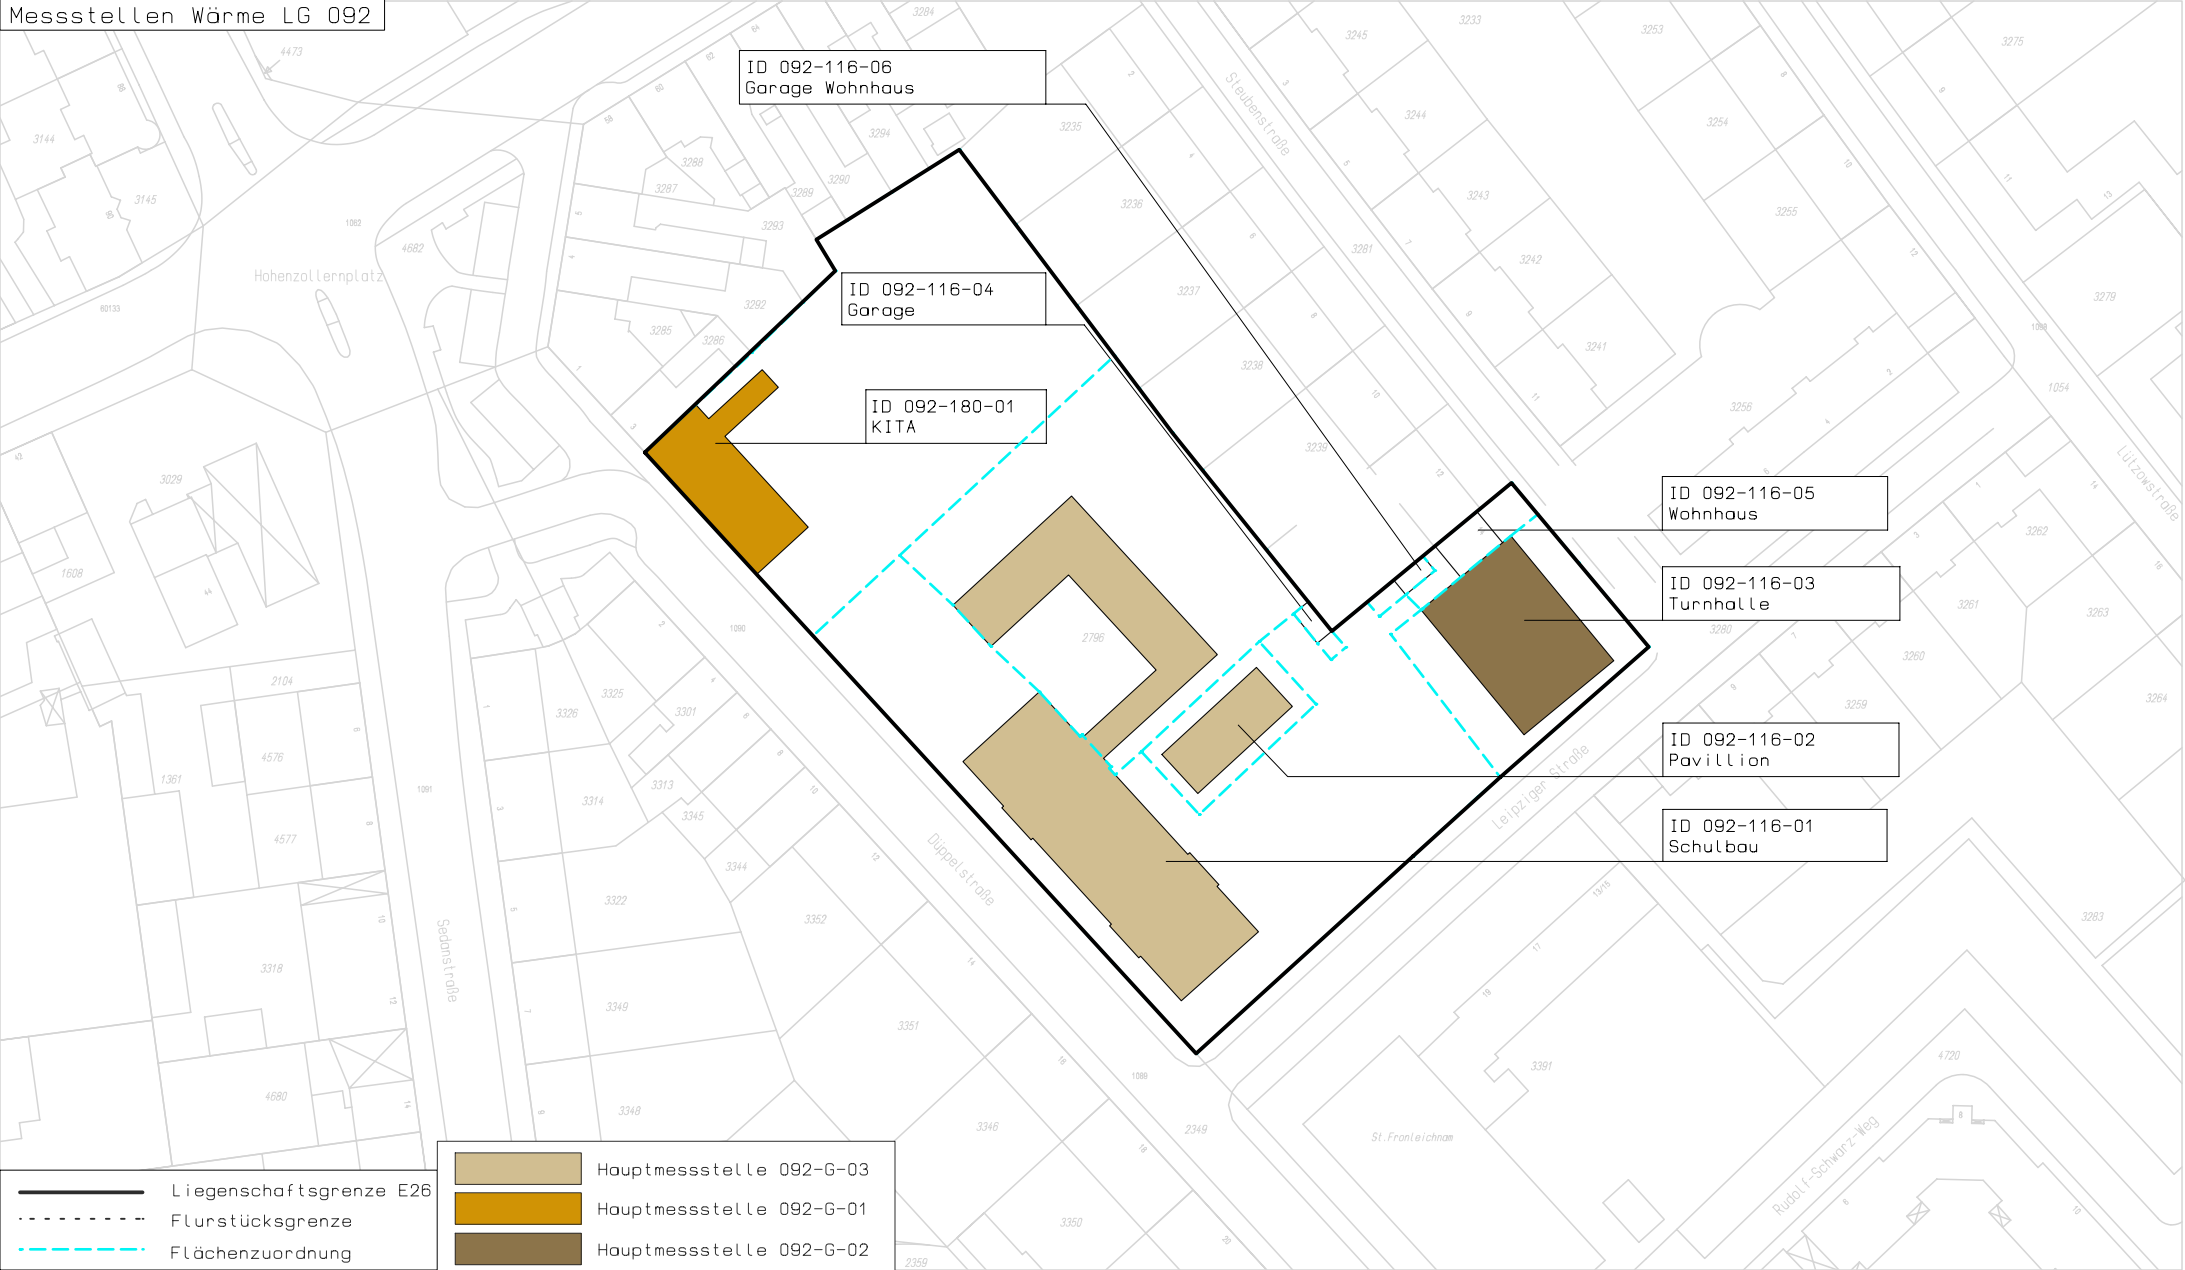

- Liegenschaftsgrenze E26
- - - - - Flurstücksgrenze
- - - - - Flächenzuordnung

- Hauptmessstelle 092-G-03
- Hauptmessstelle 092-G-02
- Hauptmessstelle 092-G-01

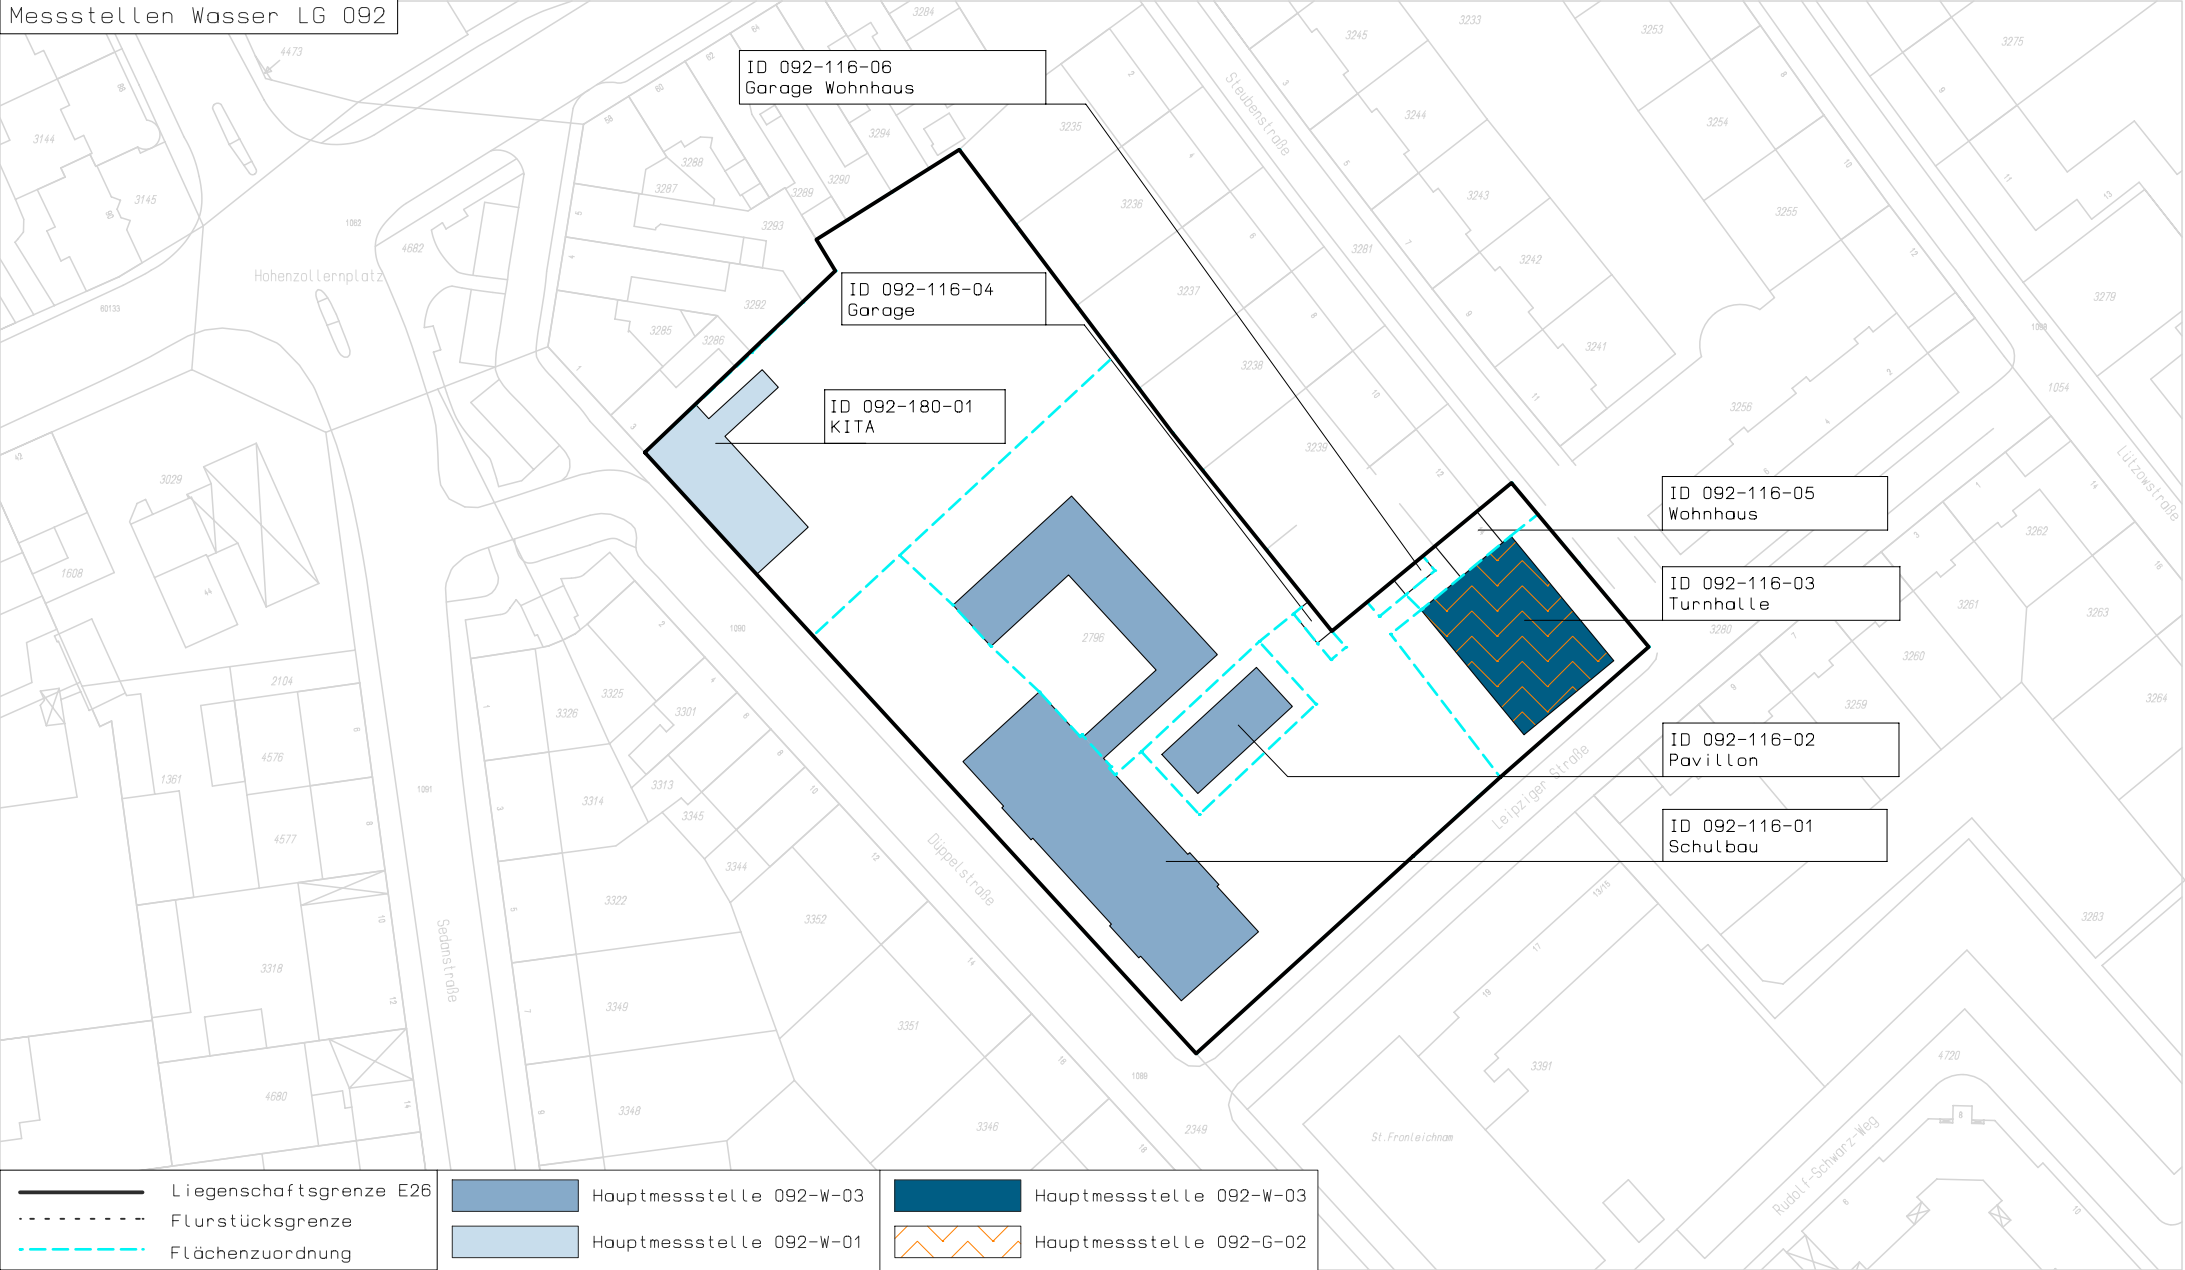

ID 092-116-06  
Garage Wohnhaus

ID 092-116-04  
Garage

ID 092-180-01  
KITA

ID 092-116-05  
Wohnhaus

ID 092-116-03  
Turnhalle

ID 092-116-02  
Pavillon

ID 092-116-01  
Schulbau

— Liegenschaftsgrenze E26  
- - - Flurstücksgrenze  
- - - Flächenzuordnung

■ Hauptmessstelle 092-W-03  
■ Hauptmessstelle 092-W-01

■ Hauptmessstelle 092-W-03  
■ Hauptmessstelle 092-G-02