


# Markierungs- und Verkehrszeichenplan L 5 Anlage zur Verkehrsplanung

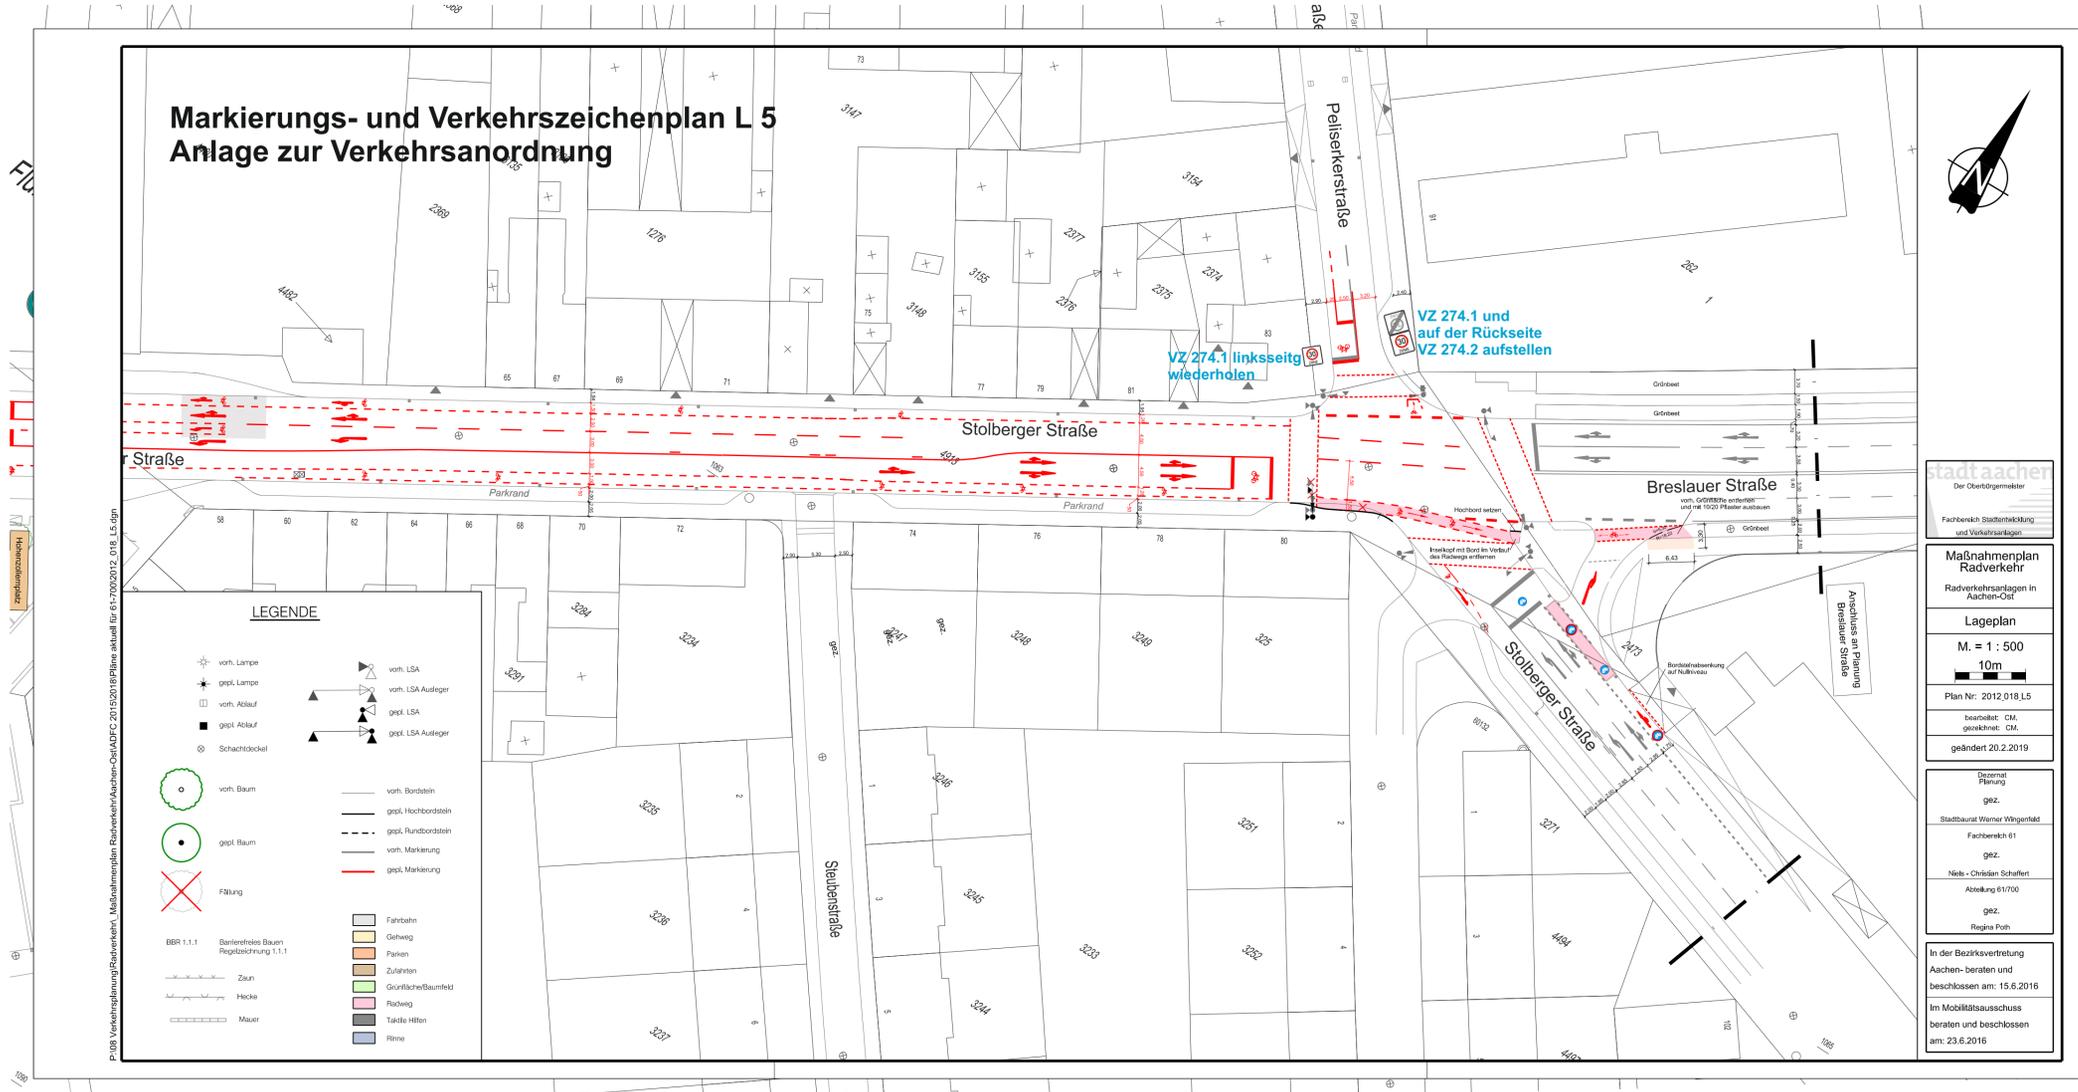

P:\03\_Verkehrsplanung\Planverkehr\Maßnahmenplan\_Radverkehr\_Aachen-City\KDFCZ\_20152016\Plan\_auftrag\_0157002012\_018\_LS.dgn

## LEGENDE

- |   |  |
|---|--|
| <ul style="list-style-type: none"> <li> vorh. Lampe</li> <li> gepk. Lampe</li> <li> vorh. Ablauf</li> <li> gepk. Ablauf</li> <li> Schachtdöckel</li> <li> vorh. Baum</li> <li> gepk. Baum</li> <li> Fällung</li> <li> BBR 1.1.1</li> <li> Zaun</li> <li> Hecke</li> <li> Mauer</li> </ul> | <ul style="list-style-type: none"> <li> vorh. LSA</li> <li> vorh. LSA Ausleger</li> <li> gepk. LSA</li> <li> gepk. LSA Ausleger</li> <li> vorh. Bordstein</li> <li> gepk. Hochbordstein</li> <li> gepk. Rundbordstein</li> <li> vorh. Markierung</li> <li> gepk. Markierung</li> <li> Fahrbahn</li> <li> Gehweg</li> <li> Parken</li> <li> Zufahrten</li> <li> Grünfläche/Baumfeld</li> <li> Rückweg</li> <li> Taktile Hilfen</li> <li> Rinne</li> </ul> |
|---|--|



**stadt aachen**  
 Der Oberbürgermeister  
 Fachbereich Stadtentwicklung  
 und Verkehrsplanung

**Maßnahmenplan  
 Radverkehr**  
 Radverkehrsanlagen in  
 Aachen-City  
**Lageplan**  
 M. = 1 : 500  
 10m  
 Plan Nr.: 2012\_018\_LS  
 bearbeitet: CM,  
 genehmigt: CM,  
 geändert 20.2.2019

Bereich  
 Planung  
 gkz.  
 Stadtbaumeister Werner Wingenfeld  
 Fachbereich 61  
 gkz.  
 Nils - Christian Schaffert  
 Abteilung 61/700  
 gkz.  
 Regina Poth

In der Bezirksvertretung  
 Aachen-beraten und  
 beschlossen am: 15.6.2016  
 Im Mobilitätsausschuss  
 beraten und beschlossen  
 am: 23.6.2016