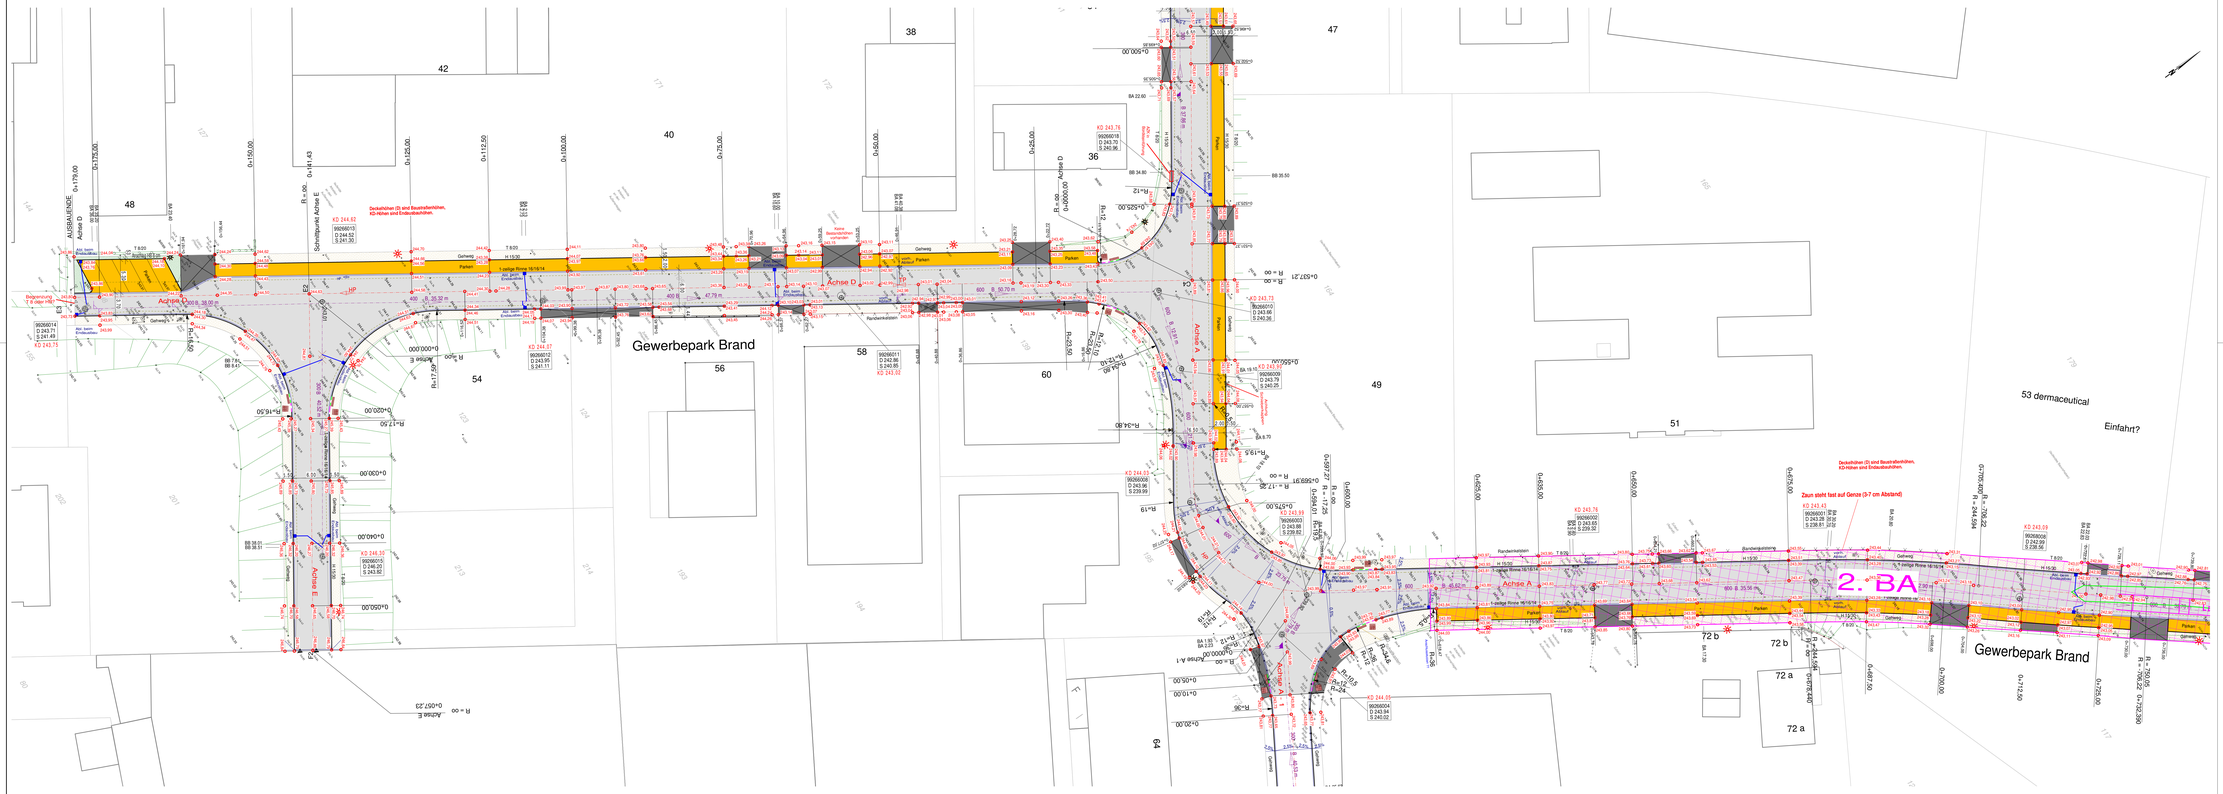

Übersicht

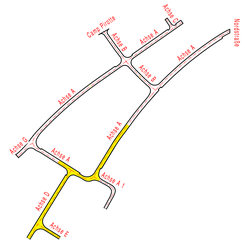

L E G E N D E :

neue Fahrbahn	Split-Mastix
neue Parkflächen	Betonsteinpflaster 20/10/8 cm
neuer Gehweg	Betonplatten 30/30/8 cm
neue Einfahrt	Betonsteinpflaster 20/10/8 cm
taktiler Leitstreifen	
neuer Hochbord	H 15/30
neuer Tiefbord	T 8/20
neue Rinne, 1-zellig	16/16/14 cm oder 16/24/14 cm
neuer Rollbord	
neuer Tastbord	
neue Grünfläche	
neue Bäume	
neuer Straßenablauf	50/50 cm
Baustraße	
vorh. Lampen	D 242.93 Höhe Kanaldeckel Baustraße
vorh. Höhen	KD 242.99 Höhe Kanaldeckel Endausbau
+99.60 neue Höhen	neue Lampen

Stand: 24.05.2023

INGENIEURBÜRO
DIPLOM-INGENIEUR GÜNTHER GESENICH
Rotter Bruch 6 - 52068 Aachen
Tel.: (0241) 158905 - Fax: (0241) 158969
info@gesha-ing.de

Ingenieurkammer-Bau Nordrhein-Westfalen
Mitglied der Kammer

Fachbereich Stadtentwicklung, Stadtplanung und Mobilitätsinfrastruktur | Die Oberbürgermeisterin

stadt aachen

Erdausbau Gewerbepark Brand

Lageplan

Plan Nr.	Bearb.	Zeichn.	M = 1:250
Proj. Nr. 1.3	Rötter		

Nr.	Datum	Planänderung	Zeichen
1	05.04.2023	ZAnh Fyrsicht 267, Zufahrt Haus 60, Gebäude HS 45	
		Buchstrecke, Zufahrt Fyrsicht 123	
2	11.04.2023	Ergänzt Haus 5456	

Genehmigt Planung, Bau und Mobilität	
Sandra Bastürk	
Stellv. Leitung Fachbereich	
Dr. Silke Rotter	
Stellv. Leitung Fachbereich	
11.04.2023	

In der Bezirksvertretung Aachen beraten und beschlossen am:

Im Mobilitätsausschuss beraten und beschlossen am:

ETRS 89