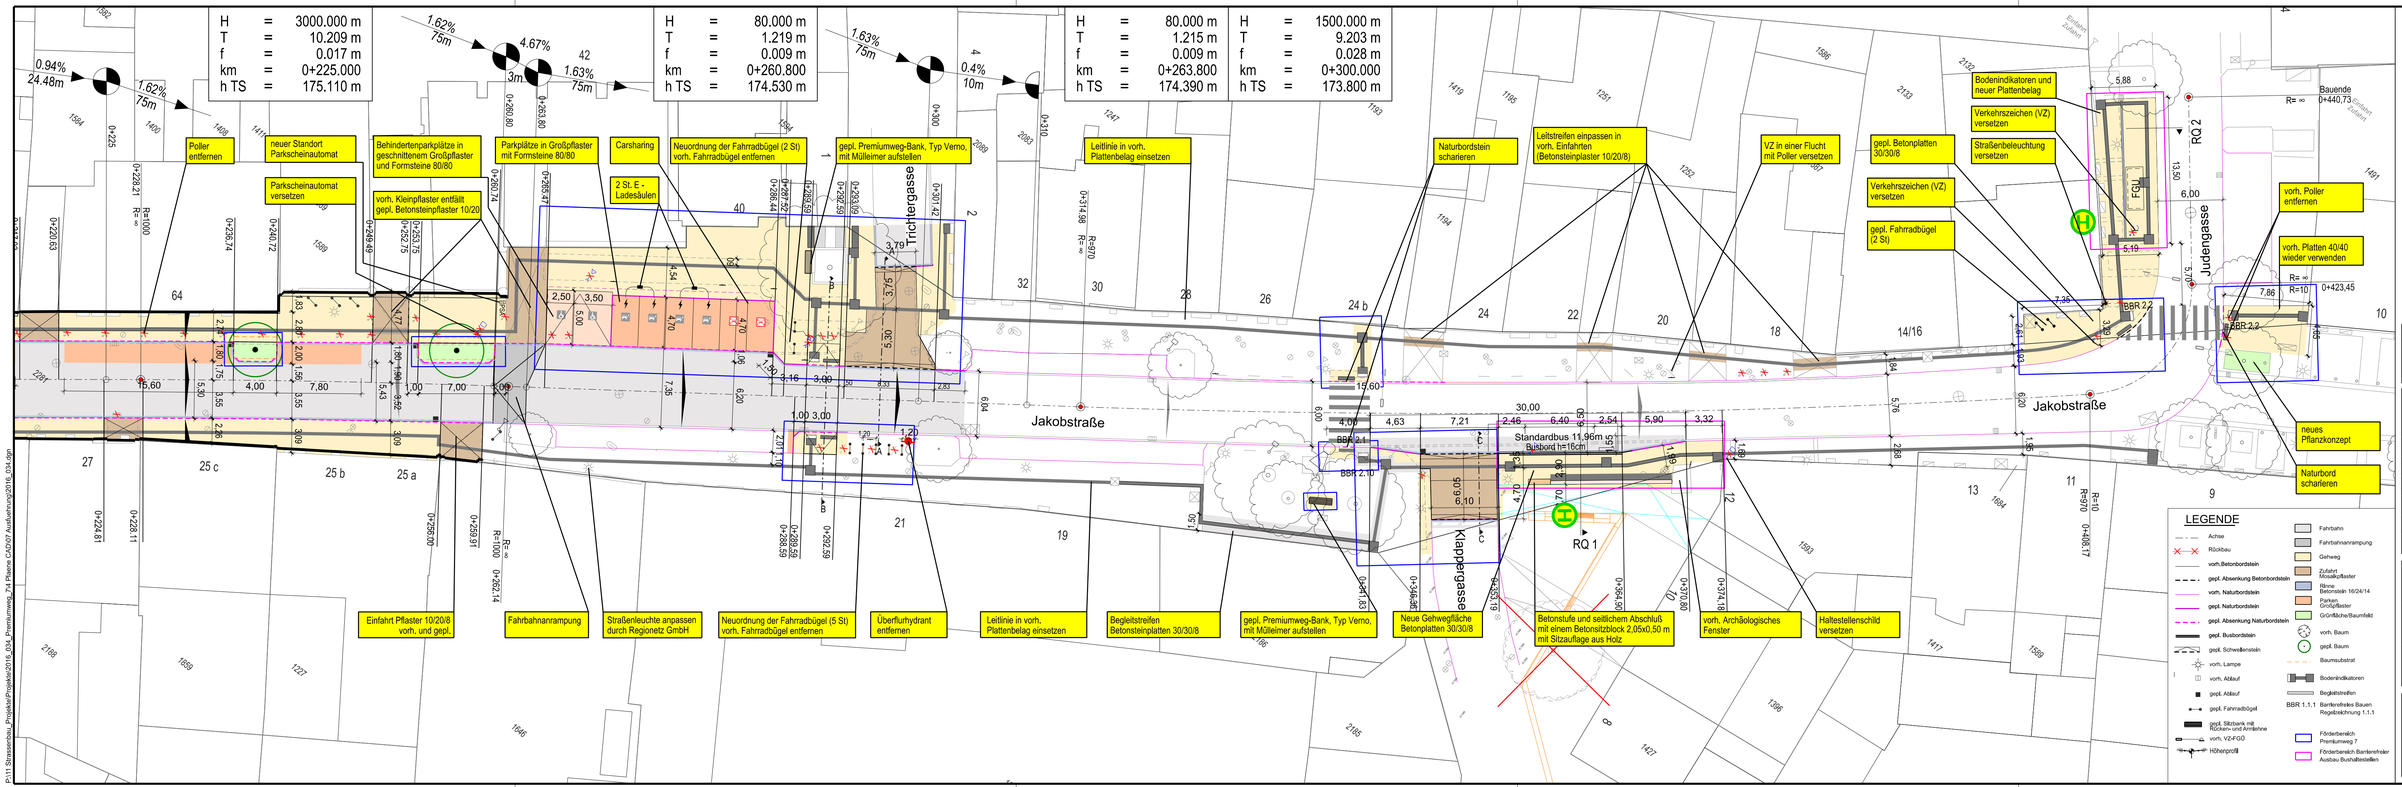
H = 3000.000 m
T = 10.209 m
f = 0.017 m
km = 0+225.000
h TS = 175.110 m
H = 80.000 m
T = 1.219 m
f = 0.009 m
km = 0+260.800
h TS = 174.530 m
H = 80.000 m
T = 1.215 m
f = 0.009 m
km = 0+263.800
h TS = 174.390 m
H = 1500.000 m
T = 9.203 m
f = 0.028 m
km = 0+300.000
h TS = 173.800 m
Poller entfernen
neuer Standort Parkscheinautomat
Parkscheinautomat versetzen
Behindertenparkplätze in geschnittenem Großpflaster und Formsteine 80/80
vorh. Kleinpflaster entfällt gepl. Betonsteinpflaster 10/20
Parkplätze in Großpflaster mit Formstein 80/80
Carsharing
2 St. E - Ladesäulen
Neuordnung der Fahrradbügel (2 St) vorh. Fahrradbügel entfernen
gepl. Premiumweg-Bank, Typ Verno, mit Mülleimer aufstellen
Leitlinie in vorh. Plattenbelag einsetzen
Naturbordstein scharieren
Leitstreifen einpassen in vorh. Einfahrten (Betonsteinpflaster 10/20/8)
VZ in einer Flucht mit Poller versetzen
gepl. Betonplatten 30/30/8
Verkehrszeichen (VZ) versetzen
gepl. Fahrradbügel (2 St)
Bodenindikatoren und neuer Plattenbelag
Verkehrszeichen (VZ) versetzen
Straßenbeleuchtung versetzen
vorh. Poller entfernen
vorh. Platten 40/40 wieder verwenden
neues Pflanzkonzept
Naturbord scharieren
Einfahrt Pflaster 10/20/8 vorh. und gepl.
Fahrbahnanrampung
Straßenleuchte anpassen durch Regionetz GmbH
Neuordnung der Fahrradbügel (5 St) vorh. Fahrradbügel entfernen
Überflurhydrant entfernen
Leitlinie in vorh. Plattenbelag einsetzen
Begleitstreifen Betonsteinplatten 30/30/8
gepl. Premiumweg-Bank, Typ Verno, mit Mülleimer aufstellen
Neue Gehwegfläche Betonplatten 30/30/8
Betonstufe und seitlichem Abschluß mit einem Betonsitzblock 2,05x0,50 m mit Sitzauflage aus Holz
vorh. Archäologisches Fenster
Haltestellenschild versetzen
Trichtergasse
Jakobstraße
Klappergasse
Judengasse
Bauende
Standardbus 11,96m
Bushord h=16cm
BBR 2.1
BBR 2.10
BBR 2.2
RQ 1
RQ 2
LEGENDE
Achse
Rückbau
vorh.Betonbordstein
gepl. Absenkung Betonbordstein
vorh. Naturbordstein
gepl. Naturbordstein
gepl. Absenkung Naturbordstein
gepl. Busbordstein
gepl. Schwellenstein
vorh. Lampe
vorh. Ablauf
gepl. Ablauf
gepl. Fahrradbügel
gepl. Sitzbank mit Rücken- und Armlehne
vorh. VZ-FGO
Höhenprofil
Fahrbahn
Fahrbahnanrampung
Gehweg
Zufahrt Mosaikpflaster
Rinne Betonstein 16/24/14
Parken Großpflaster
Grünfläche/Baumfeld
vorh. Baum
gepl. Baum
Baumsubstrat
Bodenindikatoren
Begleitstreifen
BBR 1.1.1 Barrierefreies Bauen Regelbezeichnung 1.1.1
Förderbereich Premiumweg 7
Förderbereich Barrierefreier Ausbau Bushaltestellen
Änderungen:
01.03.2023 Zi
Betonblöck mit Sitzauflage
10.02.2023 Zi
Stufe Platz Klappergasse
22.12.2022 Zi
Änderungen aus MoA
Stadt Aachen
Die Oberbürgermeisterin
Fachbereich Stadtentwicklung, -planung und Mobilitätsinfrastruktur
Premiumfußweg Nr. 7
Jakobstraße
Lageplan
M. = 1 : 250
5 m
Plan Nr: 2016_034_L1
bearbeitet: ZL
gezeichnet: Vrsj./ZL/Zw/LB
Februar 2022
Dezernat Planung, Bau & Mobilität
gez.
Frauke Burgdorff
Stadtbaurätin
Fachbereich 61
gez.
Isabel Strehle
Abteilung 61/700
gez.
Dr. Silke Roder
Für den Ausführungsbeschluss beraten und beschlossen:
BO: 9.3.2022
MA: 17.3.2022
P:\11 Strassenbau_Projekte\Projekte\2016_034_Premiumweg_Jk\4 Planre CAD\07 Ausführung\2016_034.dgn