
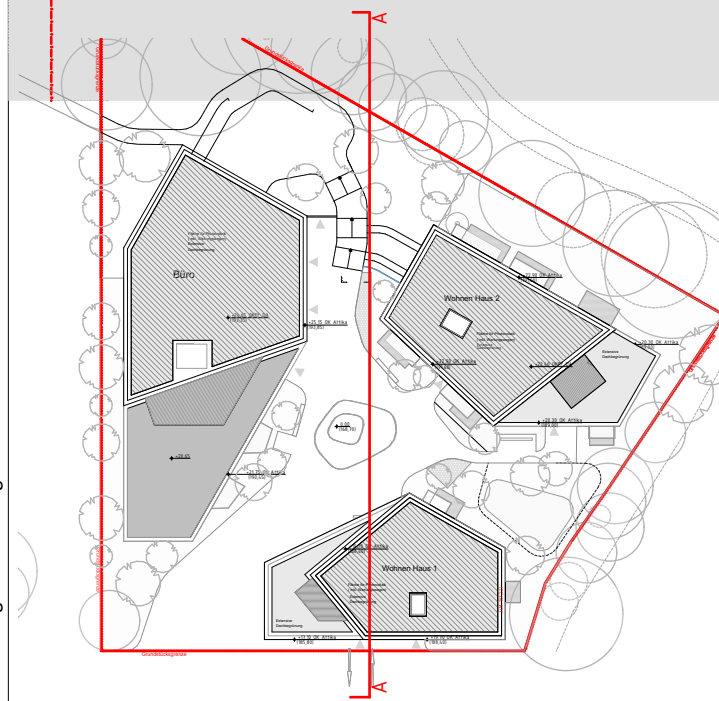


Diese Zeichnung ist geistiges Eigentum von kadawittfeldarchitektur. Jede Vervielfältigung, Verwertung oder Weitergabe an dritte Personen ist ohne unser Einverständnis untersagt.

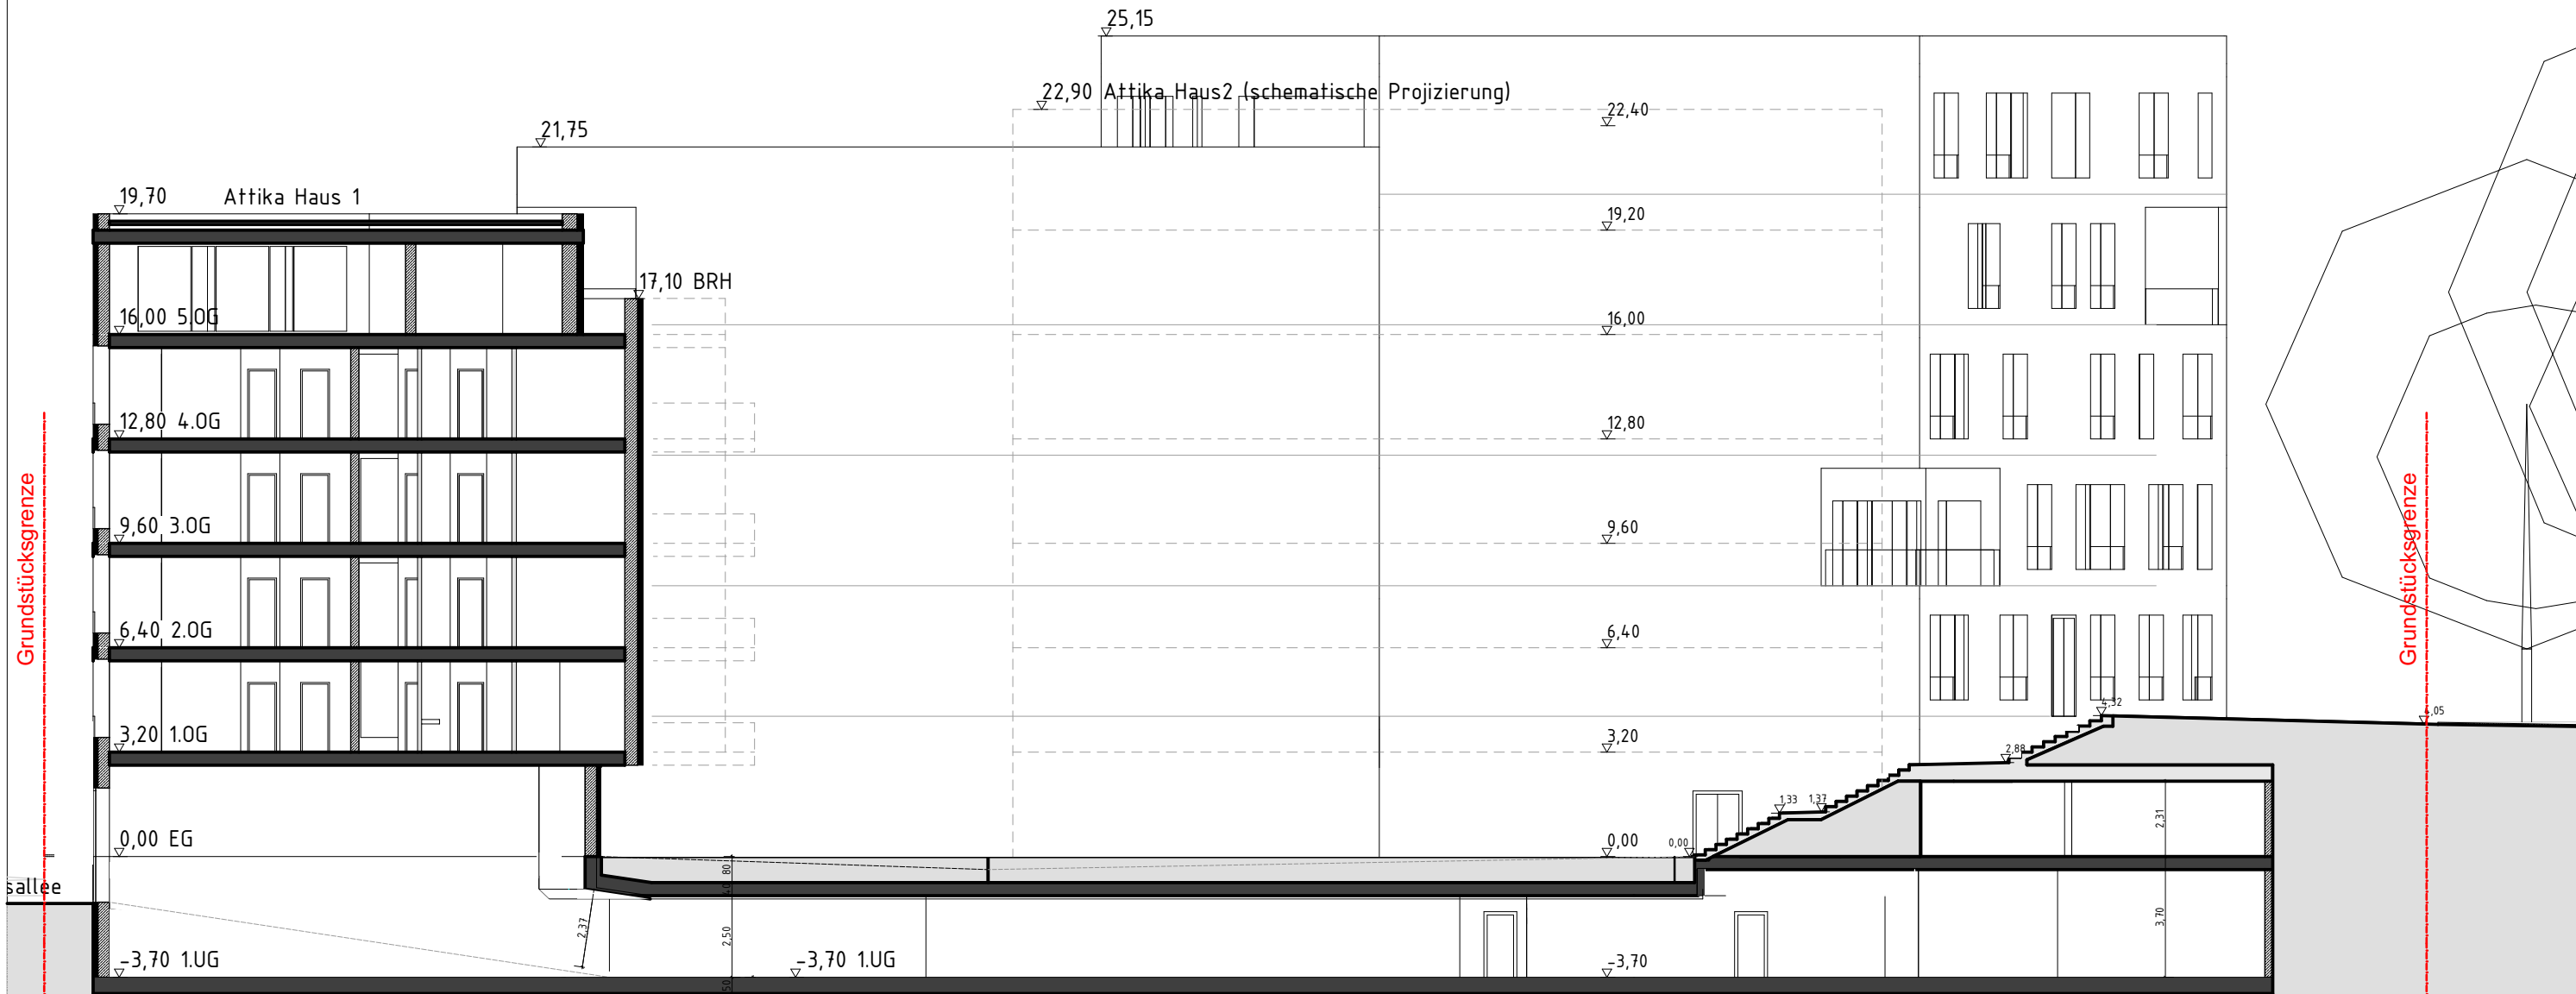

kadawittfeldarchitektur

Monheimsallee

Bauvorhaben

Schnitt AA

Planinhalt

Phase

06.12.2022 A3
Datum Format

1 : 200
Maßstab


Attika Bürogebäude
25,15

16,74⁵ Aufweitung

Attika Haus 2
22,90

9,59 engste Stelle


Grundstücksgrenze

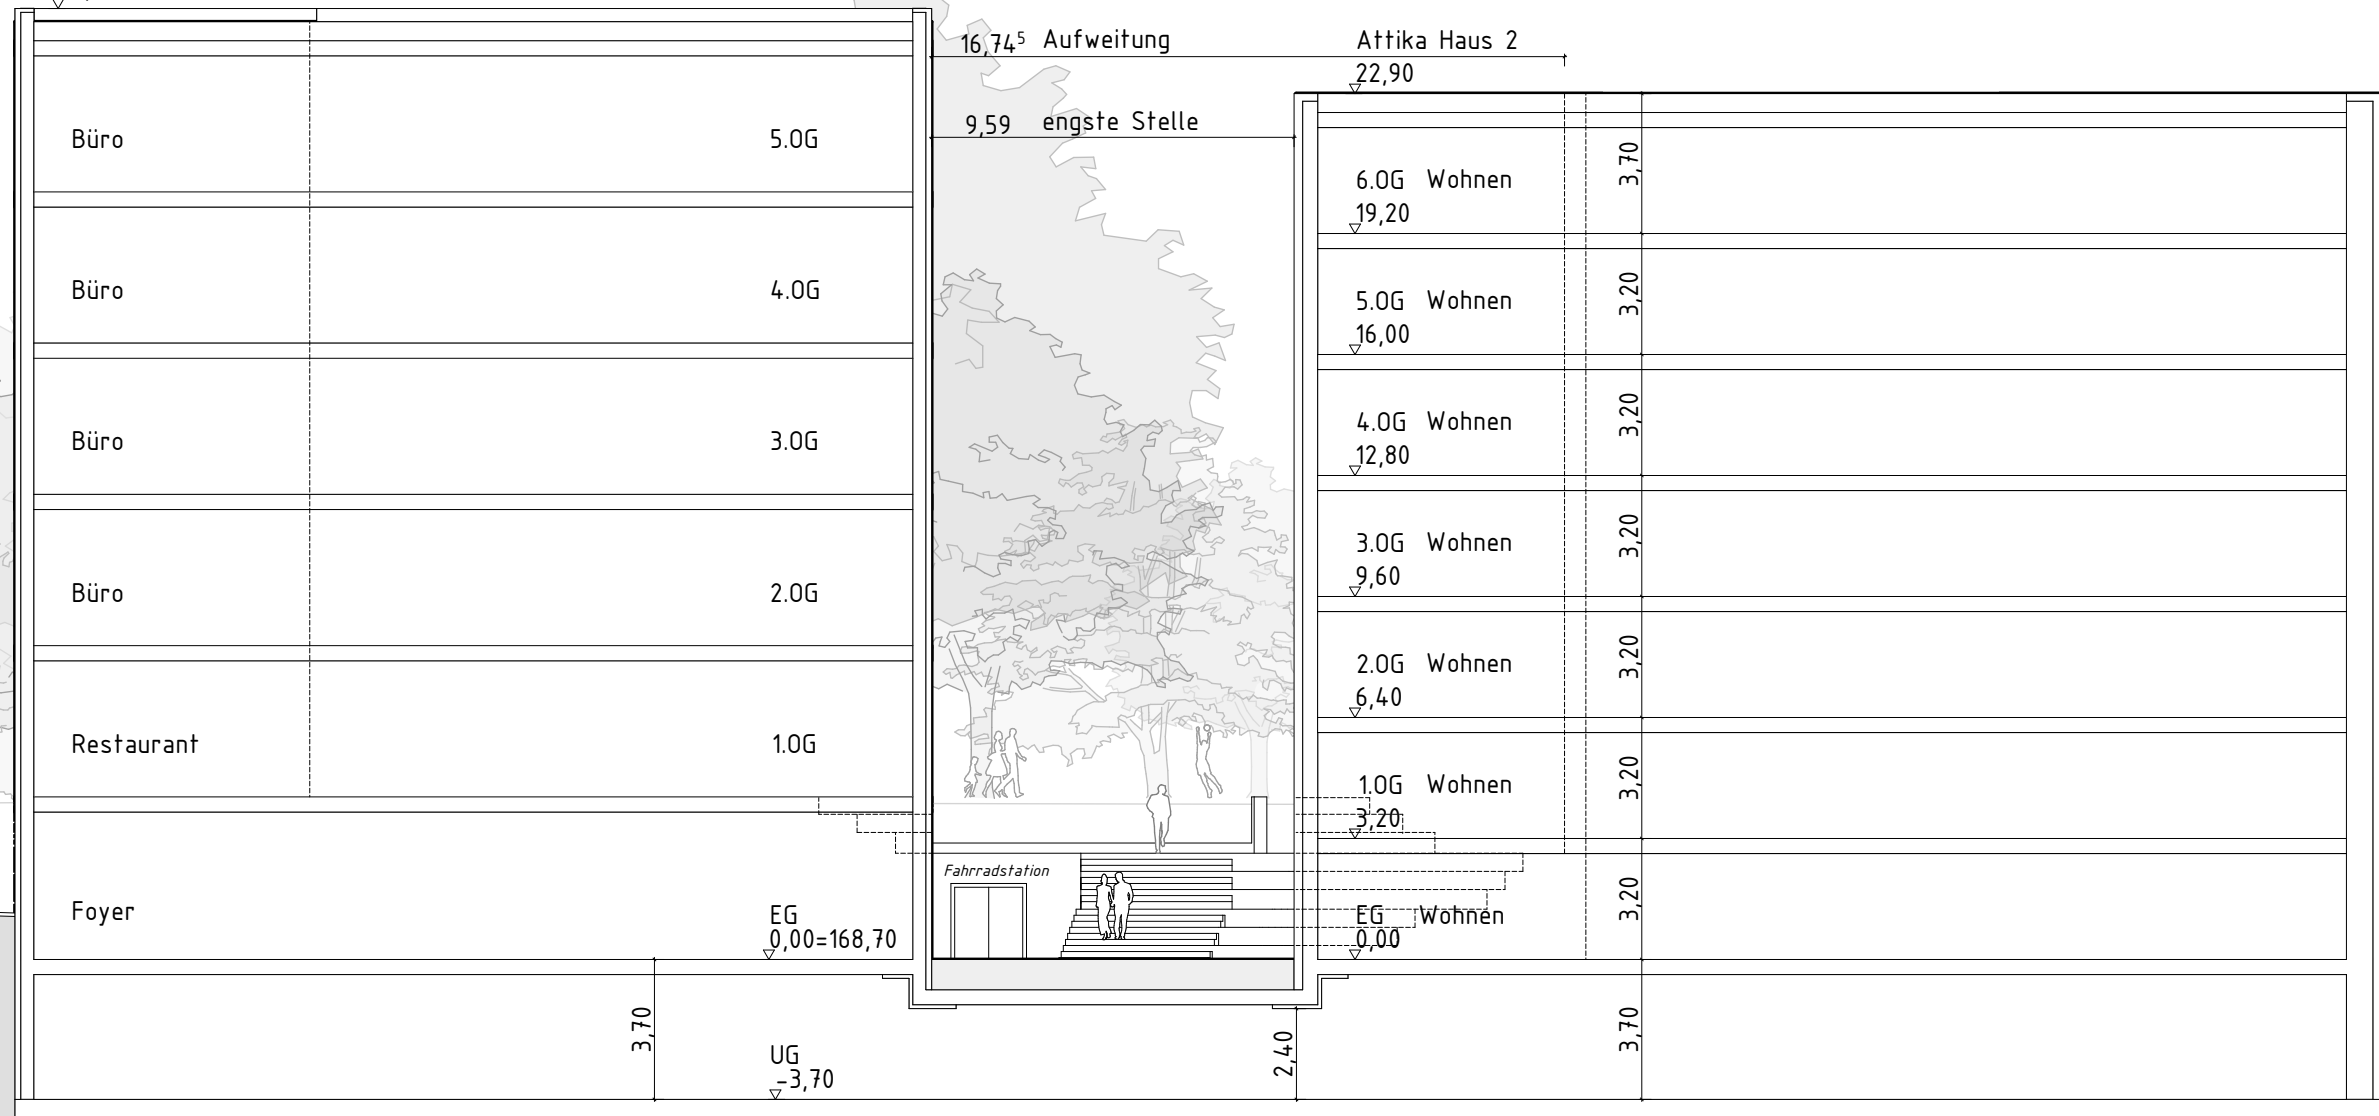

Bürogebäude

Haus 2

Privatgarten

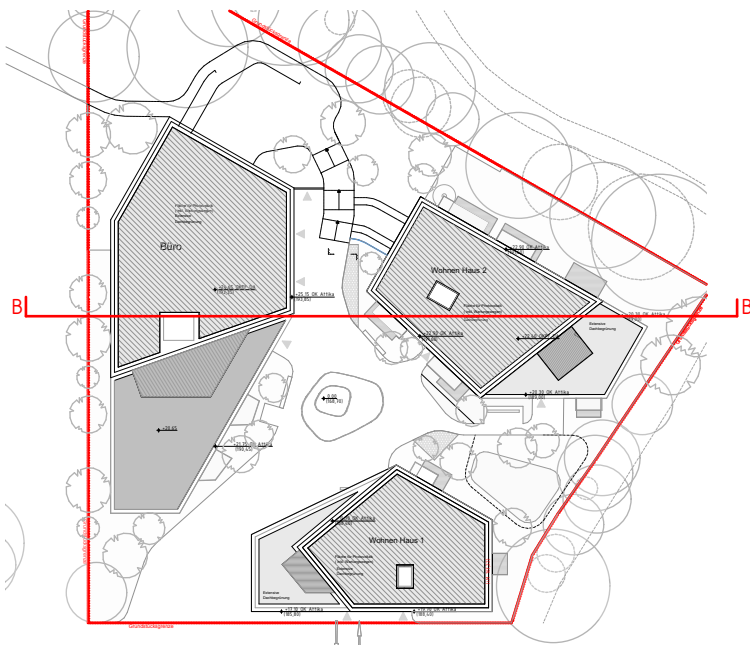

Diese Zeichnung ist geistiges Eigentum von kadawittfeldarchitektur. Jede Vervielfältigung, Verwertung oder Weitergabe an dritte Personen ist ohne unser Einverständnis untersagt.

kadawittfeldarchitektur

Monheimsallee

Bauvorhaben

Schnitt BB


Planinhalt

Phase


06.12.2022
Datum

A3
Format

1 : 200
Maßstab

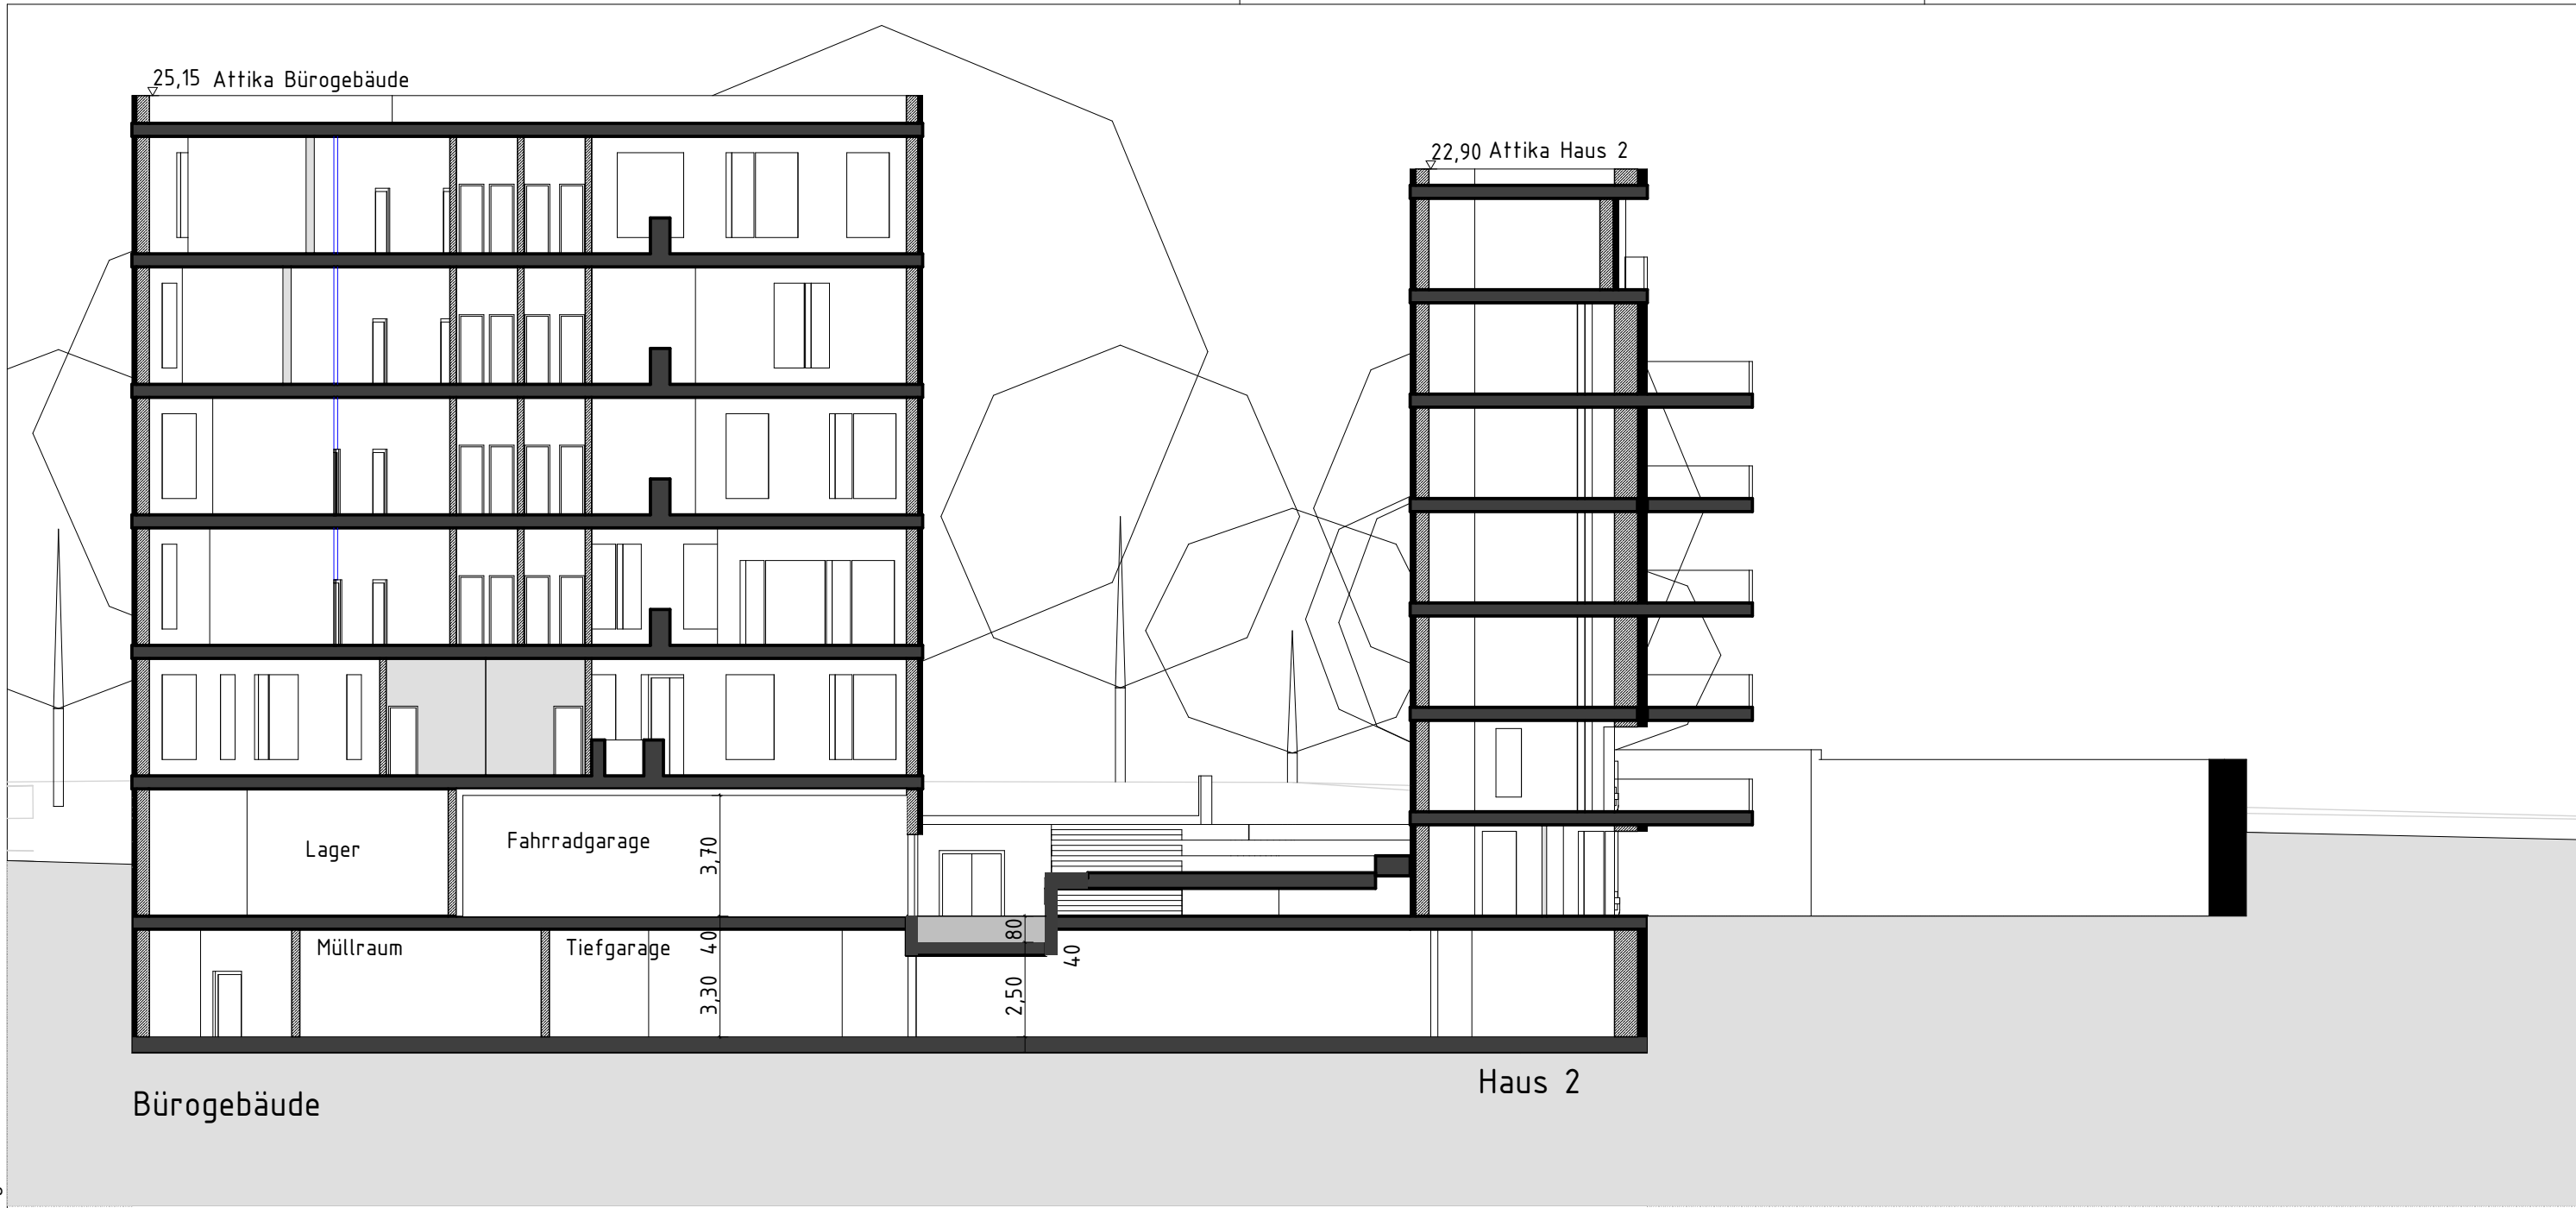

Diese Zeichnung ist geistiges Eigentum von kadawittfeldarchitektur. Jede Vervielfältigung, Verwertung oder Weitergabe an Dritte Personen ist ohne unser Einverständnis untersagt.

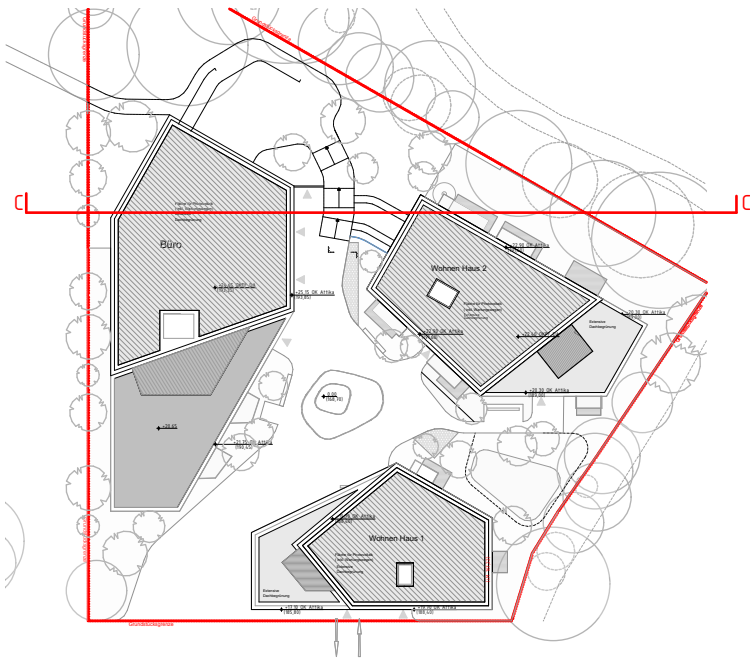

kadawittfeldarchitektur

Monheimsallee

Bauvorhaben
Schnitt CC_ Fahrradgarage
Planinhalt

Phase	06.12.2022	A3	1 : 200
	Datum	Format	Maßstab