

ID 633-107-03  
Garage/Fahradunterstand

ID 633-107-01  
Schulgebäude


ID 633-107-02  
Pavillon

Stadt Aachen

Flurstücksteil E 26 LG 633

Flurstücksteil E 26 LG 634

- Liegenschaftsgrenze E28
- - - Flurstücksgrenze
- - - Flächenzuordnung

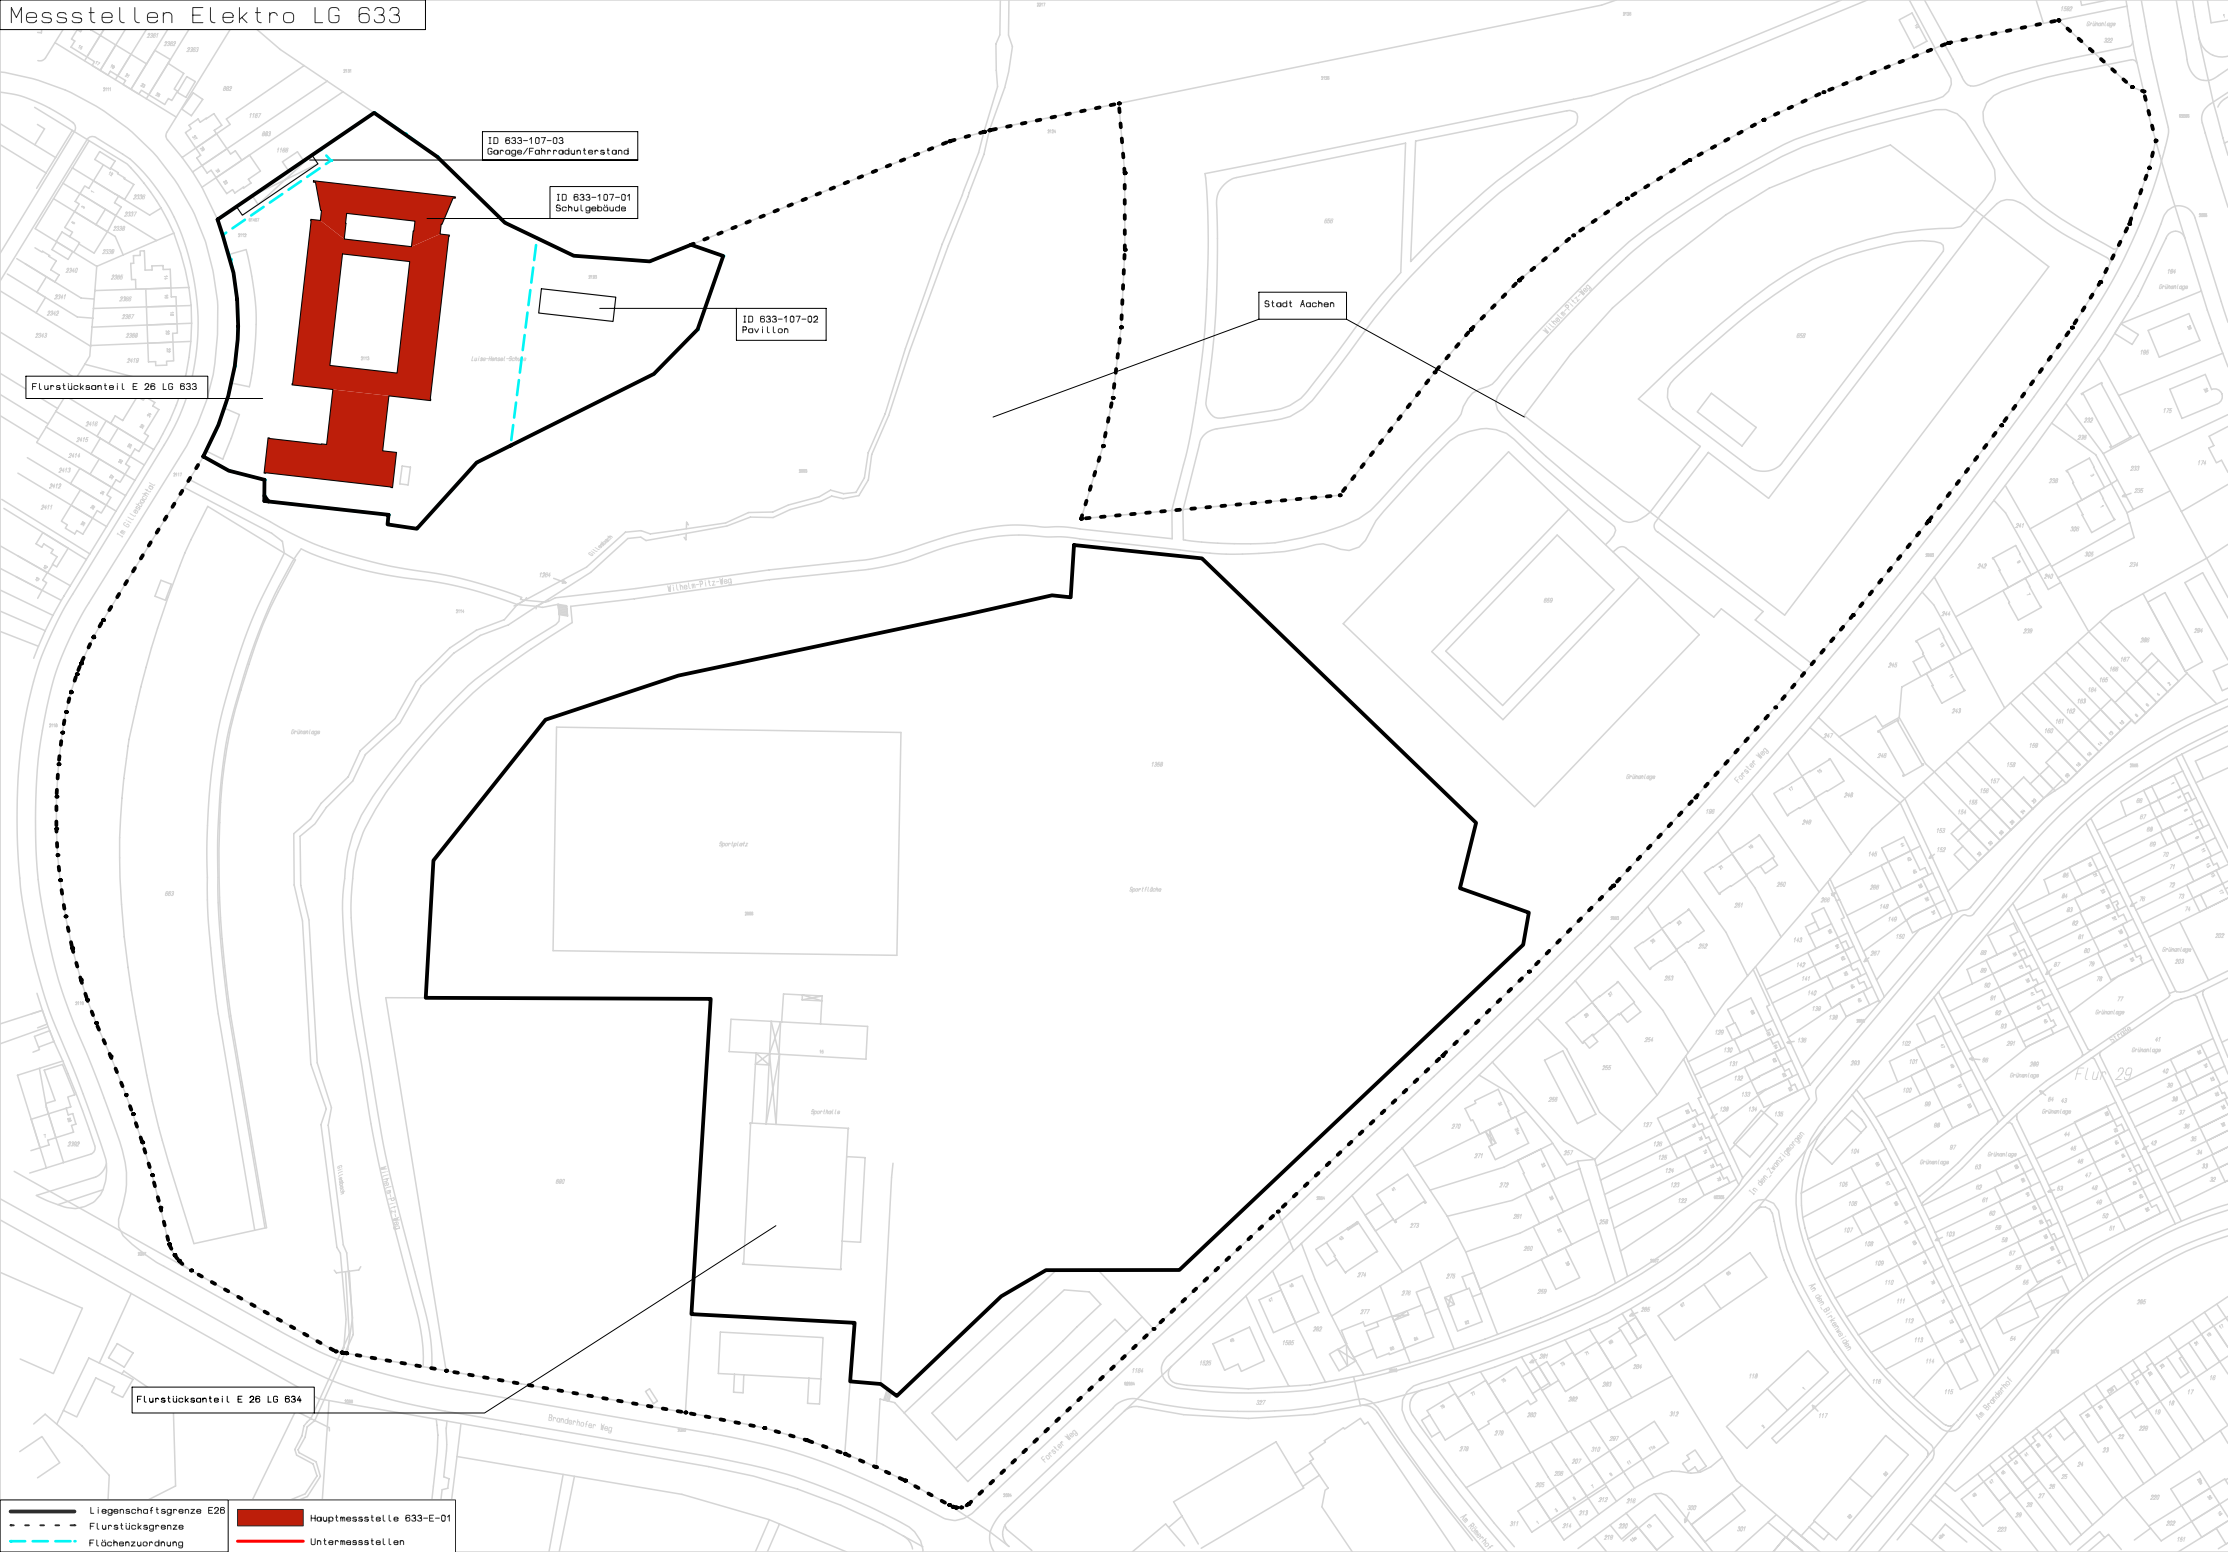

Flurstücksteil E 26 LG 633

ID 633-107-03  
Garage/Fahradunterstand


ID 633-107-01  
Schulgebäude


ID 633-107-02  
Pavillon

Stadt Aachen

Flurstücksteil E 26 LG 634

- Liegenschaftsgrenze E26
- - - Flurstücksgrenze
- - - Flächenzuordnung
- Hauptmessstelle 633-E-01
- Untermessstellen

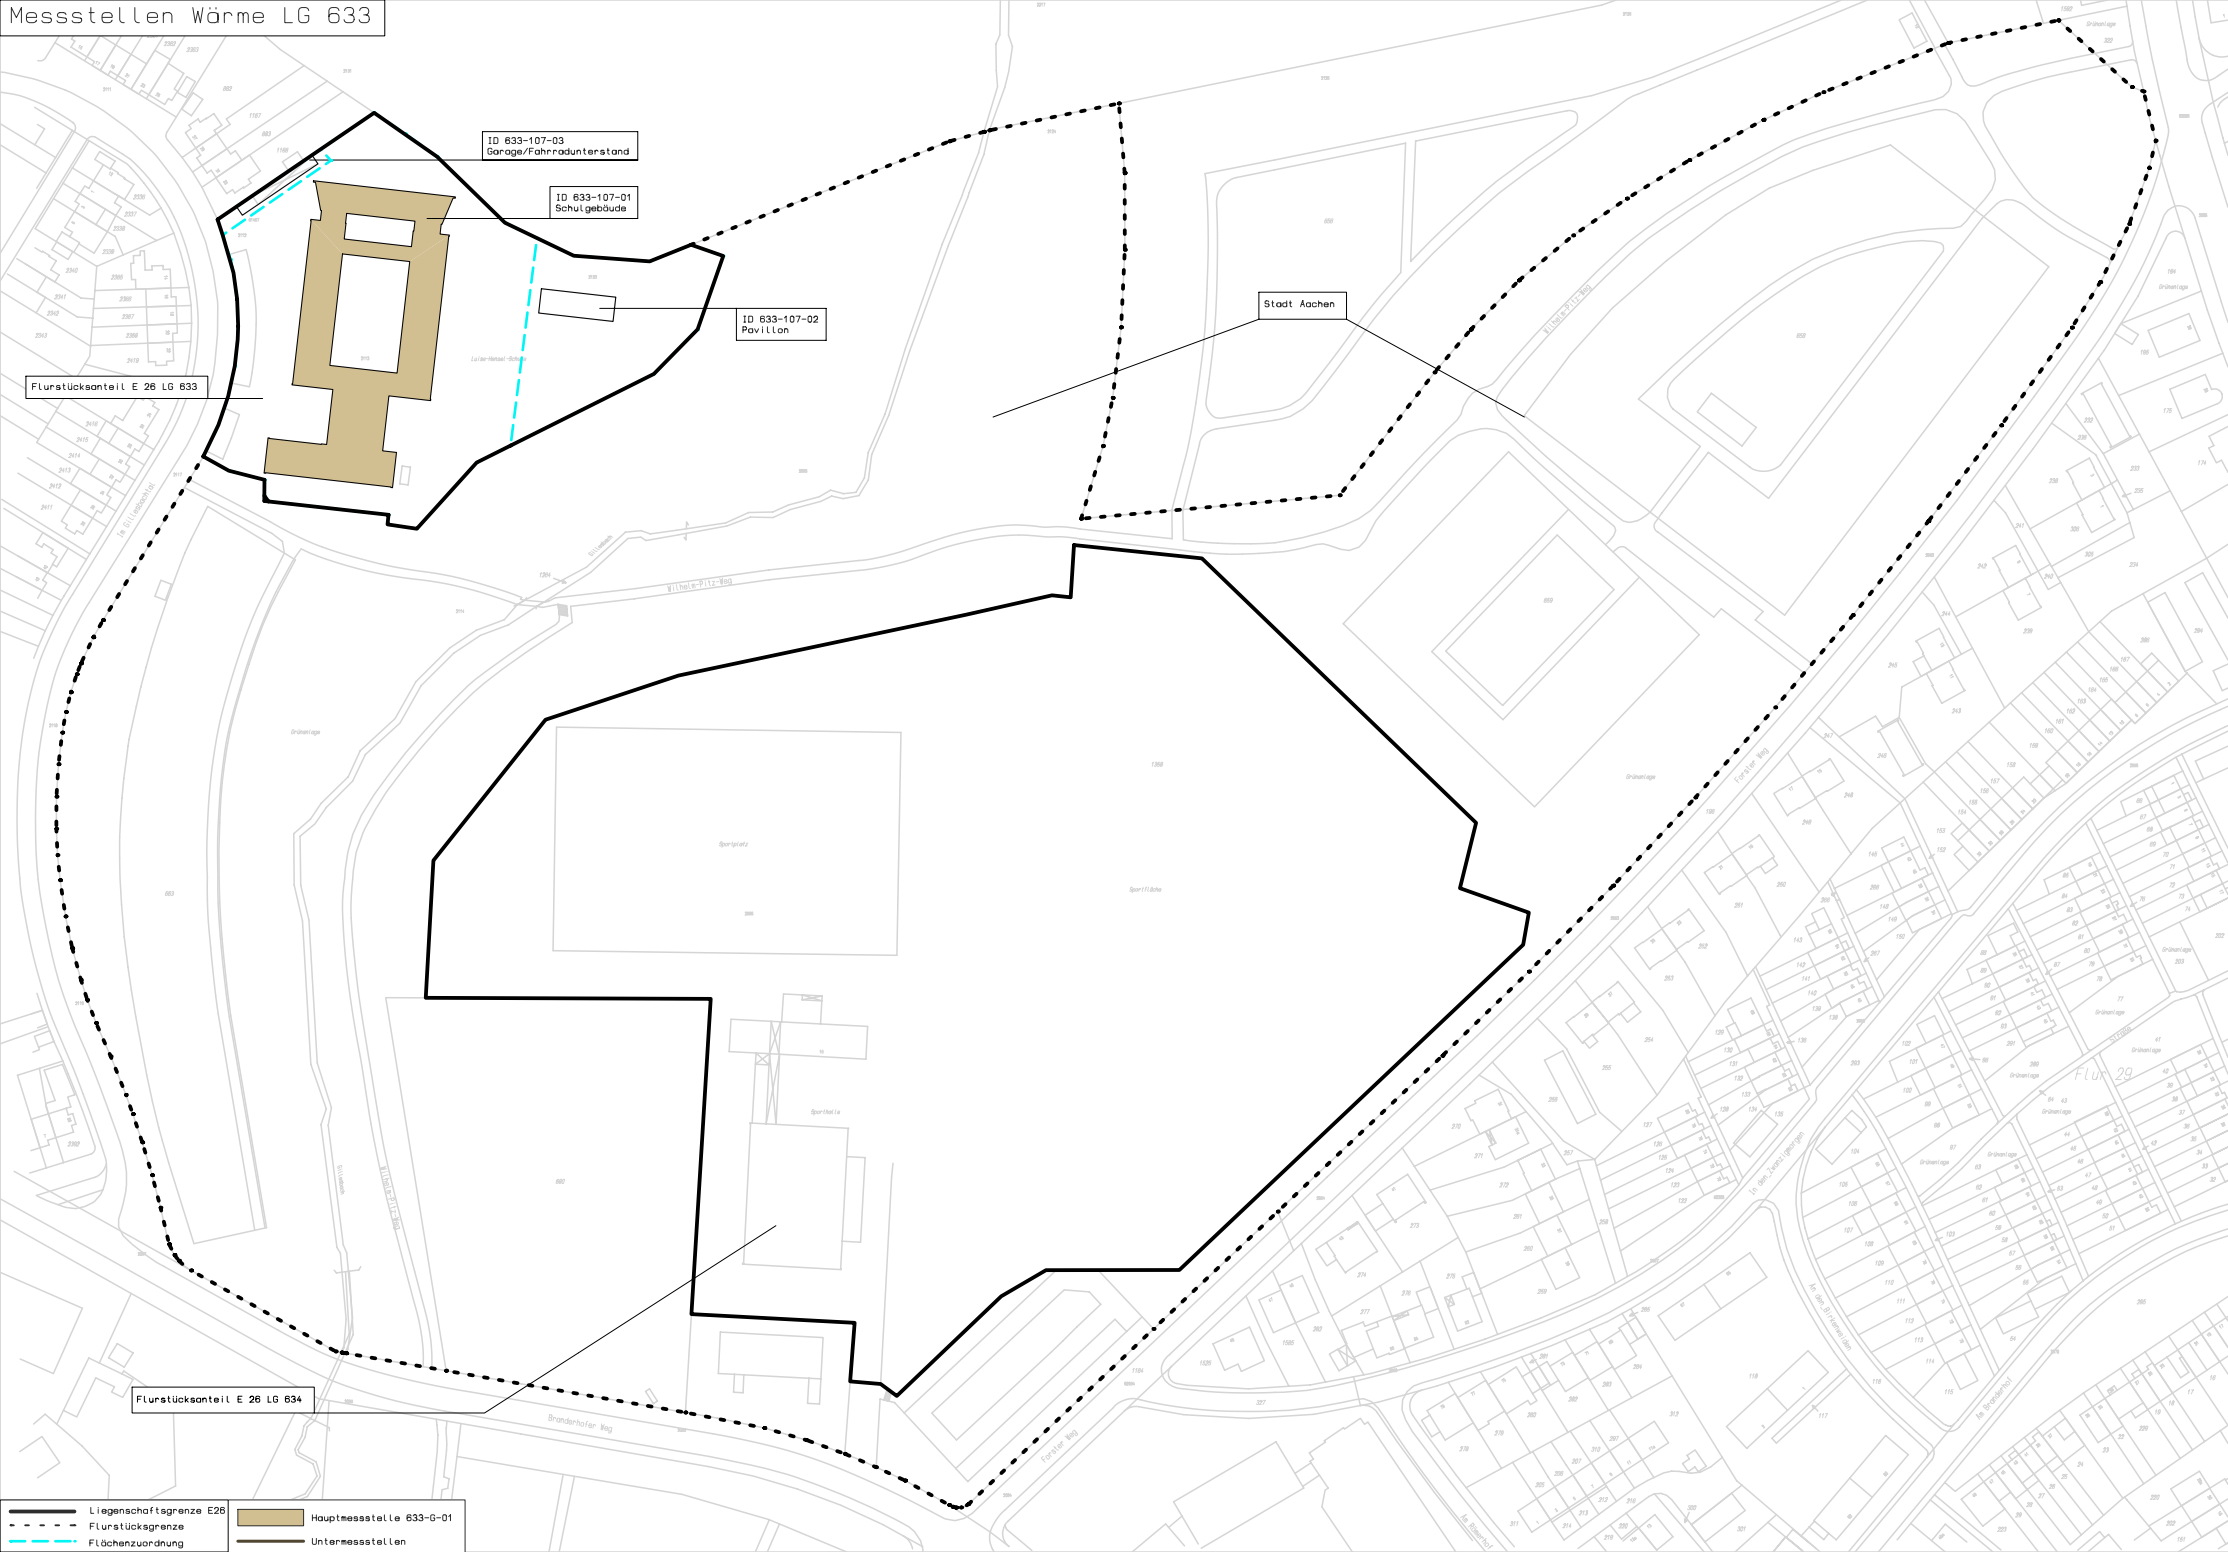

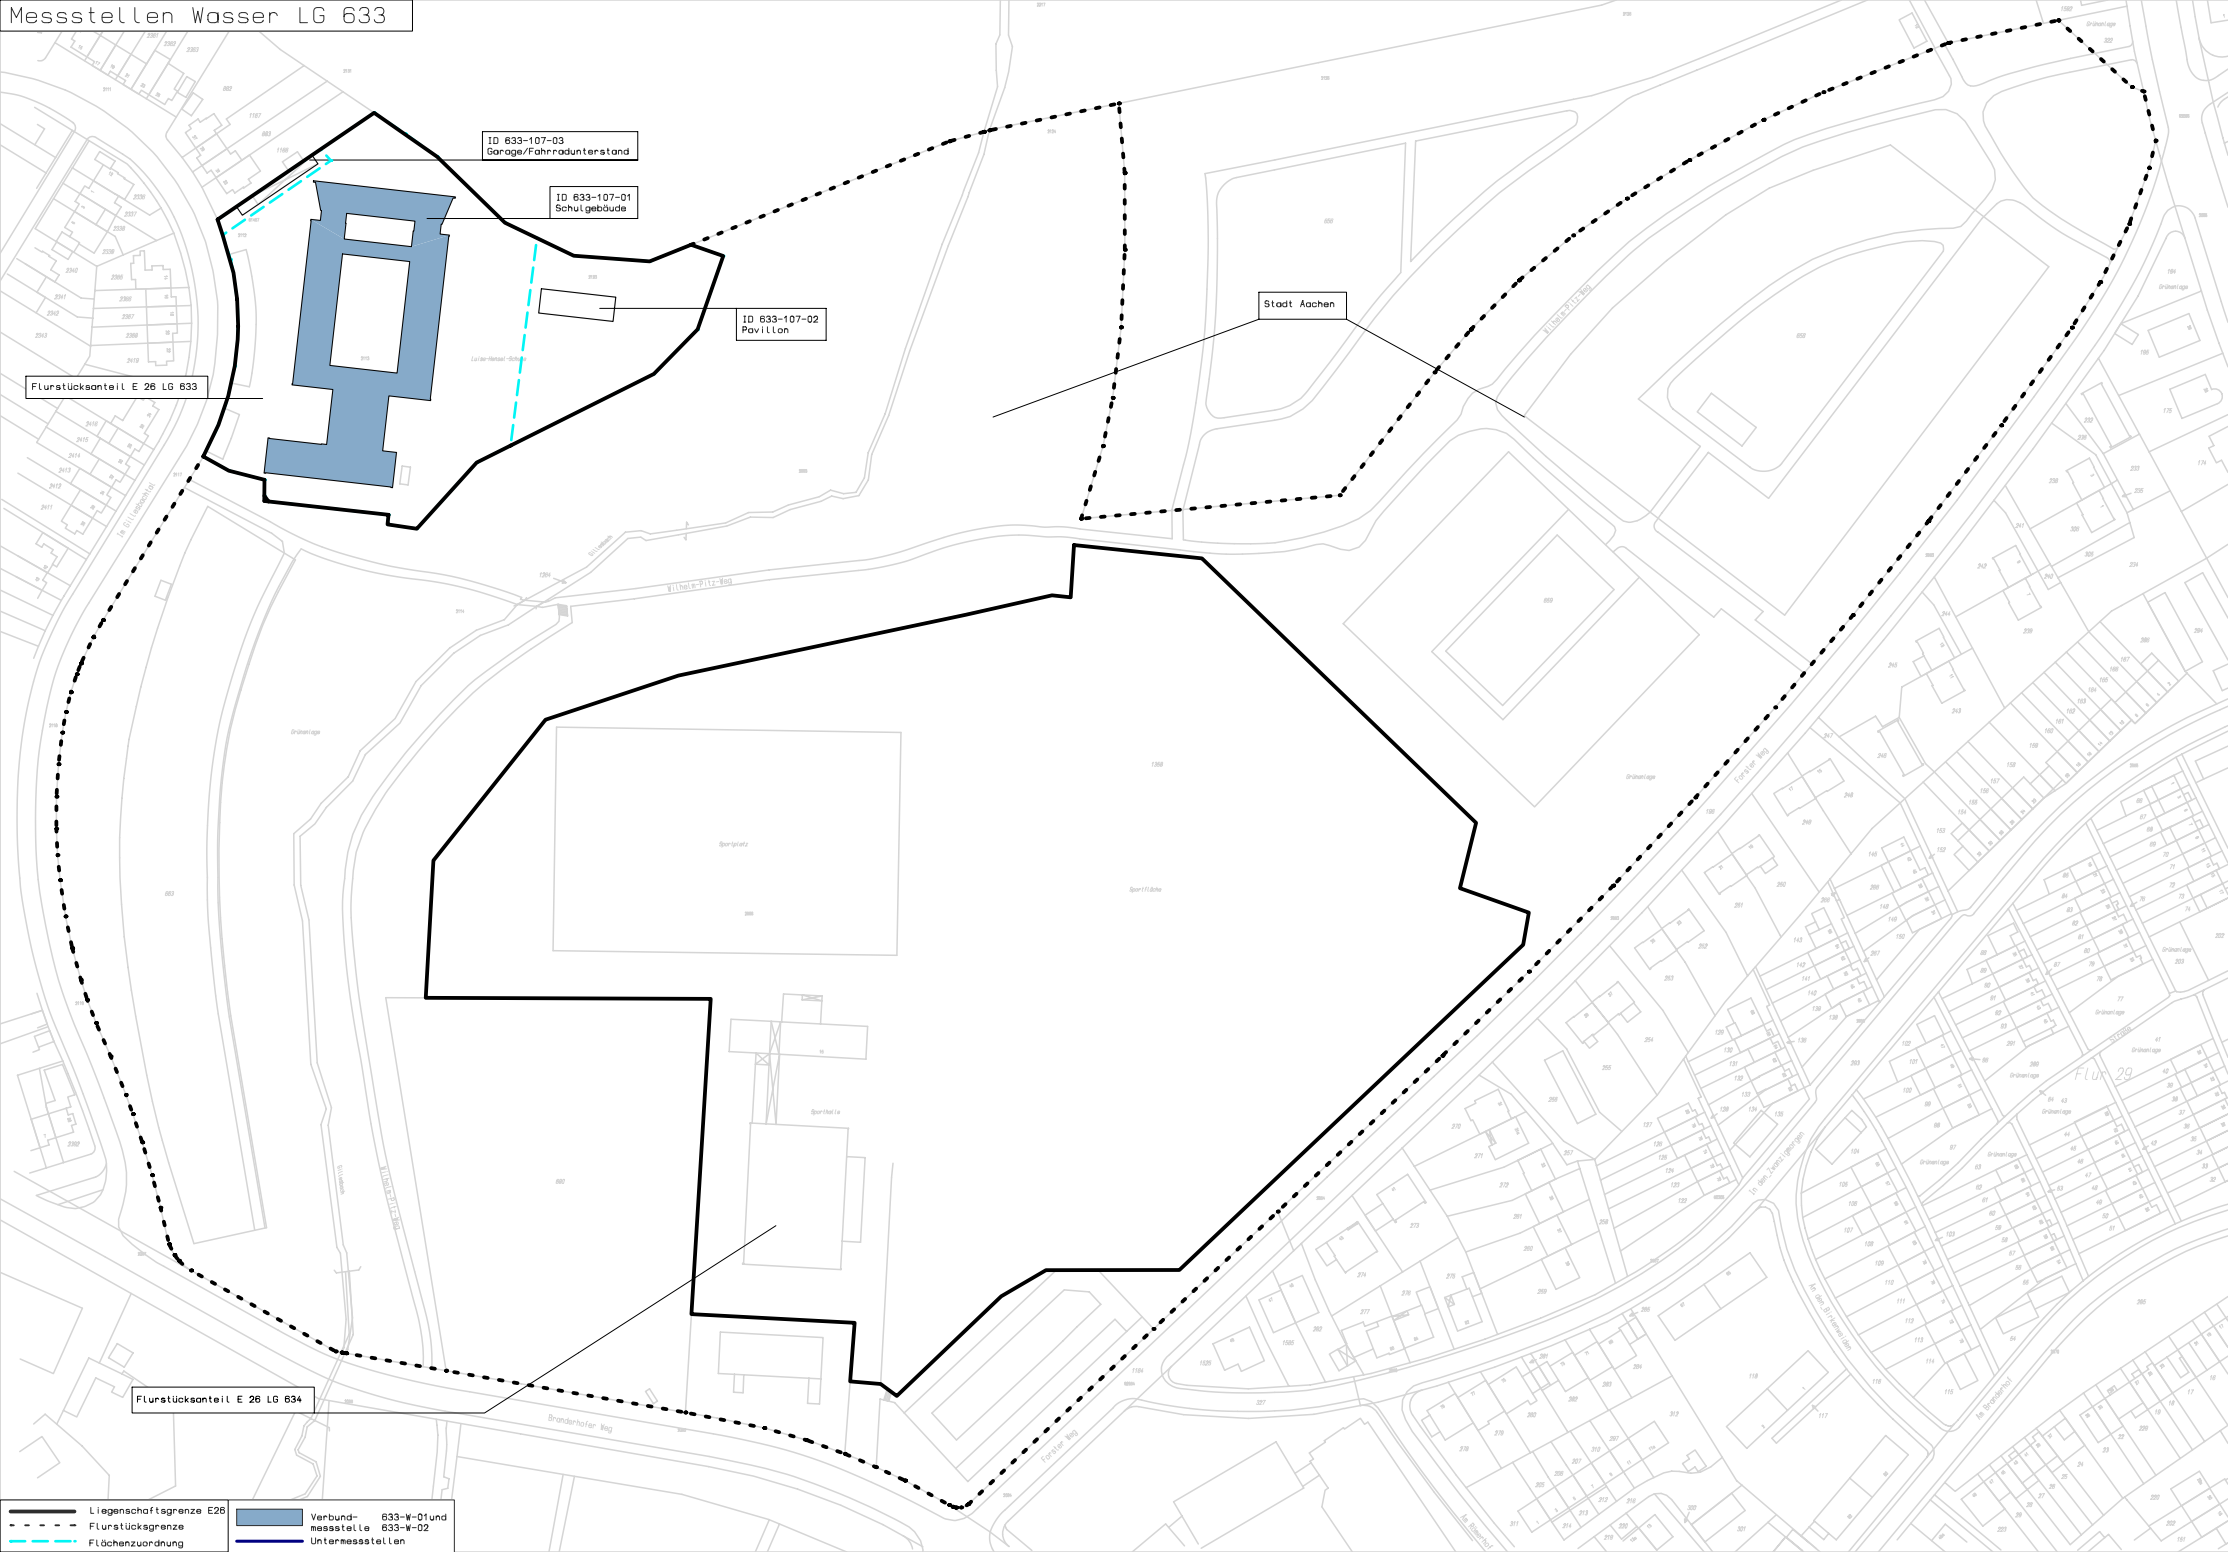

Flurstückenteil E 26 LG 633

ID 633-107-03  
Garage/Fahradunterstand

ID 633-107-01  
Schulgebäude

ID 633-107-02  
Pavillon

Stadt Aachen

Flurstückenteil E 26 LG 634

- Liegenschaftsgrenze E26
- Flurstücksgrenze
- - - Flächenzuordnung
- Verbundmessstelle 633-W-01 und Untermessstellen 633-W-02