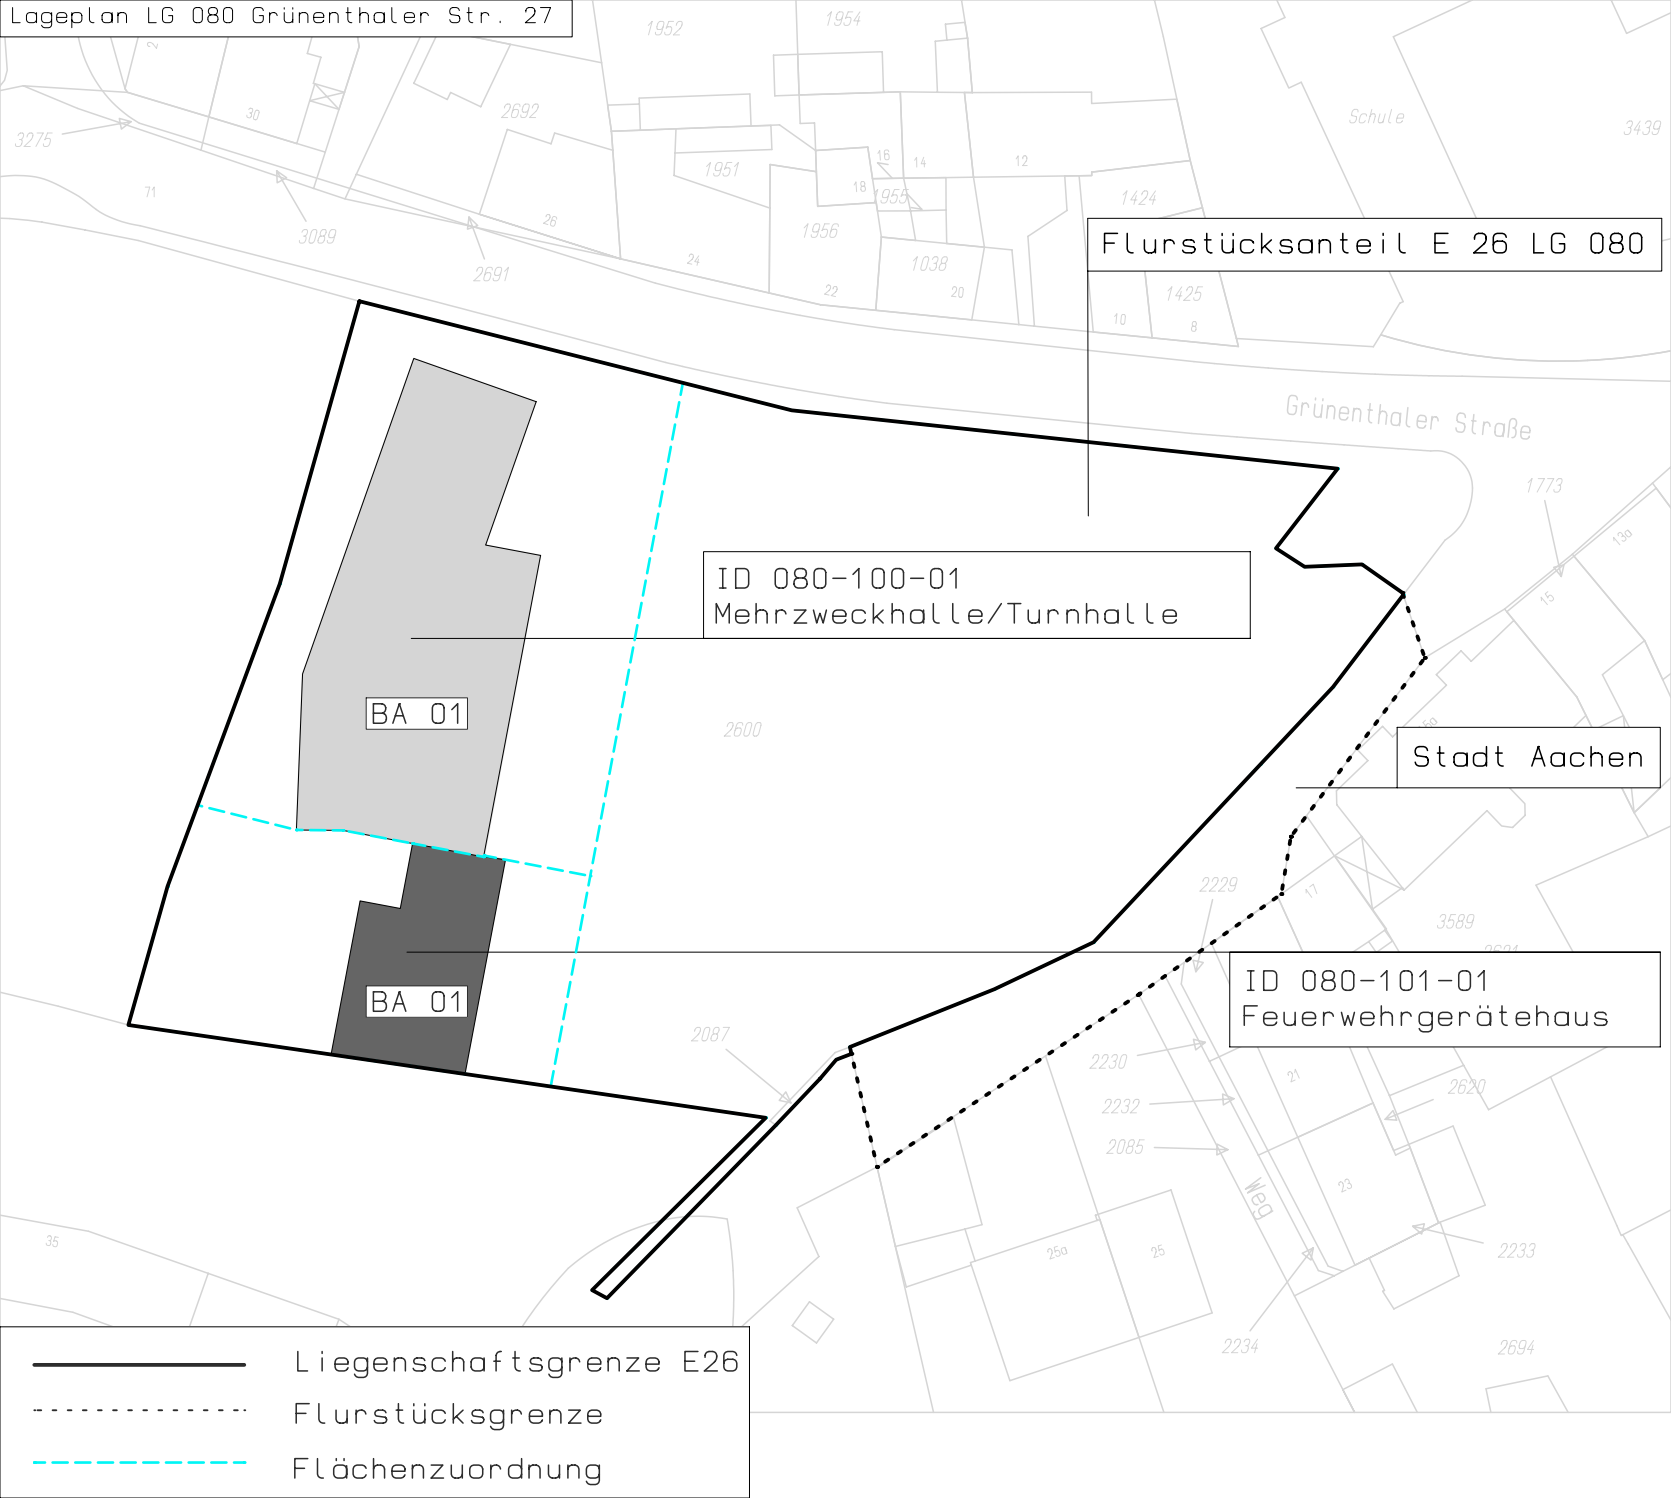
Lageplan LG 080 Grünenthaler Str. 27
Flurstücksanteil E 26 LG 080
Grünenthaler Straße
ID 080-100-01
Mehrzweckhalle/Turnhalle
BA 01
BA 01
Stadt Aachen
ID 080-101-01
Feuerwehrgerätehaus
Weg
Liegenschaftsgrenze E26
Flurstücksgrenze
Flächenzuordnung