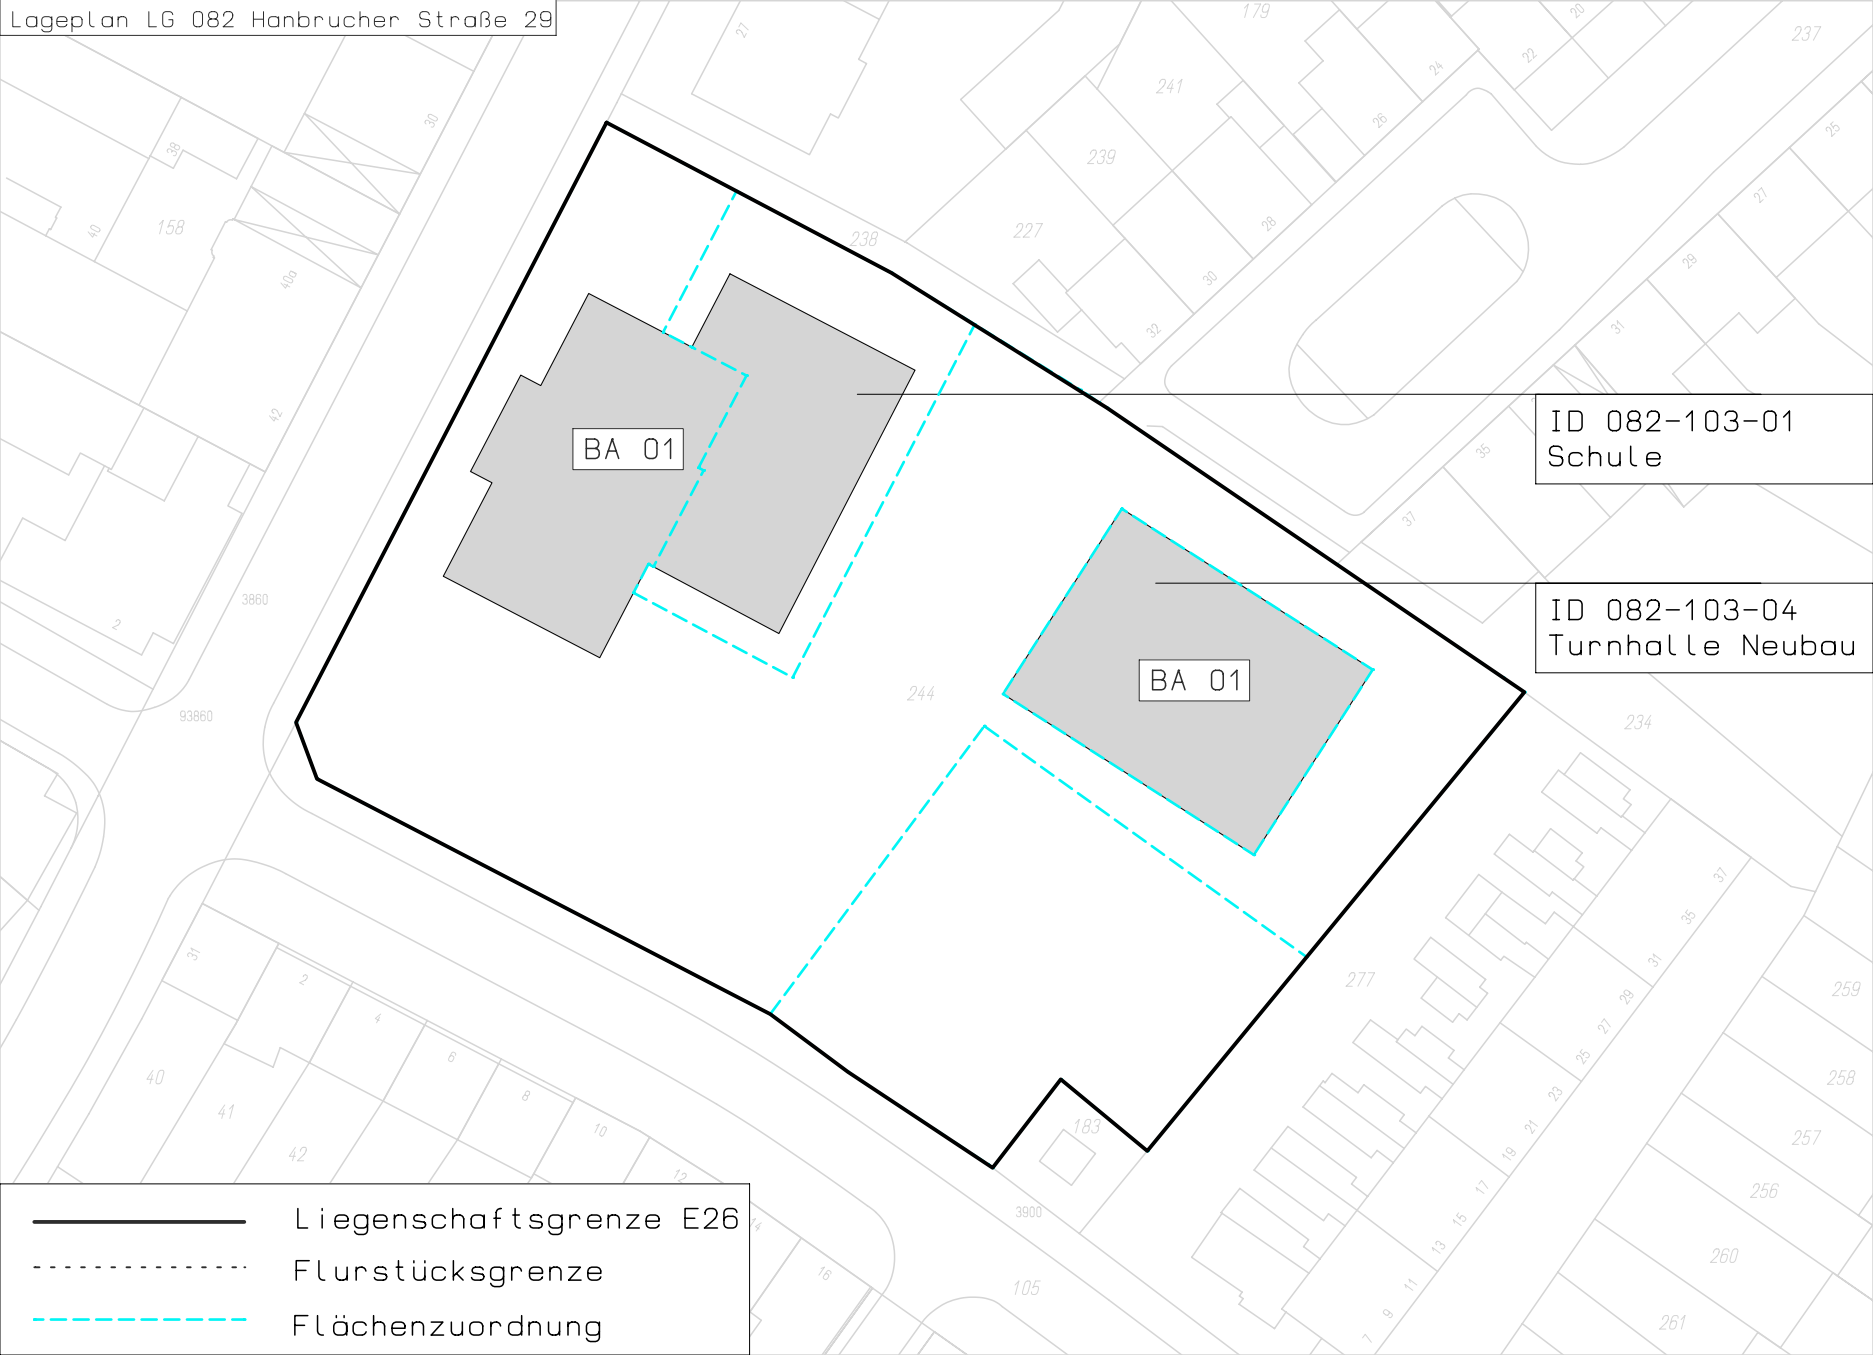Lageplan LG 082 Hanbrucher Straße 29