




Flur 19

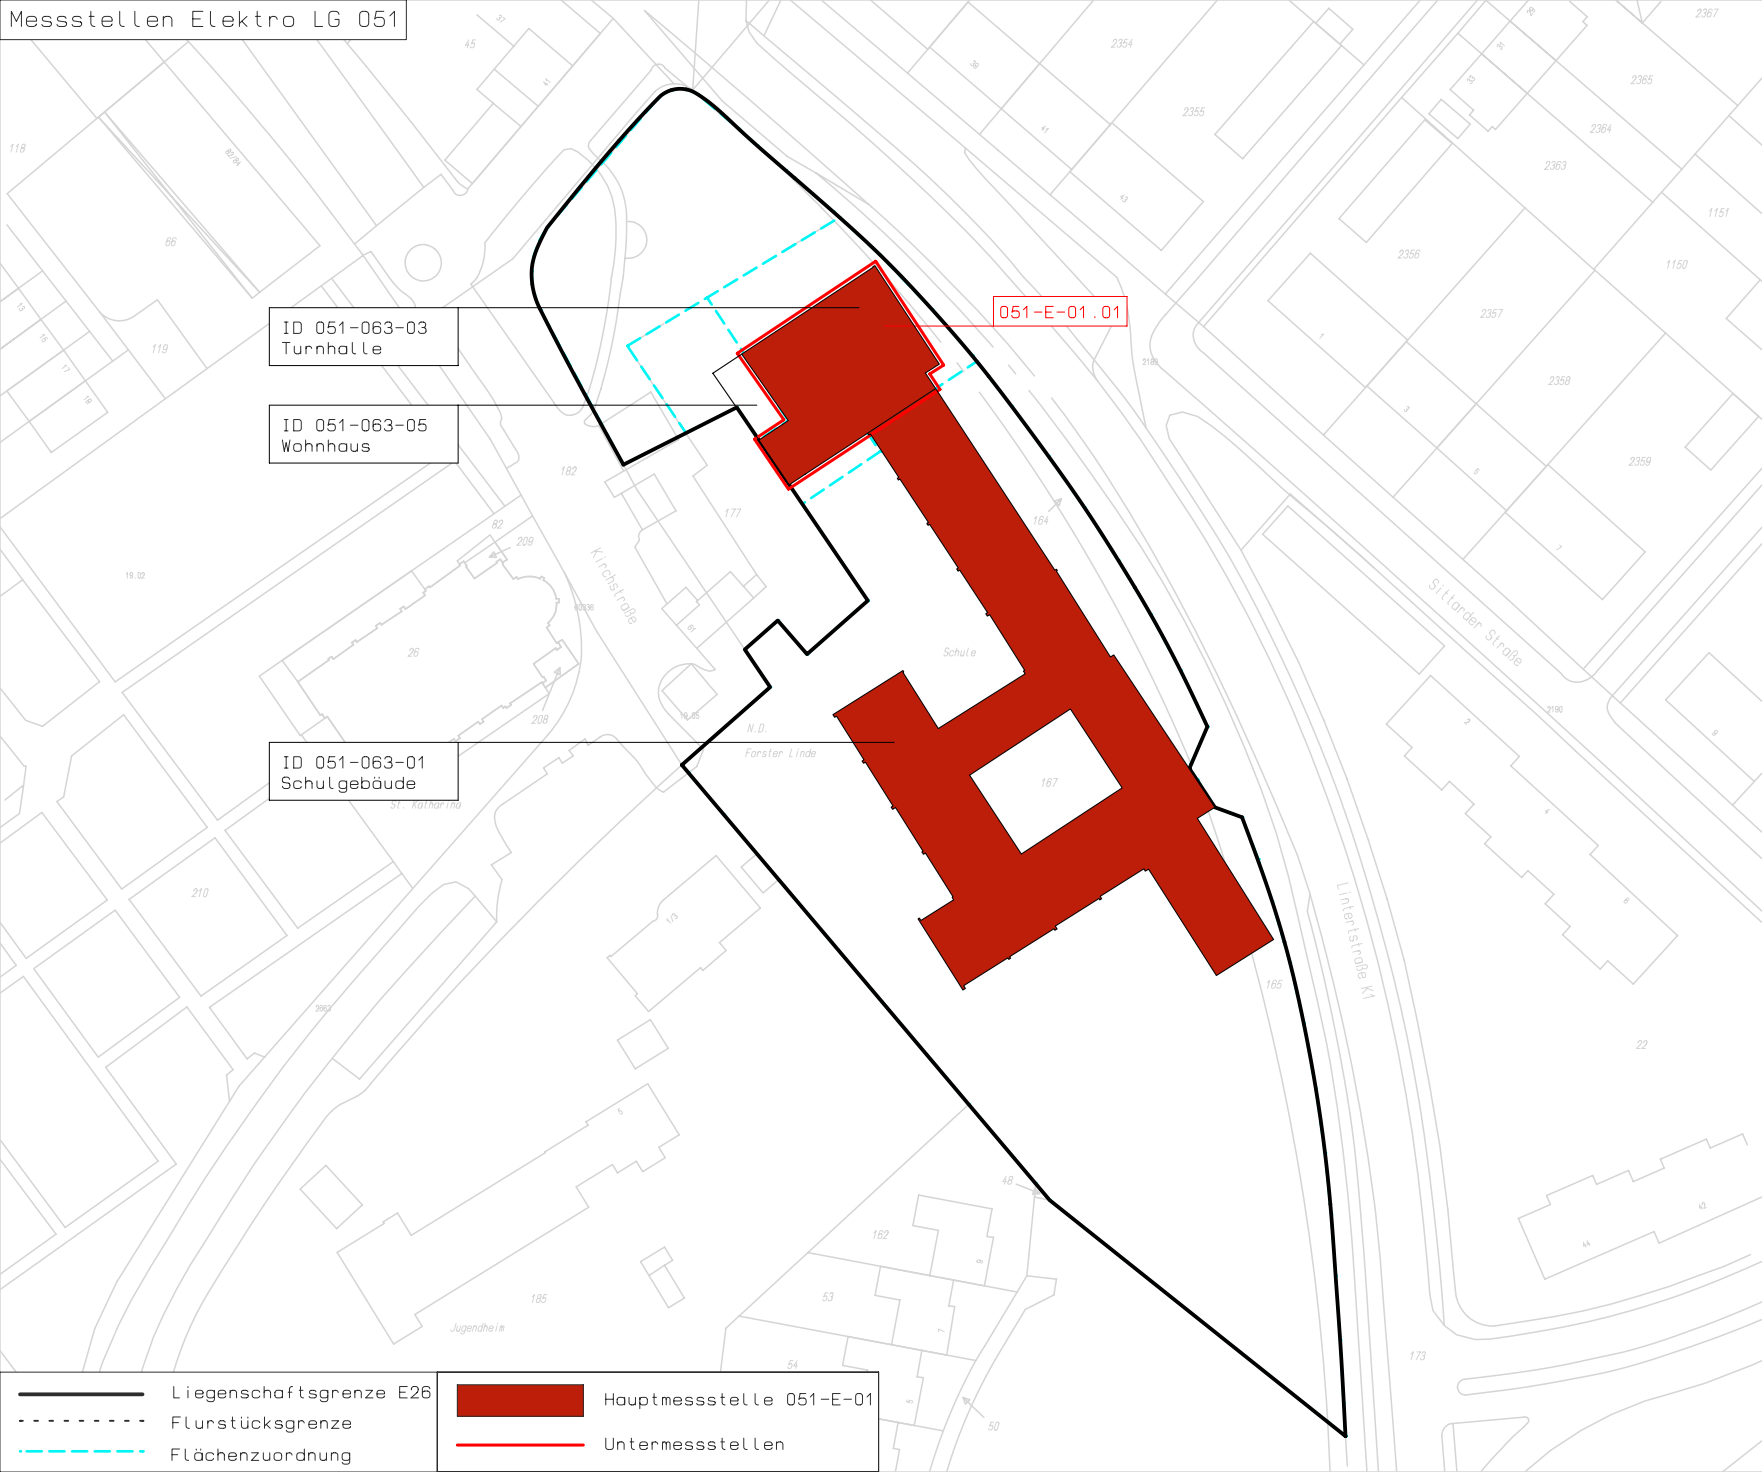

ID 051-063-03
Turnhalle


ID 051-063-05
Wohnhaus

ID 051-063-01
Schulgebäude

051-E-01.01

— Liegenschaftsgrenze E26
- - - - - Flurstücksgrenze
- · - · - Flächenzuordnung

■ Hauptmessstelle 051-E-01
— Untermessstellen

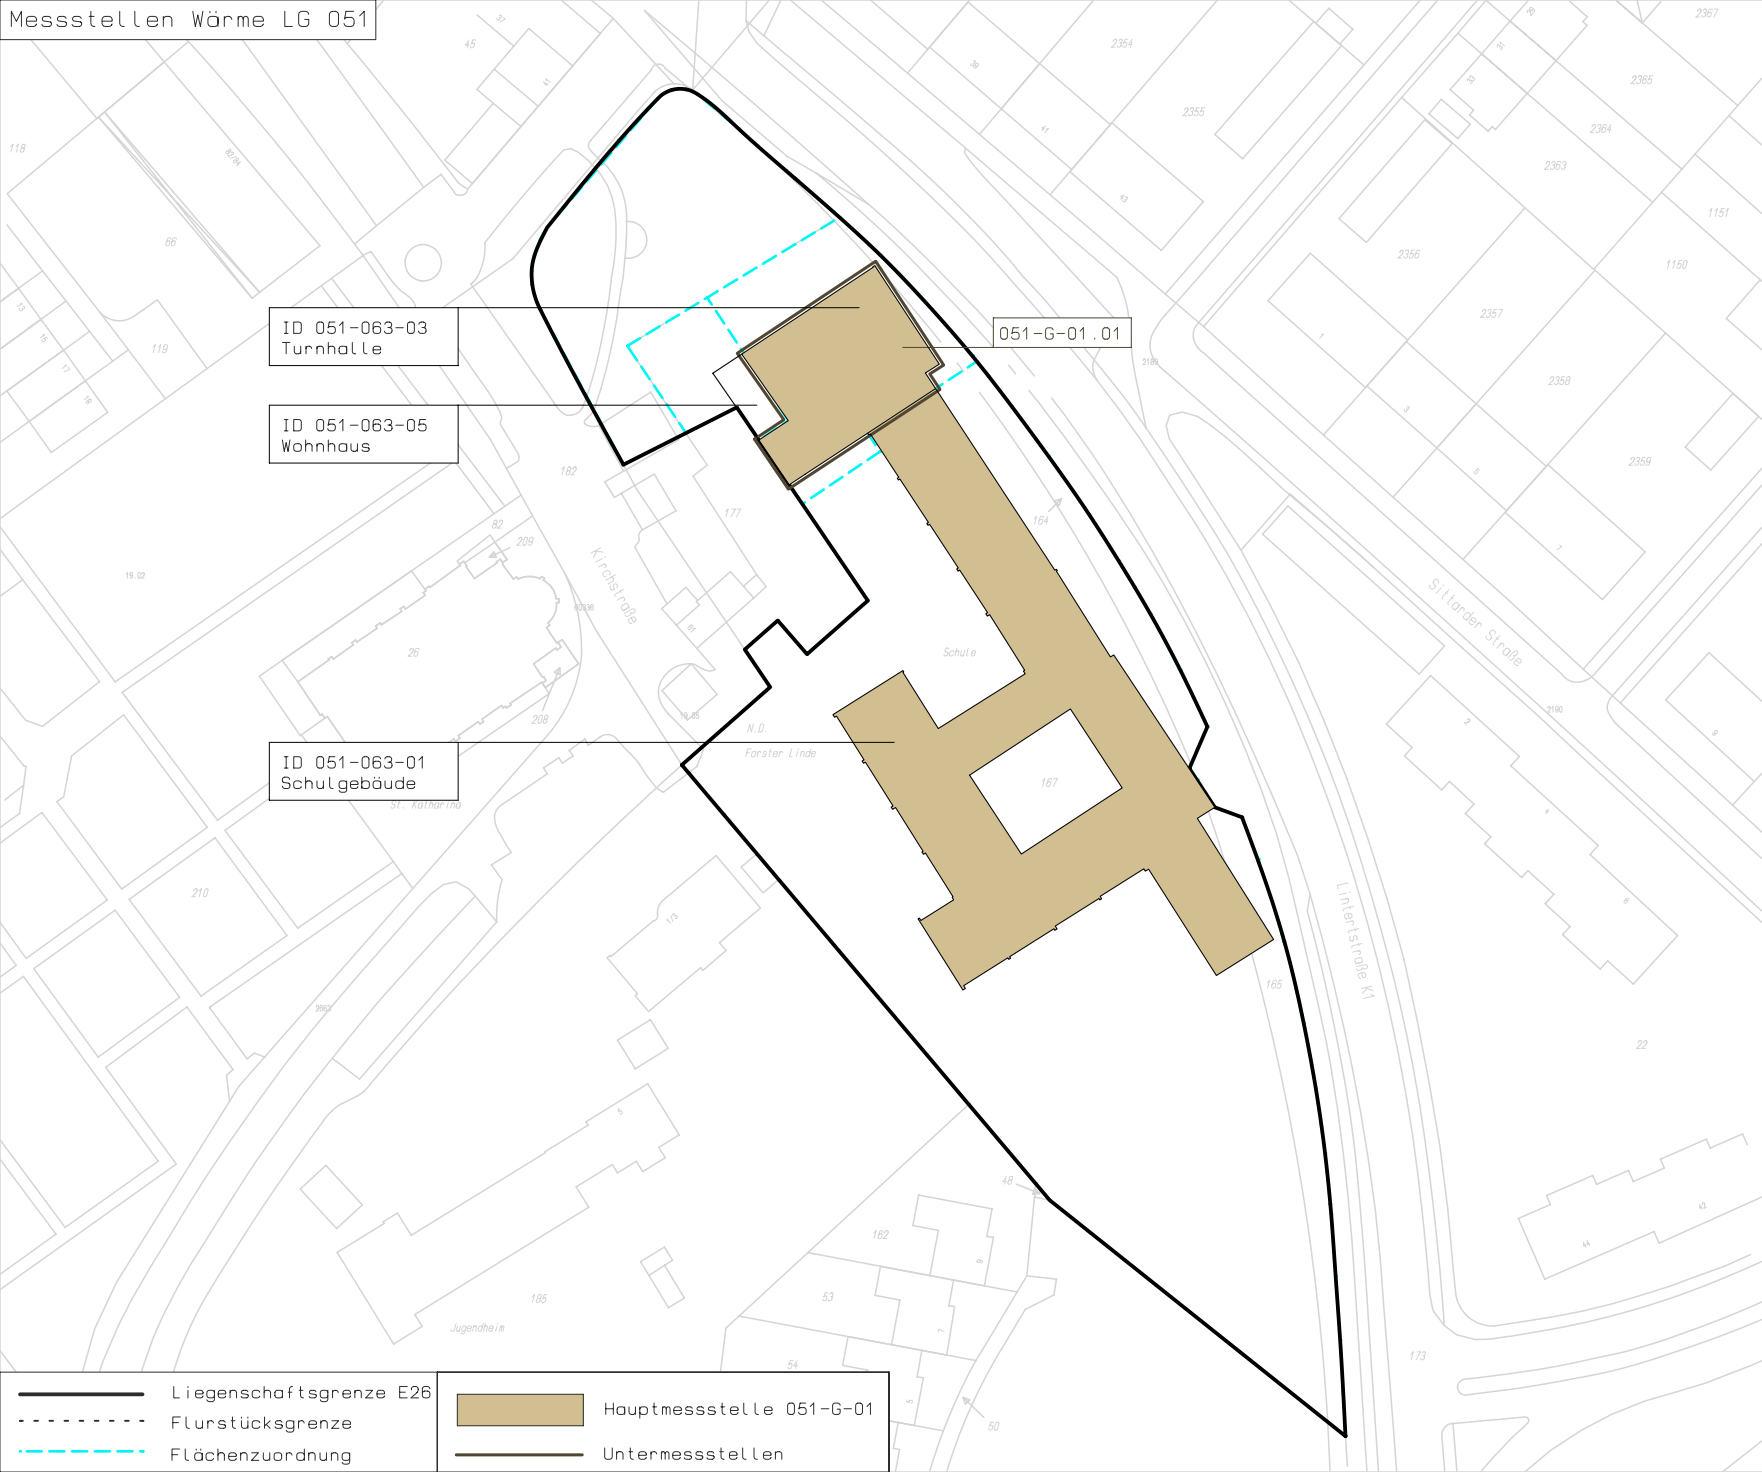

ID 051-063-03
Turnhalle


ID 051-063-05
Wohnhaus

ID 051-063-01
Schulgebäude

051-G-01.01

- Liegenschaftsgrenze E26
- - - Flurstücksgrenze
- - - Flächenzuordnung

- Hauptmessstelle 051-G-01
- Untermessstellen

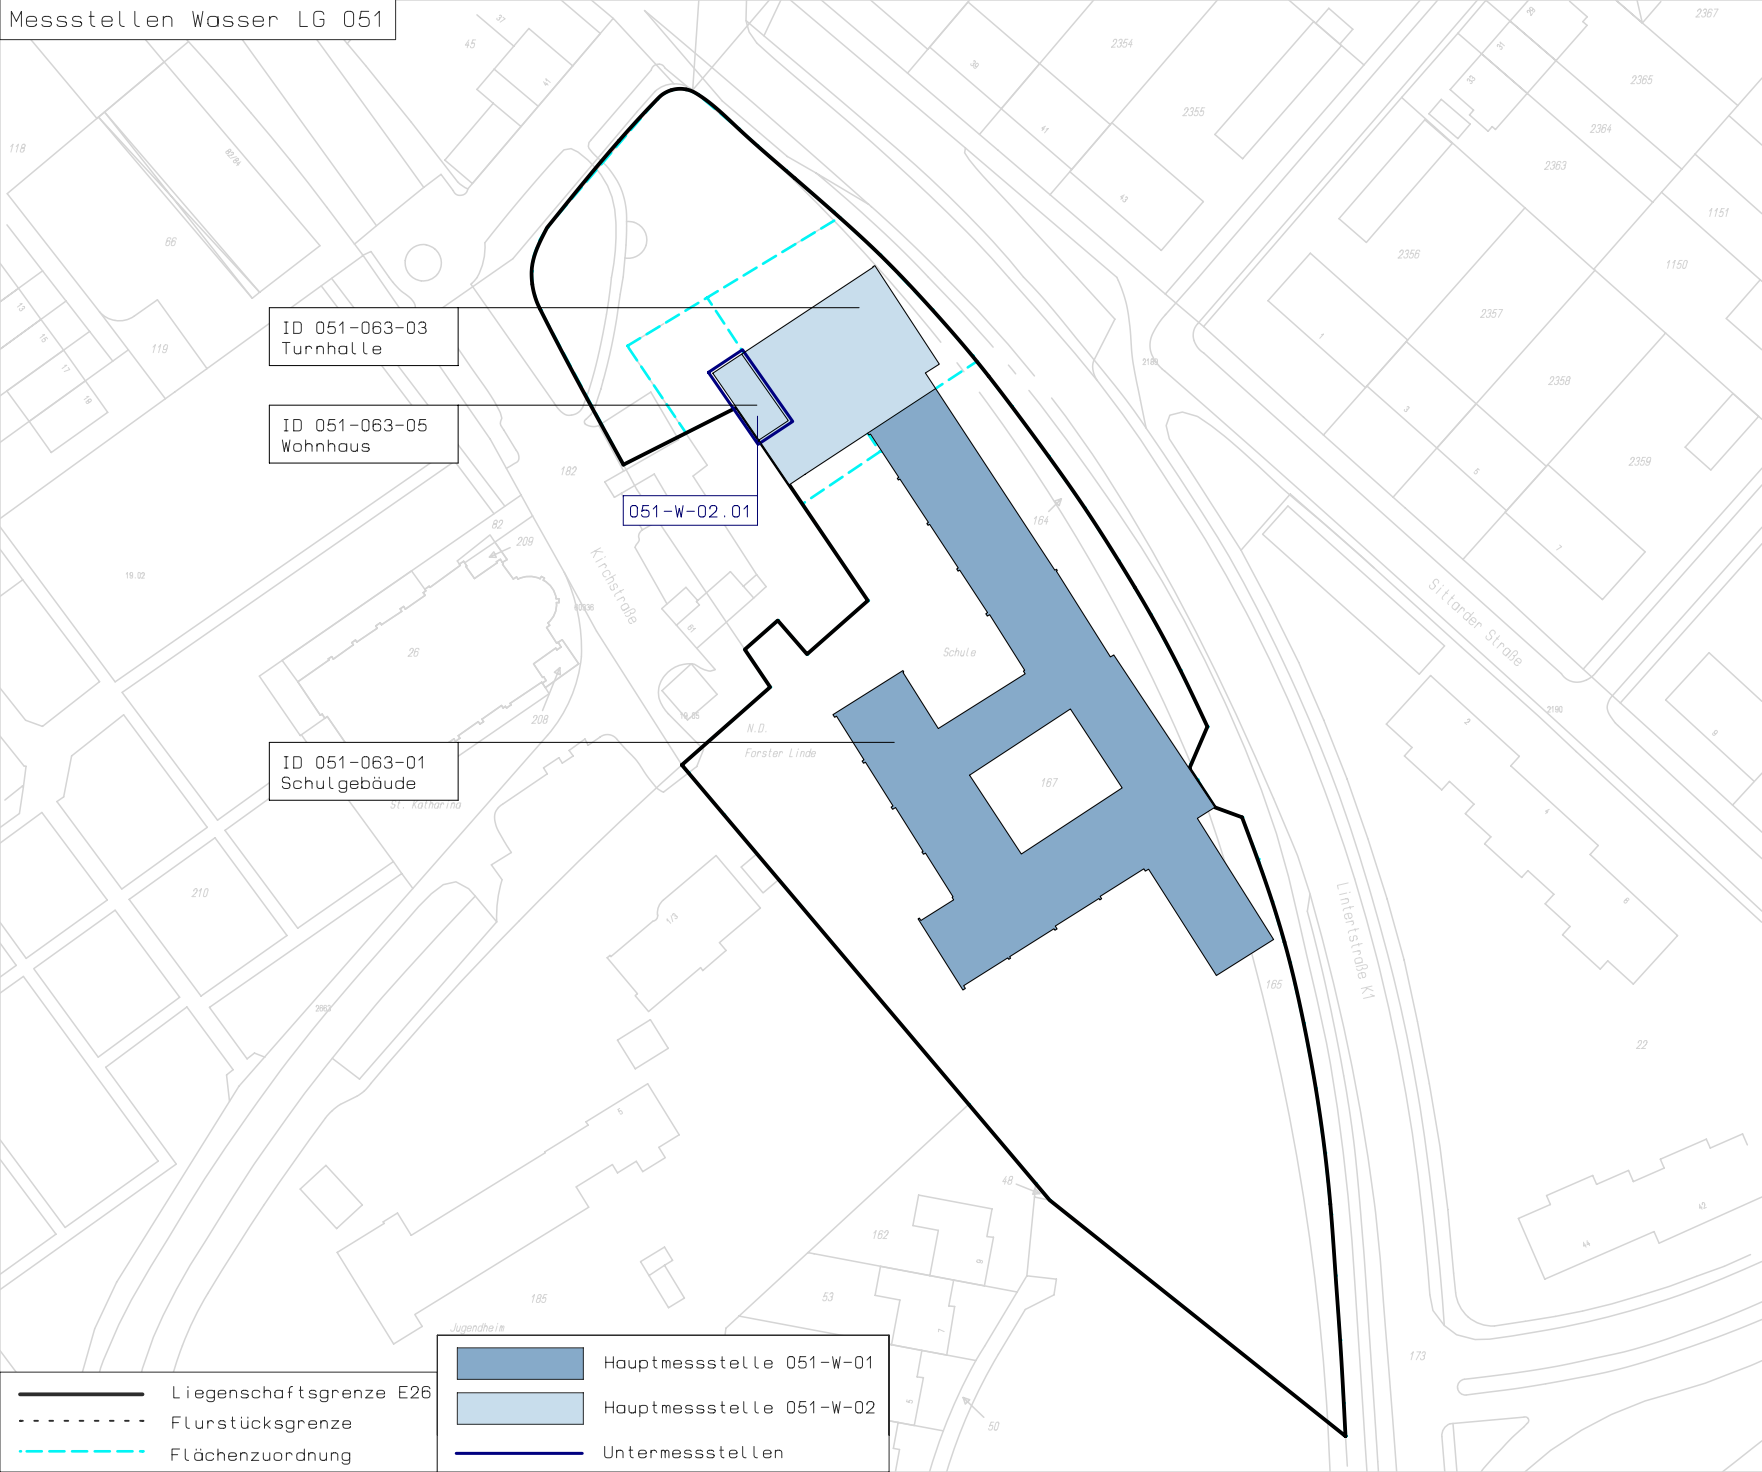

ID 051-063-03
Turnhalle

ID 051-063-05
Wohnhaus

051-W-02.01

ID 051-063-01
Schulgebäude

— Liegenschaftsgrenze E26
- - - Flurstücksgrenze
- - - Flächenzuordnung

■ Hauptmessstelle 051-W-01
■ Hauptmessstelle 051-W-02
— Untermessstellen