


P:\111 Strassenbau\Projekte\2021\014_BreslauerStrasse_PBL\4_Plane CAD\08_Auslieferung\2021_014_BM - Kopie.dgn

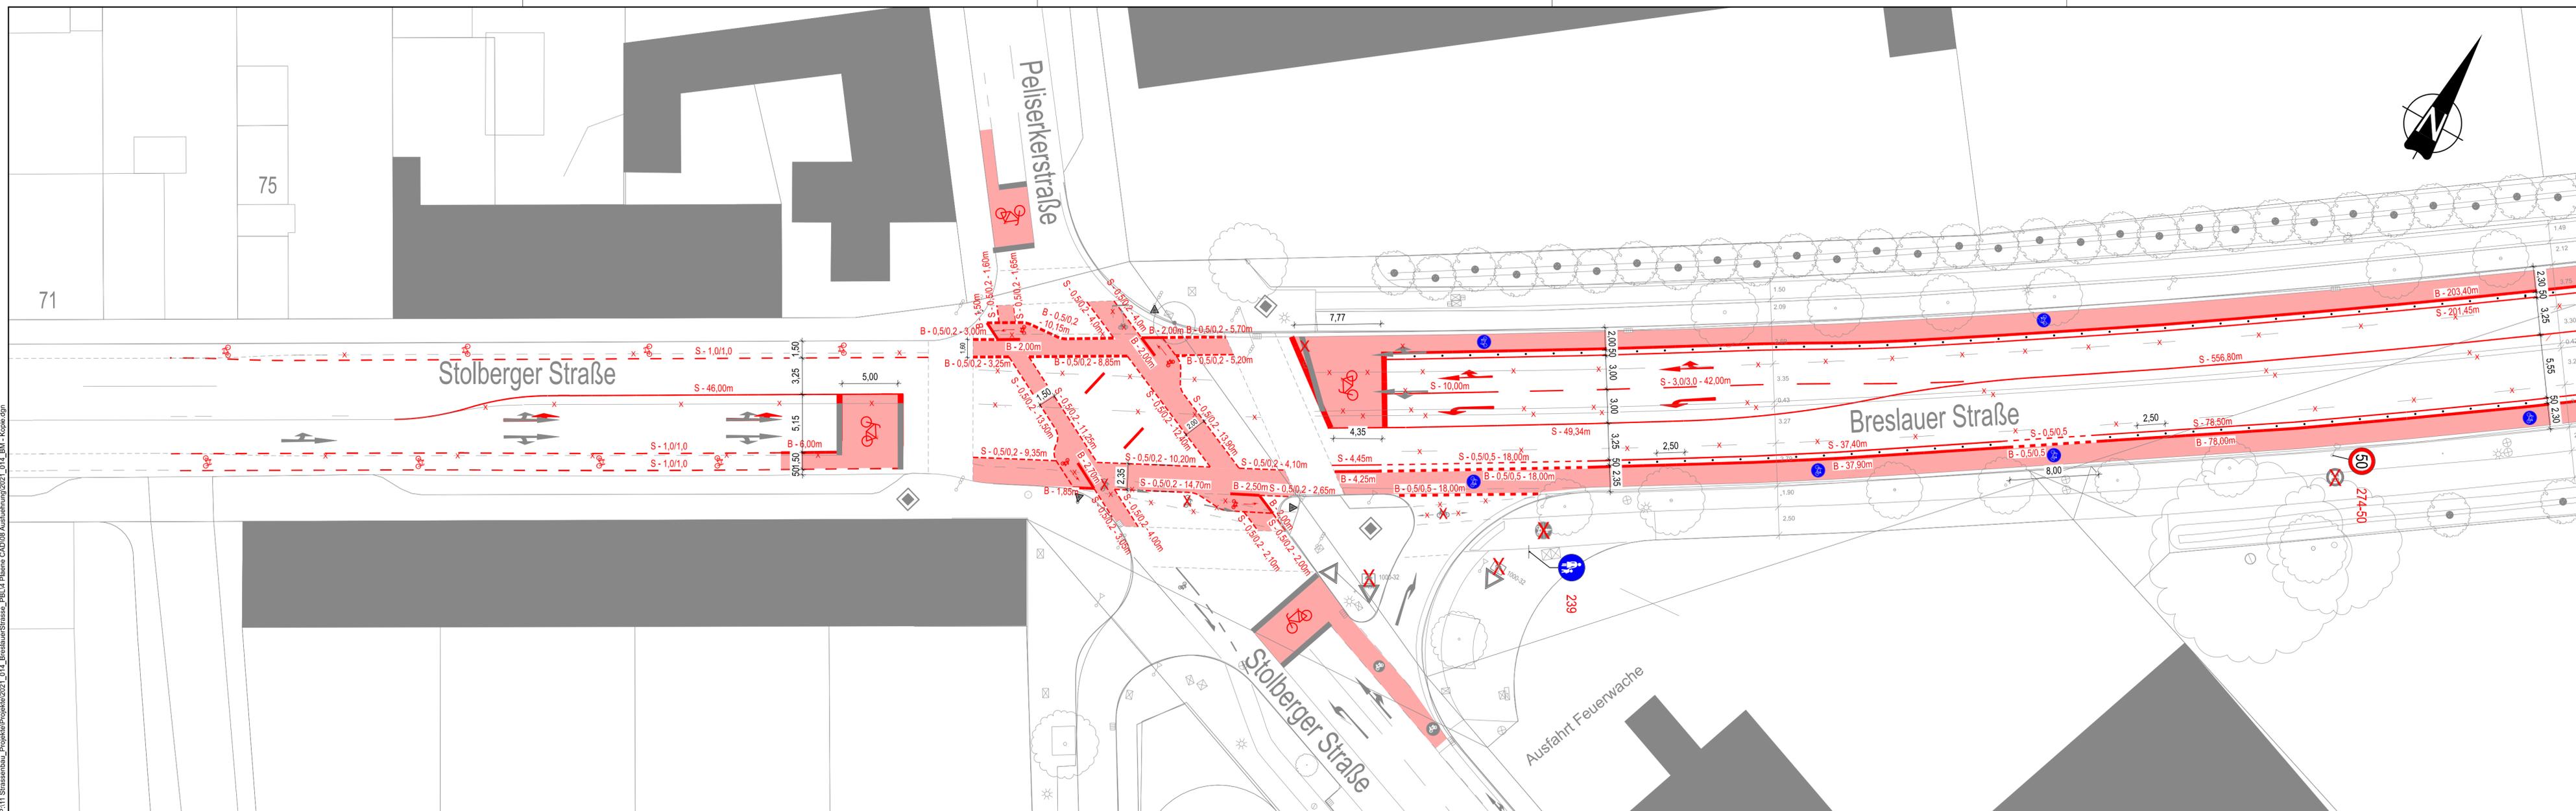

- ### Legende
- vorh. VZ
 - gepl. VZ
 - vorh. VZ versetzen
 - vorh. VZ erneuern
 - vorh. VZ entfernen
 - Standort vorh. VZ
 - Standort gepl. VZ
 - gepl. Markierung
 - vorh. Markierung entf.
 - Breitstrich: 0,5m Strich - 0,2m Lücke
 - Schmalstrich: 15m lang
 - vorh. Bordstein
 - gepl. Hochbord
 - gepl. Busbord
 - Schnittführung
 - Flexible Poller
 - vorh. LSA
 - vorh. LSA Ausleger
 - vorh. FGÜ VZ.
 - vorh. FGÜ VZ. beleuchtet
 - Roteinfärbung Radweg
- Hinweis:**
Geplante sowie zu erneuernde Verkehrszeichen und Zusatzzeichen sind in Größe 2 anzustellen. Abweichungen werden im Plan vermerkt.

Fachbereich Stadtentwicklung, -planung und Mobilitätsinfrastruktur Die Oberbürgermeisterin
stadt aachen

Breslauer Straße
 Ertrüchtigung von Radverkehrsanlage

Markierungs- und Beschilderungsplan

Plan Nr.: 2021_014_BM1	Bearb.: DK	Zeichn.: DK/SD	M. = 1 : 250 2,5 m	Abteilung 61/400 zur Ausführung freigegeben
Nr.	Datum	Planänderung	Zeichn.:	gez.:
01	26.02.24	Mittellinie angepasst	DK	gez.: Havertz 17.10.22
--	--	--	--	19. Dezember 2022