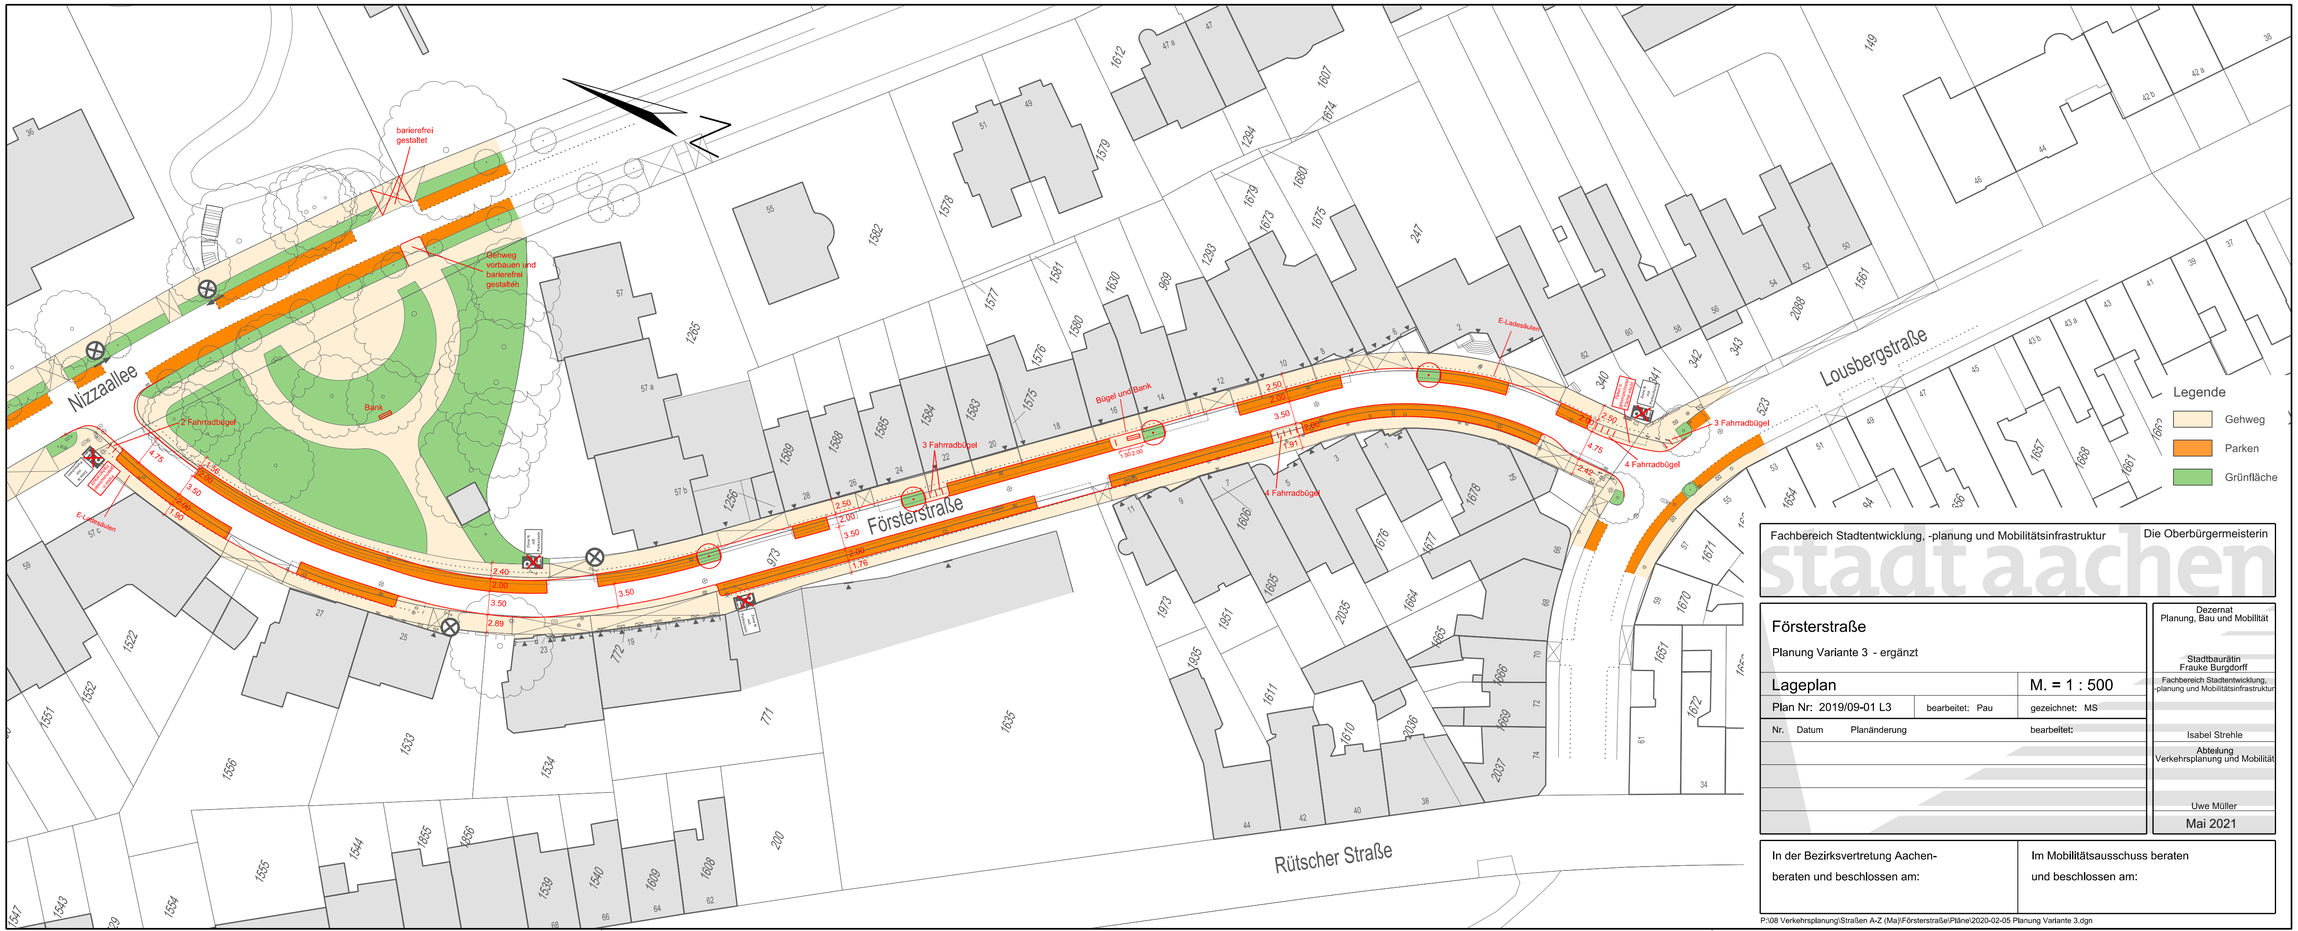

Fachbereich Stadtentwicklung, -planung und Mobilitätsinfrastruktur

Die Oberbürgermeisterin

stadt aachen

Försterstraße

Planung Variante 3 - ergänzt

Lageplan

M. = 1 : 500

Plan Nr: 2019/09-01 L3 | bearbeitet: Pau | gezeichnet: MS

Nr.	Datum	Planänderung	bearbeitet:

Dezernat Planung, Bau und Mobilität

Stadtbaurätin Frauke Burgdorff

Fachbereich Stadtentwicklung, -planung und Mobilitätsinfrastruktur

Isabel Strehle

Abteilung Verkehrsplanung und Mobilität

Uwe Müller

Mai 2021

In der Bezirksvertretung Aachen- beraten und beschlossen am:

Im Mobilitätsausschuss beraten und beschlossen am:

P:\08 Verkehrsplanung\Straßen A-Z (Ma)\Försterstraße\Pläne\2020-02-05 Planung Variante 3.dgn