


**Hinweis:**  
Dieser Lageplan stellt keinen Markierungs- und Beschilderungsplan dar. Die dargestellten Informationen (Markierungen, Beschilderungen etc.) dienen nur dem Verständnis der Verkehrsregelung in der Planung und erheben keinen Anspruch auf Vollständigkeit. Die vollständigen Markierungs- und Beschilderungspläne werden zu einem späteren Zeitpunkt erstellt.

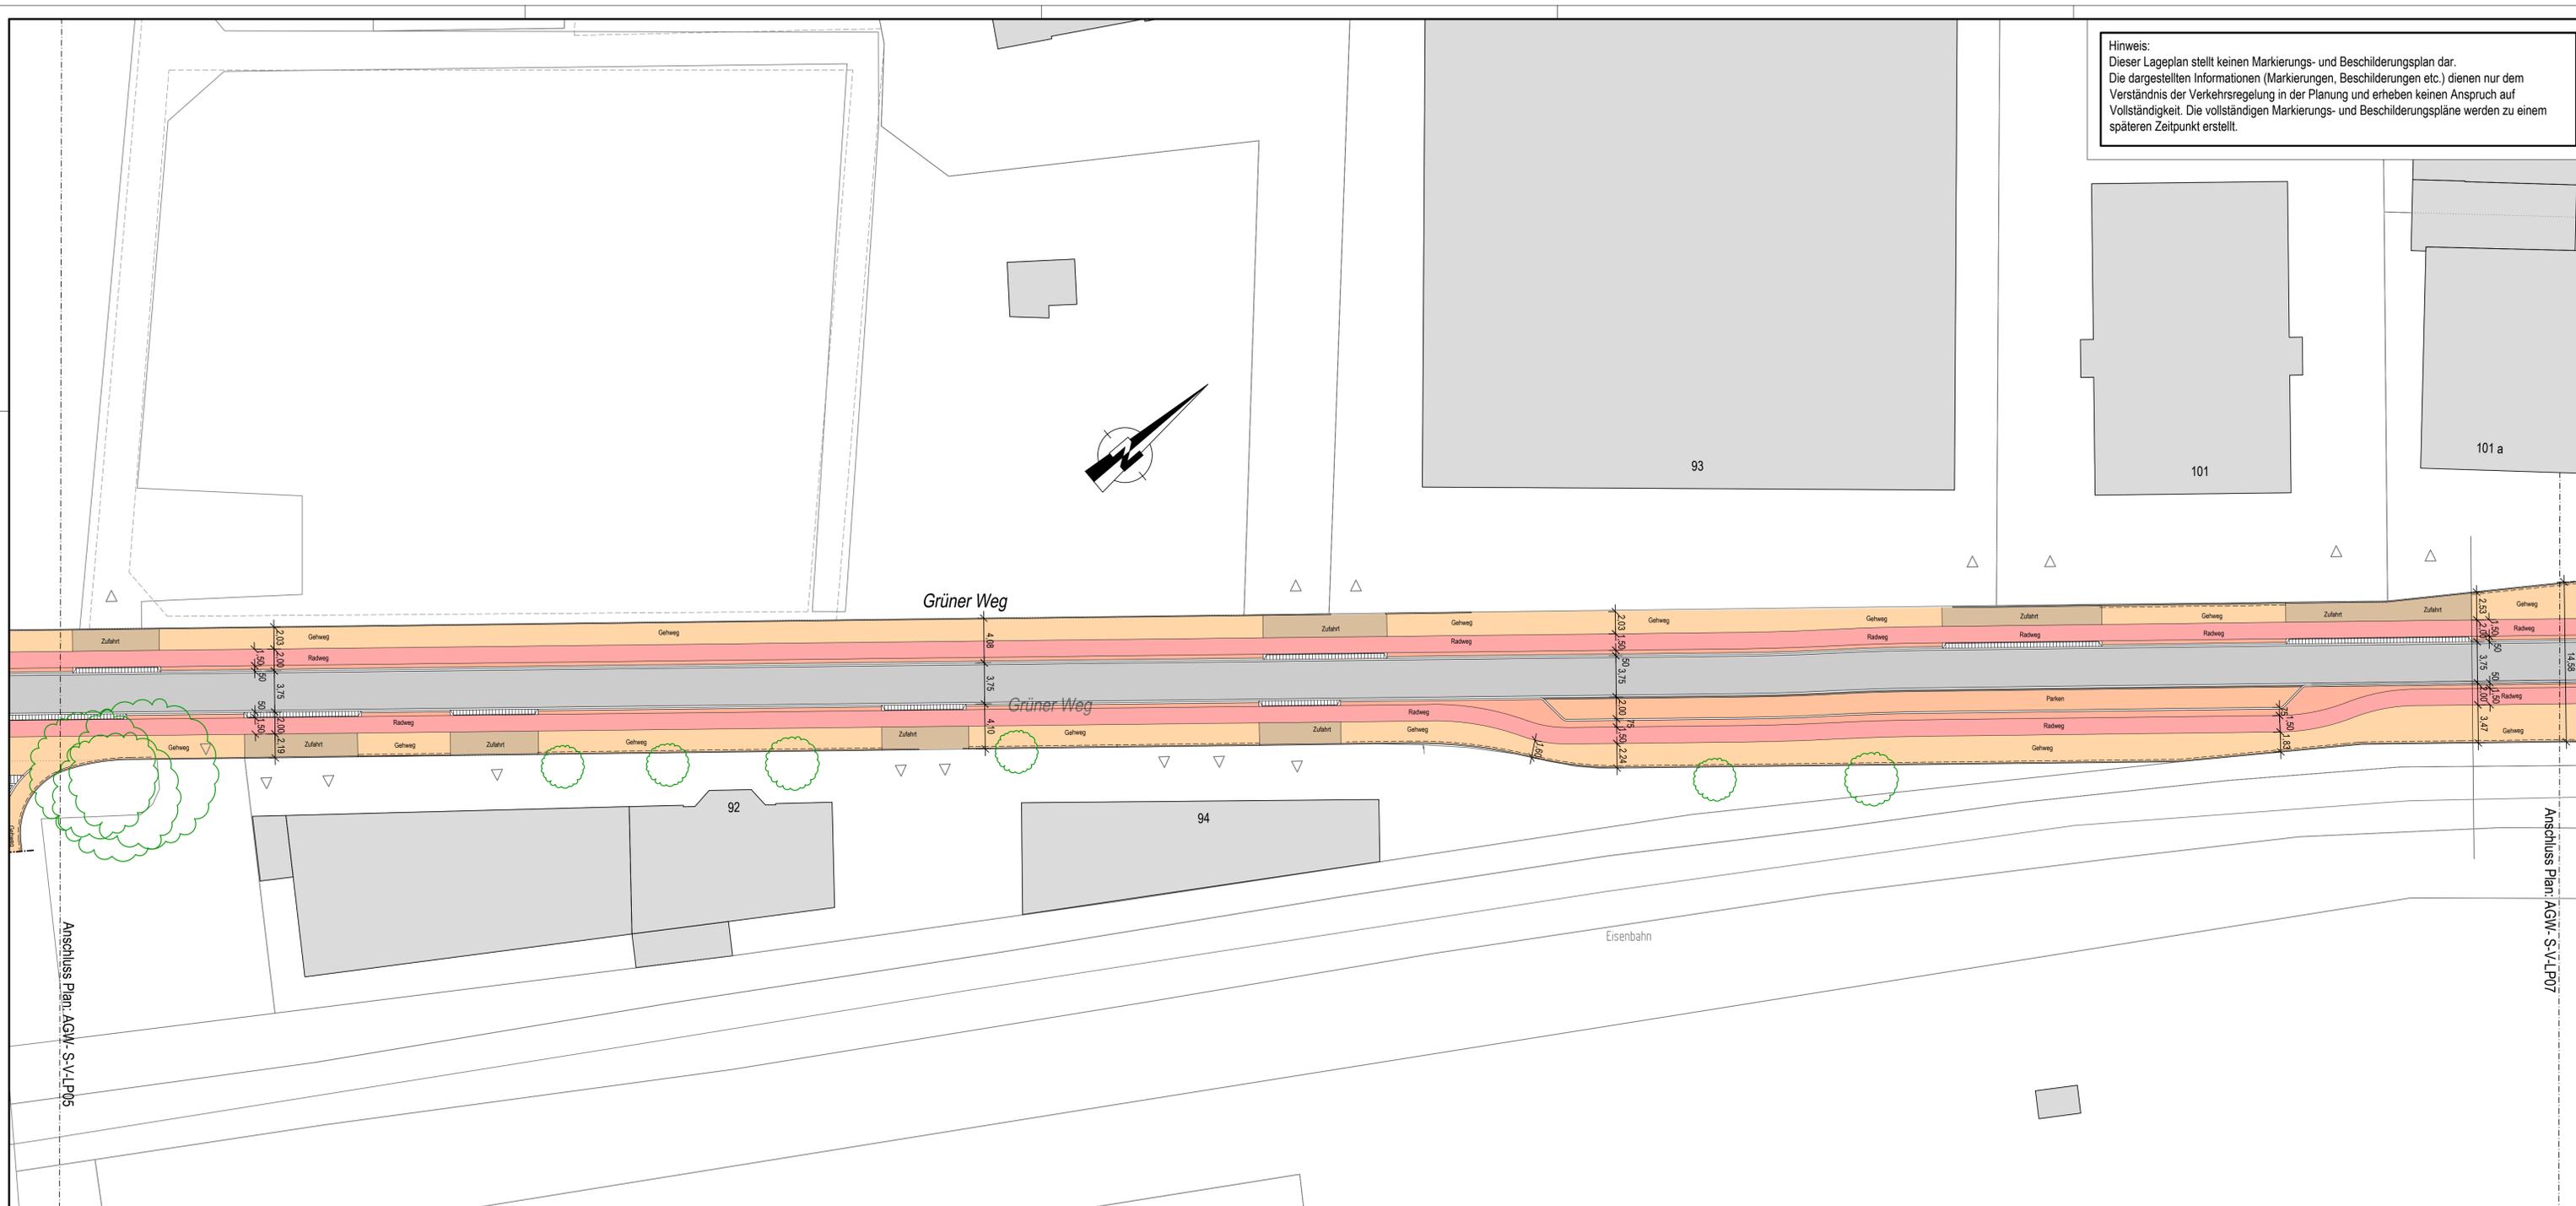

### Zeichenerklärung

Vermessung/Bestand		Planung	
△ Trigonometrischer Punkt	○ Aufnahme Punkt	Fahrbahn Asphaltbauweise	Hochbord H15/25
• Kleinpunkte	• Grenzpunkte	Gehweg Pflasterbauweise	Rundbord R15/22
• Einzelpunkte	• Höhenbolzen	Radweg Pflasterbauweise	Busbord H18/30
⊗ Schachdeckel (Ø 80 cm)	⊗ Schachdeckel (Ø 62,5 cm)	Geh- und Radweg Pflasterbauweise	Tiefbord T8/20
⊗ Wasserschieber	⊗ Gasschieber	Radweg Sicherheitsstreifen	HS
⊗ Hydrant	⊗ Überflurhydrant	Verkehrsrinsel	Ein- / Ausstiegswelle
○ Schieber undefiniert	■ Straßenaufbau 30 x 50 cm	Parken Pflasterbauweise	Rampenschwellenstein
■ Straßenaufbau 50 x 50 cm	■ Bergablauf 50 x 100 cm	Zufahrt Pflasterbauweise	Baum Bestand (entfällt)
■ Bergablauf 50 x 100 cm	■ Verkehrsschilder	Grünfläche	Ein-/Ausliegebereich
■ Wegweiser / Hinweisstafel	■ Lichtsignalanlage		Geh-/Radweg im Haltestellenbereich
■ Beleuchtungsast	■ Beleuchtungspeilschirmmast		
■ Fahnenmast	■ Bushaltestelle		
▲ Poller	■ Kabelschacht (rechteckig)		
■ Kabelschacht (quadratisch)	■ Verteilerkasten		
▼ Hauseingang	▼ Zufahrt		
• Punkt	• Geländepunkt		
○ Hecke	○ Hecke		
■ Briefkasten o. ä.	■ Denkmal		
○ Litfasssäule	• Pegel		
• KM-Stein	• Schilderpfahl		
■ Mast eckig	• Mast rund		
• Holzmast	• Telefon		
• Mülleimer	• Baum		
• Baumstumpf			

# VORABZUG

Würselen, den XX.XX.2023		Planverfasser: <b>IQ</b> Ingenieurgesellschaft Quadriga mbH Münsterstraße 24 52146 Würselen Tel.: 0 24 05 / 8 02 90-0 Fax: 0 24 05 / 8 02 90-29 e-mail: info@iq-mbH.de www.iq-mbH.de	
Projekt-Nr.: <b>2022-04-30</b>	Blatt-Nr.: <b>AGW-S-V-LP06.1a</b>		
Datum: 28. Juli 2023	Variante: 1		
Format: 445 x 1160 mm	Datenname: AGW-S-V-LP01_Variante 1a.dwg		

Fachbereich Stadtentwicklung, -planung und Mobilitätsinfrastruktur Die Oberbürgermeisterin  
**stadt aachen**

<b>Umgestaltung Grünener Weg in Aachen</b>		Dezernat Planung, Bau und Mobilität	
Ausbau von Lombardenstraße bis Prager Ring		Stadtbaurätin Frauke Burgdorff	
<b>Lageplan 1+135,00 - 1+370,00</b>		Fachbereich Stadtentwicklung planung und Mobilitätsinfrastruktur	
Plan Nr: 2022_xxx_L6	bearb.: K. Rosenboom	gez.: N. Groschupp	
Nr.	Datum	Planänderung	bearbeitet:
			Isabel Strehle
			Abteilung Verkehrsplanung und Mobilität
			Monat 200X

In der Bezirksvertretung Aachen-beraten und beschlossen am: Im Mobilitätsausschuss beraten und beschlossen am: