


H = 0.000 m  
 km = 0+012.590  
 h TS = 179.840 m

H = 80.000 m  
 T = 0.649 m  
 f = 0.003 m  
 km = 0+015.590  
 h TS = 179.800 m

H = 4000.000 m  
 T = 19.134 m  
 f = 0.046 m  
 km = 0+090.000  
 h TS = 177.600 m

**LEGENDE**

- Achse
- ✕✕ Rückbau
- vorh. Bordstein
- vorh. Naturbordstein
- gepl. Natur-Hochbordstein
- gepl. Betonbordabsenkung
- gepl. Absenkung Naturbordstein
- gepl. Schwellenstein
- vorh. Markierung
- gepl. Markierung
- ▨ Lage Barbarossamauer aus geschnittenem Großsteinpflaster in starrer Bauweise. Genau Lage an Bestand anpassen
- ⊠ Barbarossamauer Formstein
- Höhenprofil
- Fahrradbügel
- ☀ vorh. Lampe
- ☀ gepl. Lampe
- vorh. Ablauf
- gepl. Ablauf
- ⊠ PSA Parkscheinautomat
- ▬ gepl. Sitzbank mit Rücken- und Armlehne
- vorh. Baum
- gepl. Baum
- ✕ Fällung
- Baumsubstrat
- hor. Wurzelschutz
- vert. Wurzelschutz
- Fahrbahn
- Fahrbahnanrammung
- Rinne
- Gehweg
- Parken
- Zufahrten
- Grünfläche/Baumfeld
- Taktile Hilfen
- BBR 1.1.1
- Regelzeichnung 1.1.1
- ▲ vorh. LSA
- ▲ vorh. LSA Ausleger
- ▲ gepl. LSA
- ▲ gepl. LSA Ausleger
- Regenwasserkanal
- Schmutzwasserkanal
- Mischwasserkanal
- Förderbereich Premiumweg 7

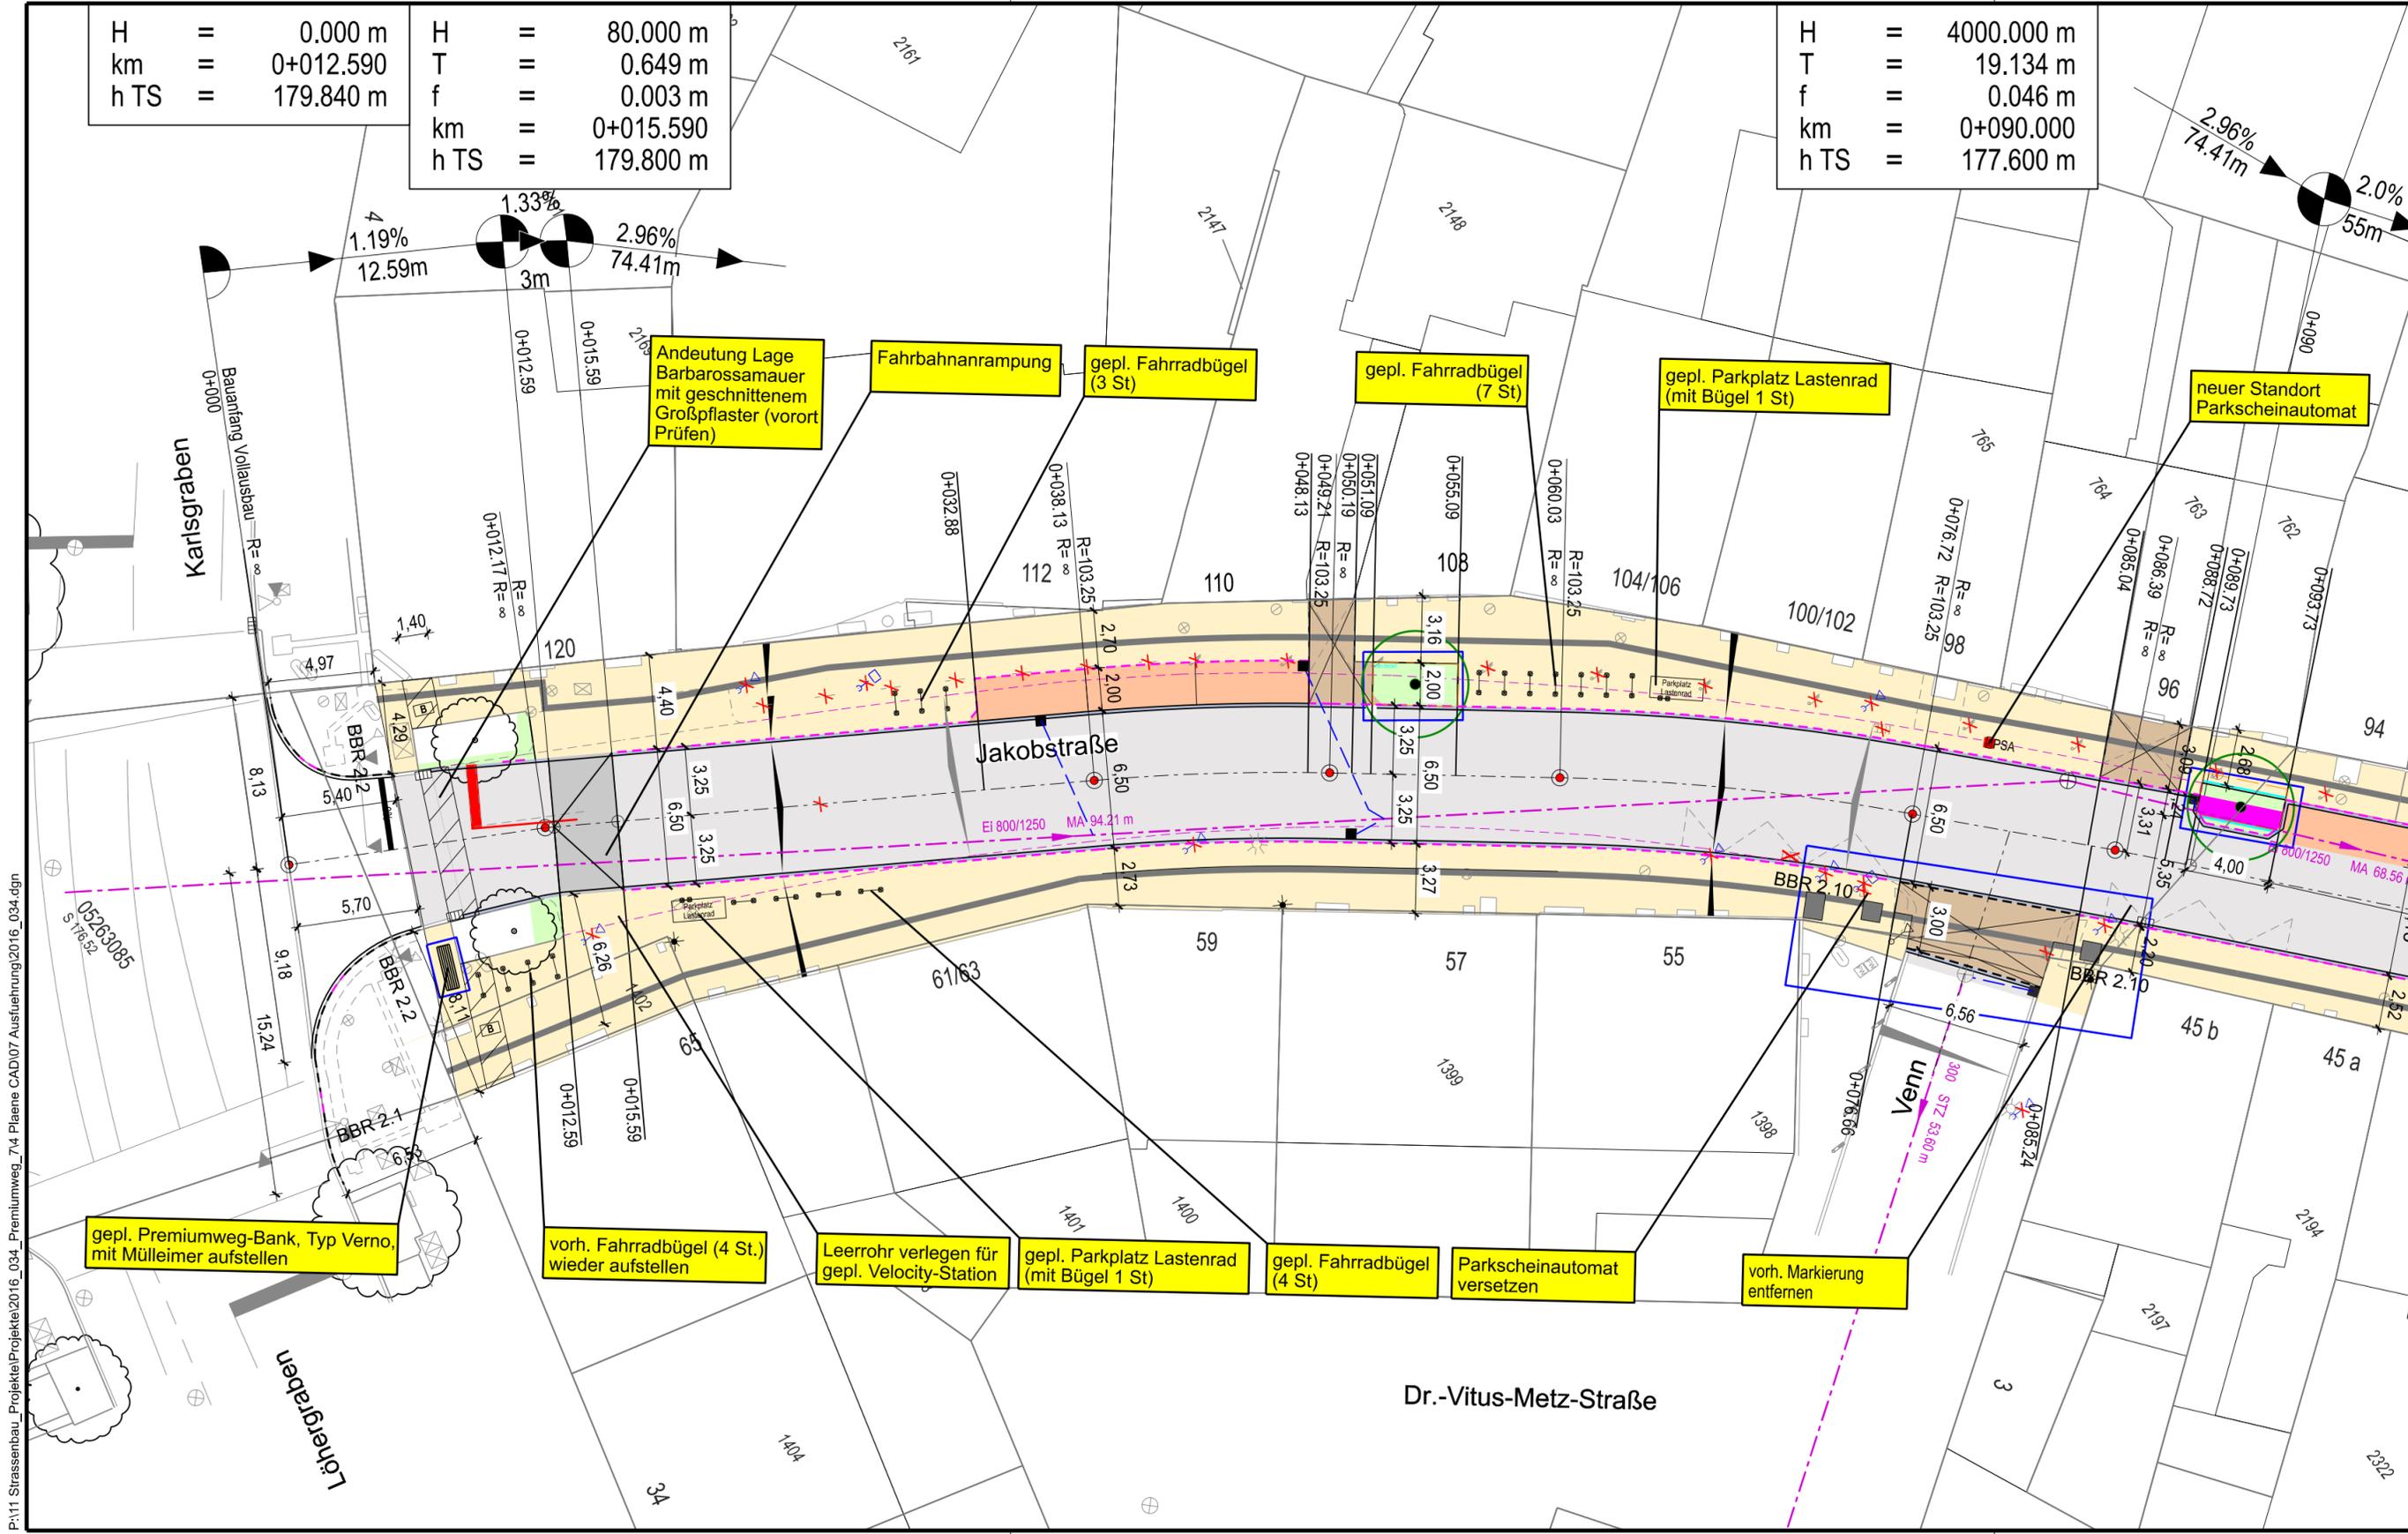

**Andeutung Lage Barbarossamauer mit geschnittenem Großpflaster (vorort Prüfen)**

**Fahrbahnanrammung**

**gepl. Fahrradbügel (3 St)**

**gepl. Fahrradbügel (7 St)**

**gepl. Parkplatz Lastenrad (mit Bügel 1 St)**

**neuer Standort Parkscheinautomat**

**gepl. Premiumweg-Bank, Typ Verno, mit Mülleimer aufstellen**

**vorh. Fahrradbügel (4 St.) wieder aufstellen**

**Leerrohr verlegen für gepl. Velocity-Station**

**gepl. Parkplatz Lastenrad (mit Bügel 1 St)**

**gepl. Fahrradbügel (4 St)**

**Parkscheinautomat versetzen**

**vorh. Markierung entfernen**

Fachbereich Stadtentwicklung -planung und Mobilitätsinfrastruktur Die Oberbürgermeisterin  
**stadt aachen**

Jakobstraße		Dezernat Planung, Bau und Mobilität	
Karlstraße - Venn		gepl.	
Neuausbau		Frauke Burgdorff	
Lageplan		Stadtplanung	
Plan Nr:	bearb.:	gez.:	M. = 1:250
2016_034_L2-2	Zi	Zi/LB	2,5 m
Nr.	Datum	Planänderung	bearb.:
b	01.03.2023	Wegweiser entfällt, Anpassungen	Zi
c	26.04.2023	Straßenbeleuchtung	Zi
d	08.05.2023	Darstellung Velocity-Station entfernt	Zi
In der Bezirksvertretung Aachen-Mitte für den Ausführungsbeschluss beraten und beschlossen am: 9.3.2022		Im Mobilitätsausschuss für den Ausführungsbeschluss beraten und beschlossen am: 17.3.2022	