


Lütticher Straße

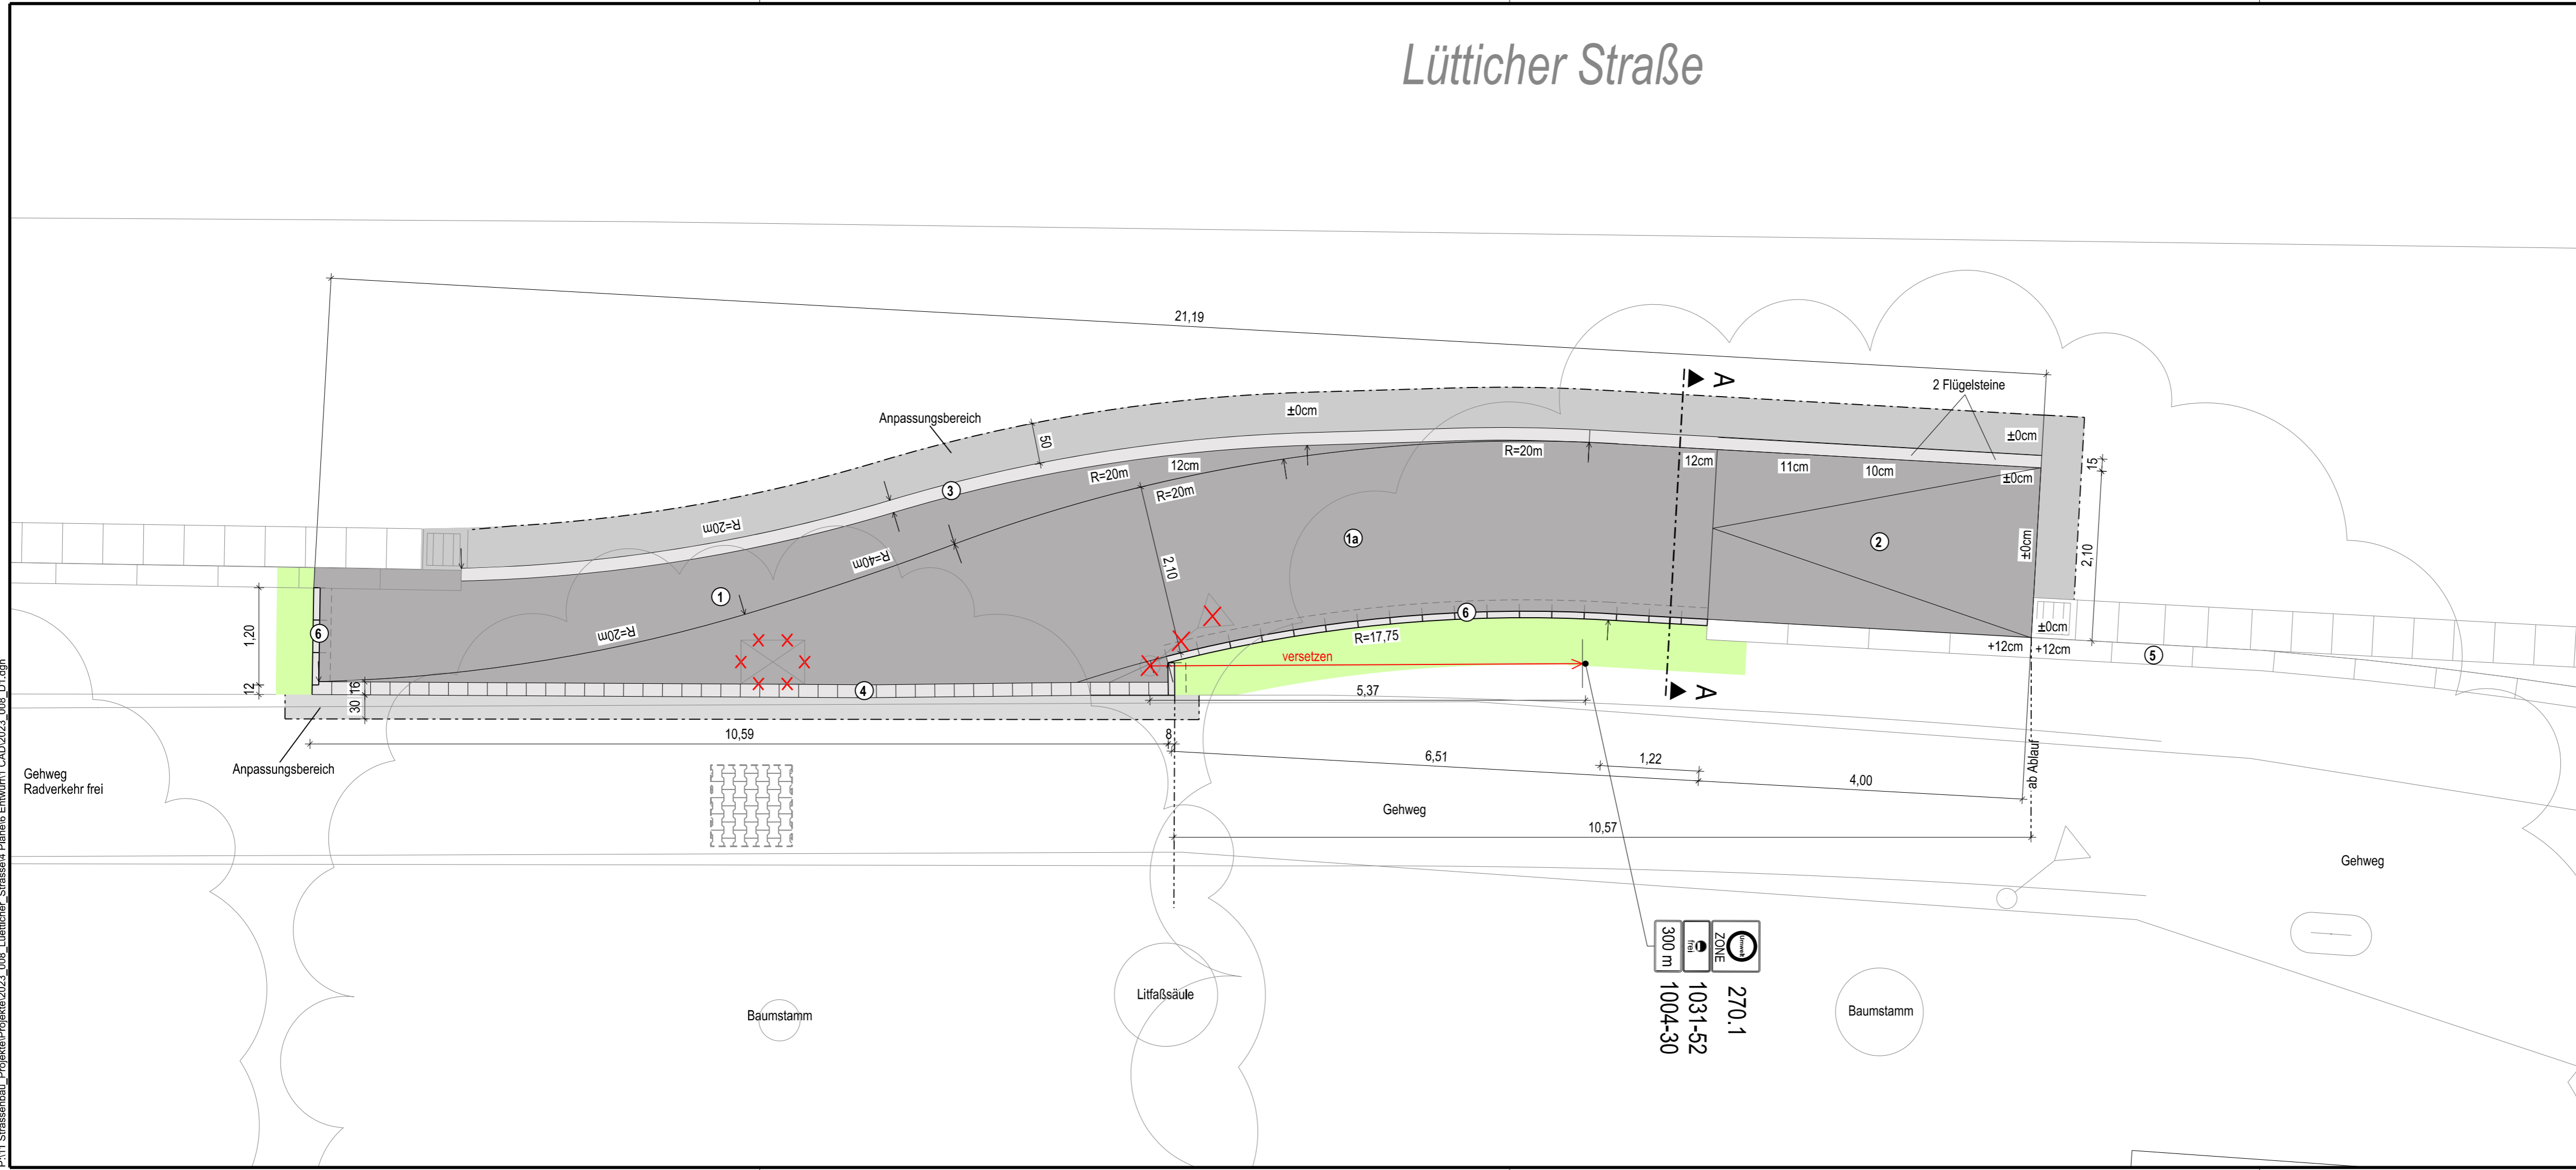

- ### Legende
- ① Radverkehrsanlage Asphalt
 - ② Anpassungsbereich Asphalt/Rampe rot beschichtet, Kaltplastik
 - ③ Bord Hochbord grau, Beton 15/30
 - ④ Einfassung Rinnensteine grau 16/24/14
 - ⑤ Bord Naturbord anthrazit
 - ⑥ Einfassung Winkelrandstein grau 8/30/22
 - ▽₂₀₅ vorh. VZ
 - ▽₂₀₅ vorh. VZ erneuern
 - ✗₂₀₅ vorh. VZ entfernen
 - ▽ Standort vorh. VZ
 - Standort gepl. VZ
 - ✗ Abbruch
 - Grünfläche Anpassungsbereich
 - Fahrbahn/ Anpassungsbereich
 - Asphalt neu (Rampe)
 - ⓐ Radverkehrsanlage Asphalt rot beschichtet, Kaltplastik

P:\11 Strassenbau_Projekte\Projekte\2023_008_Lütticher_Straße\4 Entwurf\1 CAD\2023_008_D1.dgn

300 m
ZONE
frei
270.1
1031-52
1004-30

Fachbereich Stadtentwicklung, -planung und Mobilitätsinfrastruktur Die Oberbürgermeisterin

stadt aachen

Lütticher Straße
Einfichtung einer provisorischen Radverkehrsanlage

Detail

Plan Nr.: 2023_008_D1	Bearb.: MI	Zechn.: SB/PO/Ju	M.: 1:100 0.5 m
Nr.	Datum	Planänderung	Zechn.:
-	-	-	-
-	-	-	-
-	-	-	-

Dezernat III
Frauke Burgdorff
Stadtbauleiterin
Fachbereich 61
Isabel Strehle
Abteilung 61/700
Dr. Silke Röder
07. September 2023

In der Bezirksvertretung Aachen-beraten und beschlossen am: Im Mobilitätsausschuss beraten und beschlossen am: