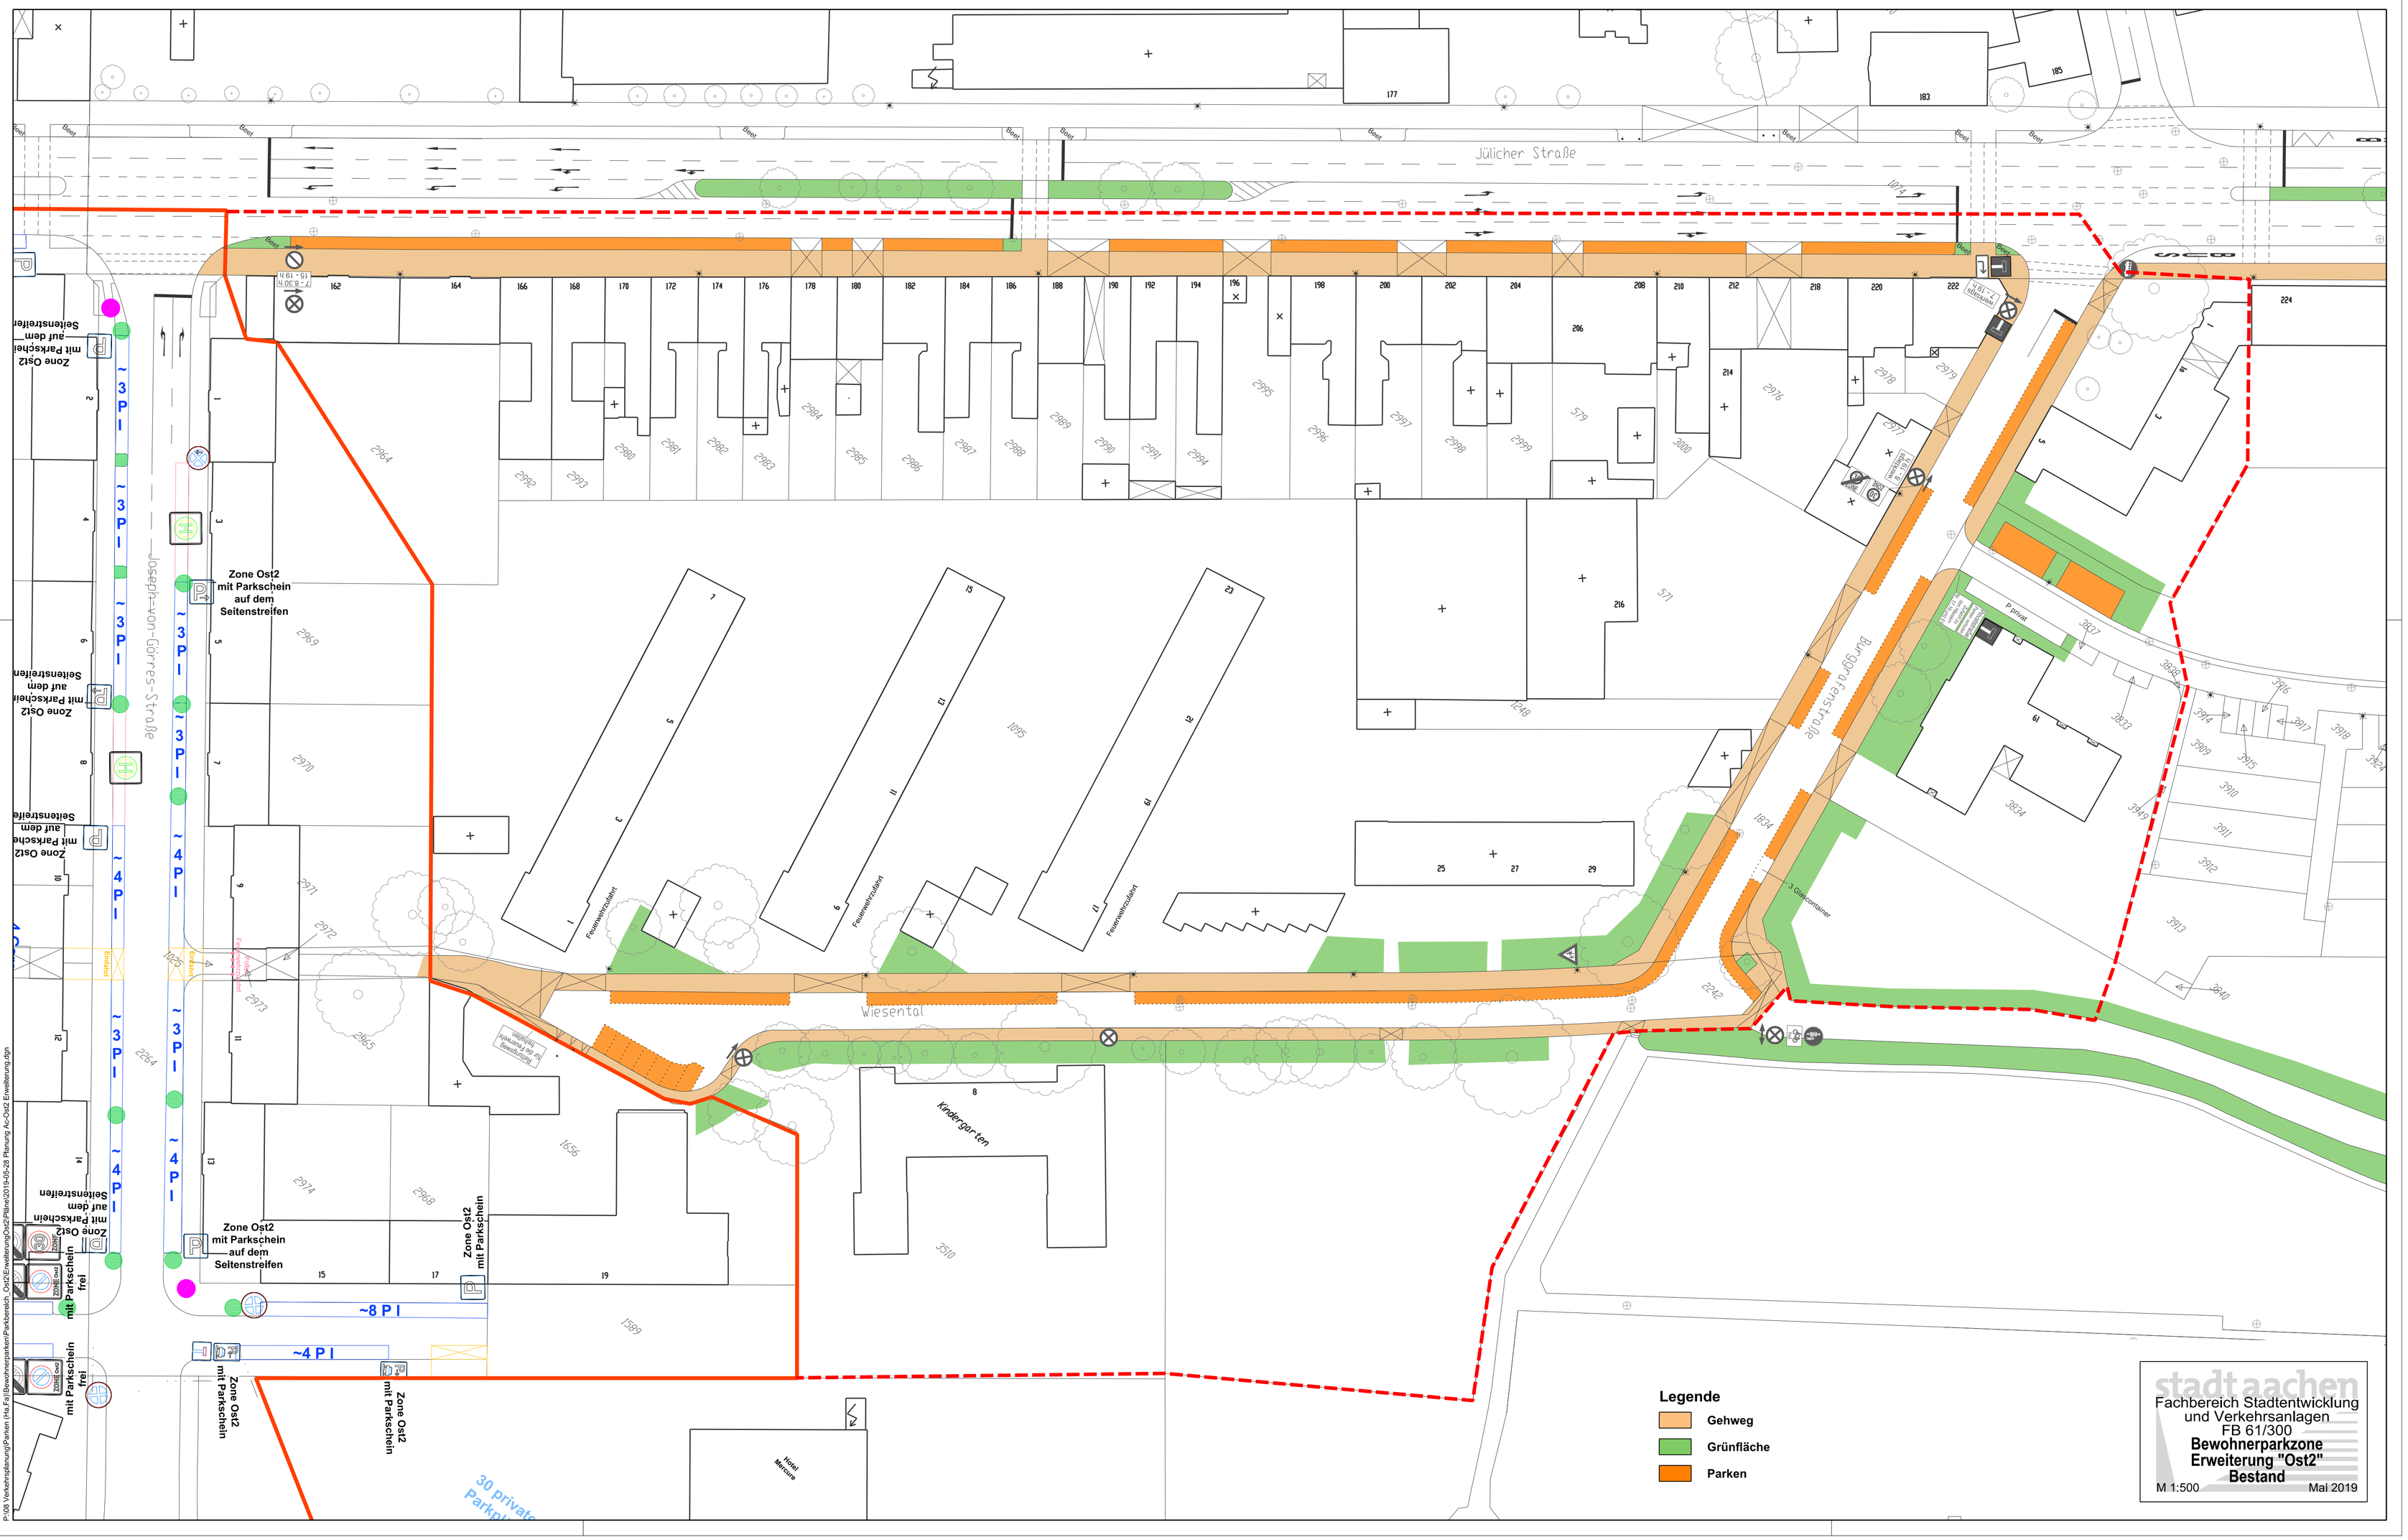
Jülicher Straße
Burggrafenstraße
Joseph-von-Görres-Straße
Wiesental
Kindergarten
Zone Ost2
mit Parkschein
auf dem
Seitenstreifen
~3 P I
~4 P I
~8 P I
~4 P I
Legende
Gehweg
Grünfläche
Parken
stadt aachen
Fachbereich Stadtentwicklung
und Verkehrsanlagen
FB 61/300
Bewohnerparkzone
Erweiterung "Ost2"
Bestand
M 1:500
Mai 2019