


Markierungs- und Verkehrszeichenplan L 3 Anlage zur Verkehrsplanung

P:\08 Verkehrsplanung\Radverkehr\Maßnahmenplan Radverkehr\Aachen-Ost\ADFC 2019\2019\Bilder\aktuell für 61-70\02012_018_Lageplan 2018-06-28_L3.dgn

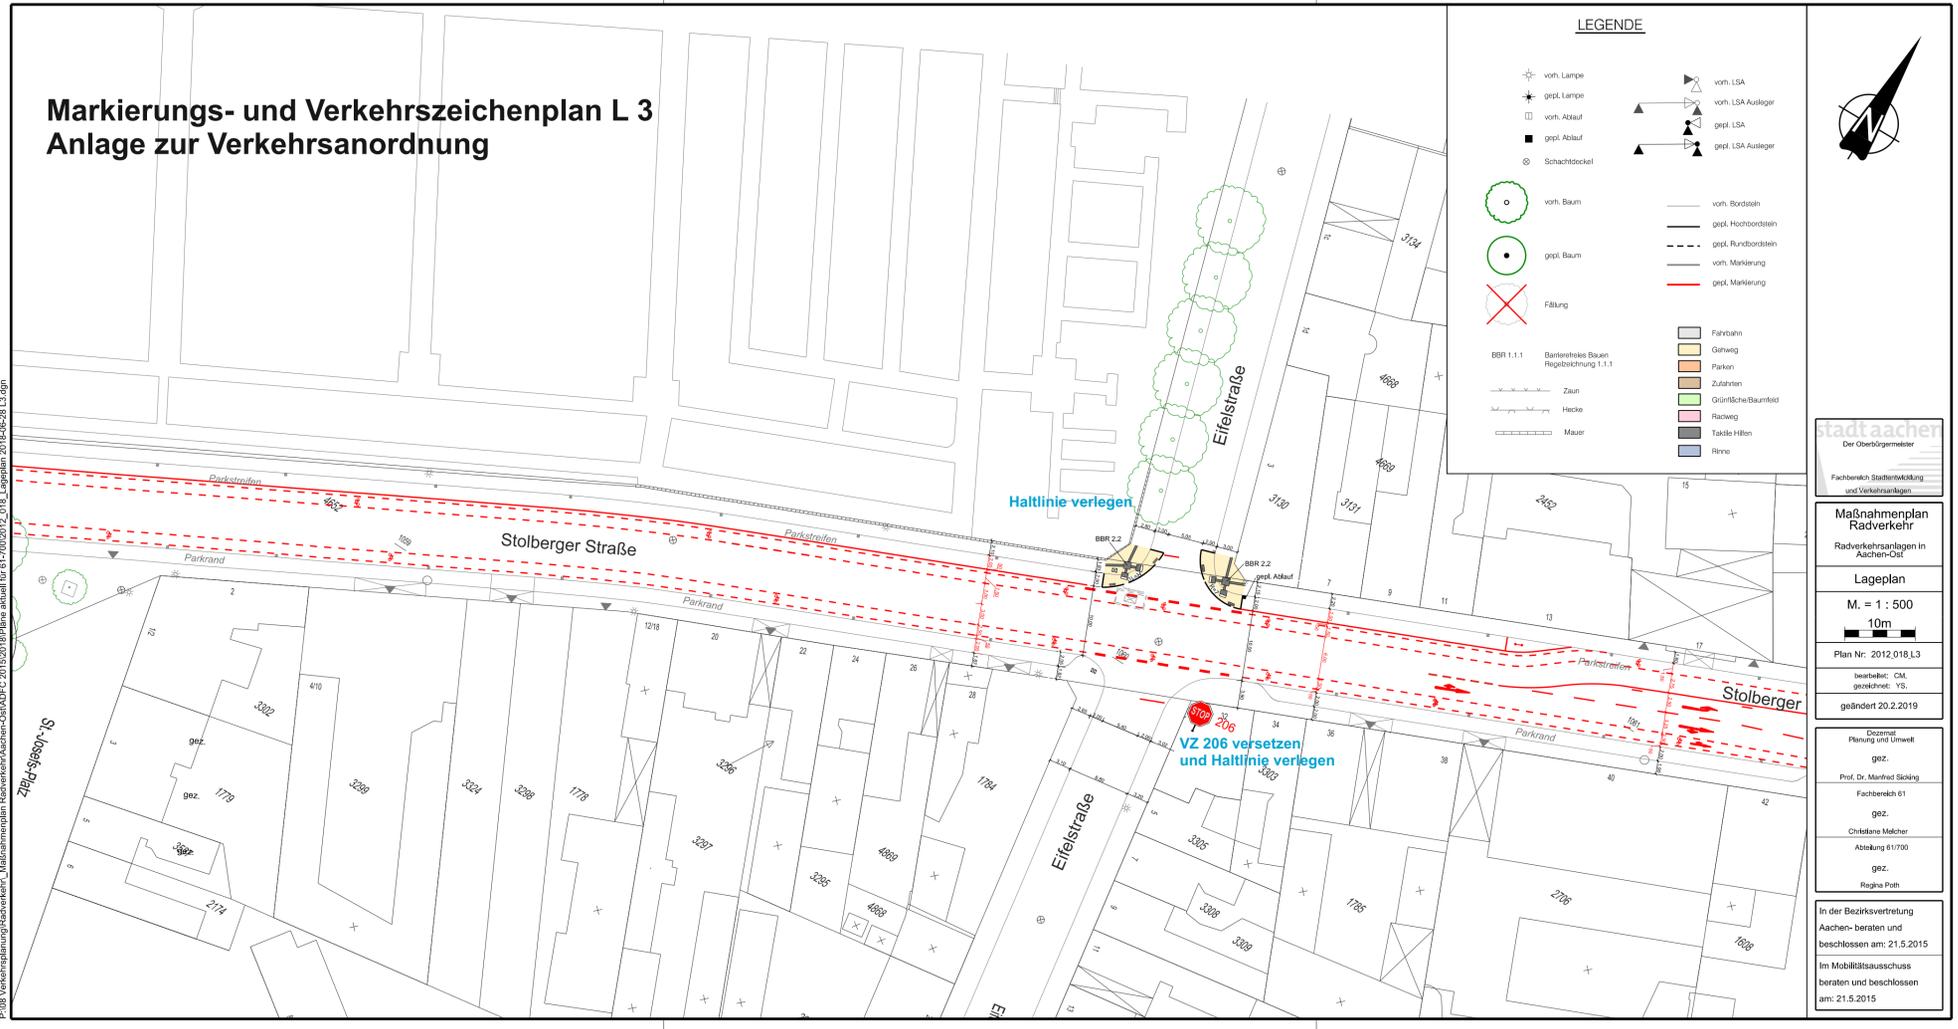

LEGENDE

- | | | | |
|-----------|--|---|---------------------|
| ☉ | vorn. Lampe | ▲ | vorn. LSA |
| ☉ | gepl. Lampe | ▲ | vorn. LSA Ausleger |
| □ | vorn. Ablauf | ▲ | gepl. LSA |
| ■ | gepl. Ablauf | ▲ | gepl. LSA Ausleger |
| ⊙ | Schachtdeckel | — | vorn. Bordstein |
| ○ | vorn. Baum | — | gepl. Hochbordstein |
| ○ | gepl. Baum | — | gepl. Rundbordstein |
| ⊗ | Füllung | — | vorn. Markierung |
| BBR 1.1.1 | Barrierefreie Bauen
Regelschriftung 1.1.1 | — | gepl. Markierung |
| — | Zaun | ■ | Fahrbahn |
| — | Hecke | ■ | Gehweg |
| — | Mauer | ■ | Parkon |
| | | ■ | Zufahrten |
| | | ■ | Grünfläche/Baumfeld |
| | | ■ | Radweg |
| | | ■ | Taktile Hilfen |
| | | ■ | Rinne |



Stadt Aachen
Der Oberbürgermeister
Fachbereich Stadtentwicklung
und Verkehrsangelegenheiten

Maßnahmenplan
Radverkehr
Radverkehrsanlagen in
Aachen-Ost

Lageplan
M. = 1 : 500
10m

Plan Nr.: 2012_018_L3
bearbeitet: DM
gezeichnet: VS
geändert: 20.2.2019

Dezernat
Planung und Umwelt
gez.
Prof. Dr. Manfred Sicking
Fachbereich 61
gez.
Christiane Melcher
Abteilung 61700
gez.
Regina Pohn

In der Bezirksvertretung
Aachen beraten und
beschlossen am: 21.5.2015
Im Mobilitätsausschuss
beraten und beschlossen
am: 21.5.2015