



Markierungs- und Verkehrszeichenplan L 7 Anlage zur Verkehrsordnung

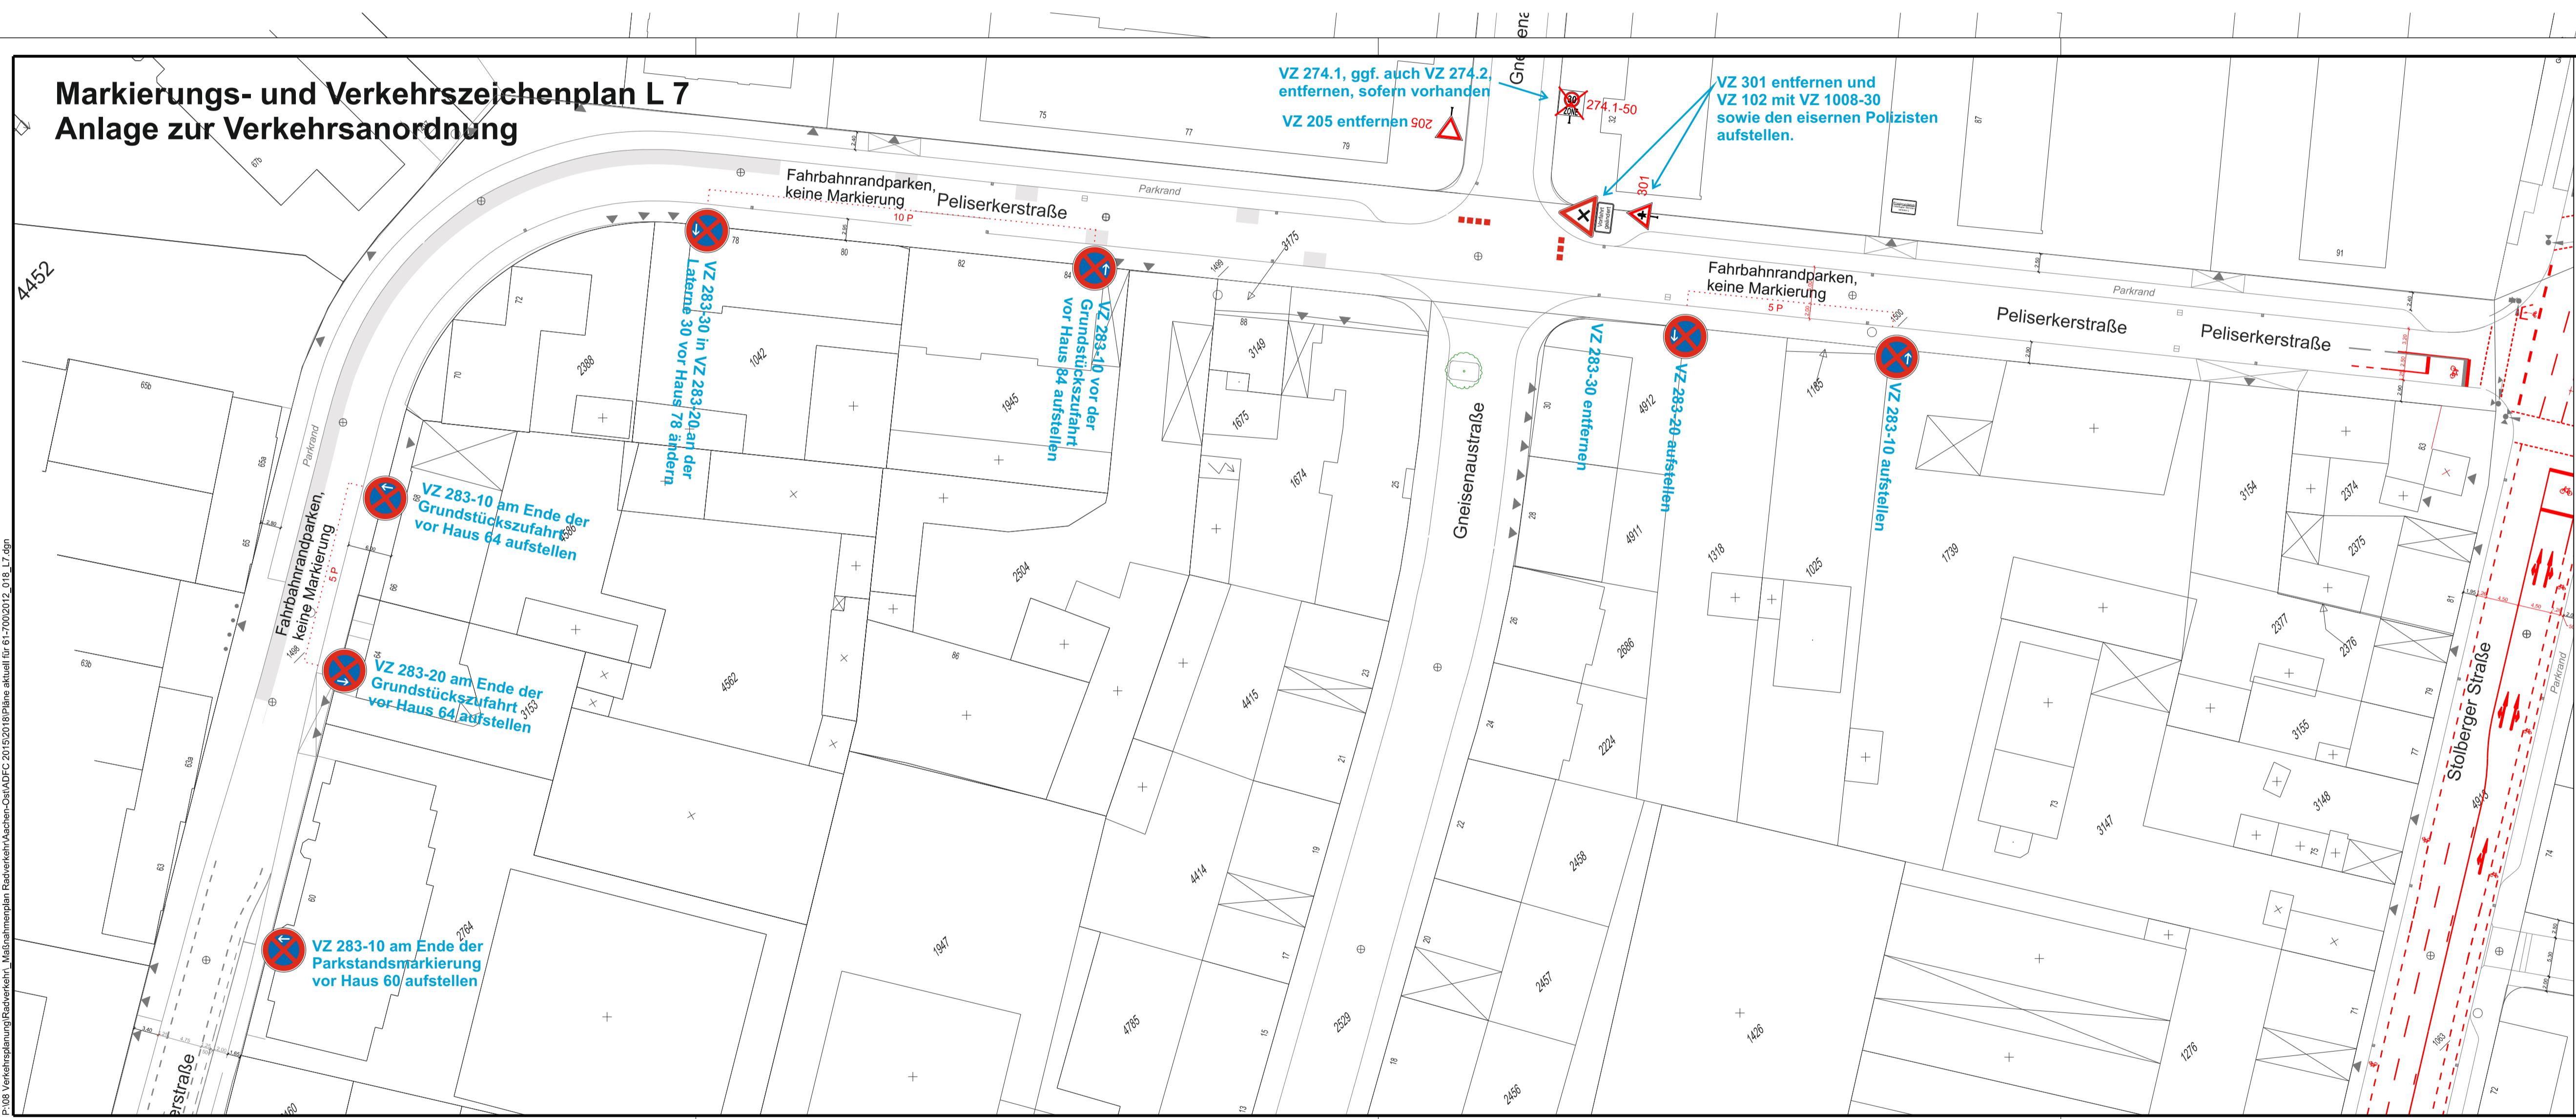

P103 Verkehrsplanung/Radverkehr/ Maßnahmenplan Radverkehr/Aachen-Ost/DFC 2019/19/P103_Planne aktuell für 61-2020/2012_018_L7.dgn

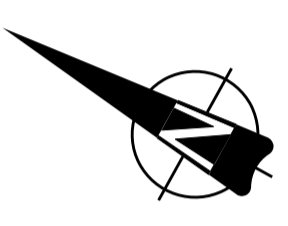

<p>Der Oberbürgermeister Fachbereich Stadtentwicklung und Verkehrsplanung</p>
<p>Maßnahmenplan Radverkehr Radverkehrsanlagen in Aachen-Ost</p>
<p>Lageplan M. = 1 : 500 10m</p>
<p>Plan Nr.: 2012.018.L7 bearbeitet: CM, gezeichnet: CH geändert: 20.2.2019</p>
<p>Dezernat Planung gez. Stadtbaumeister Werner Wiergenfeld Fachbereich E1 gez. Nils - Christian Schuffert Abteilung 61/700 gez. Ragha Pish</p>
<p>Im der Bezirksvertretung Aachen- beraten und beschlossen am: 15.6.2016 Im Mobilitätsausschuss beraten und beschlossen am: 23.6.2016</p>