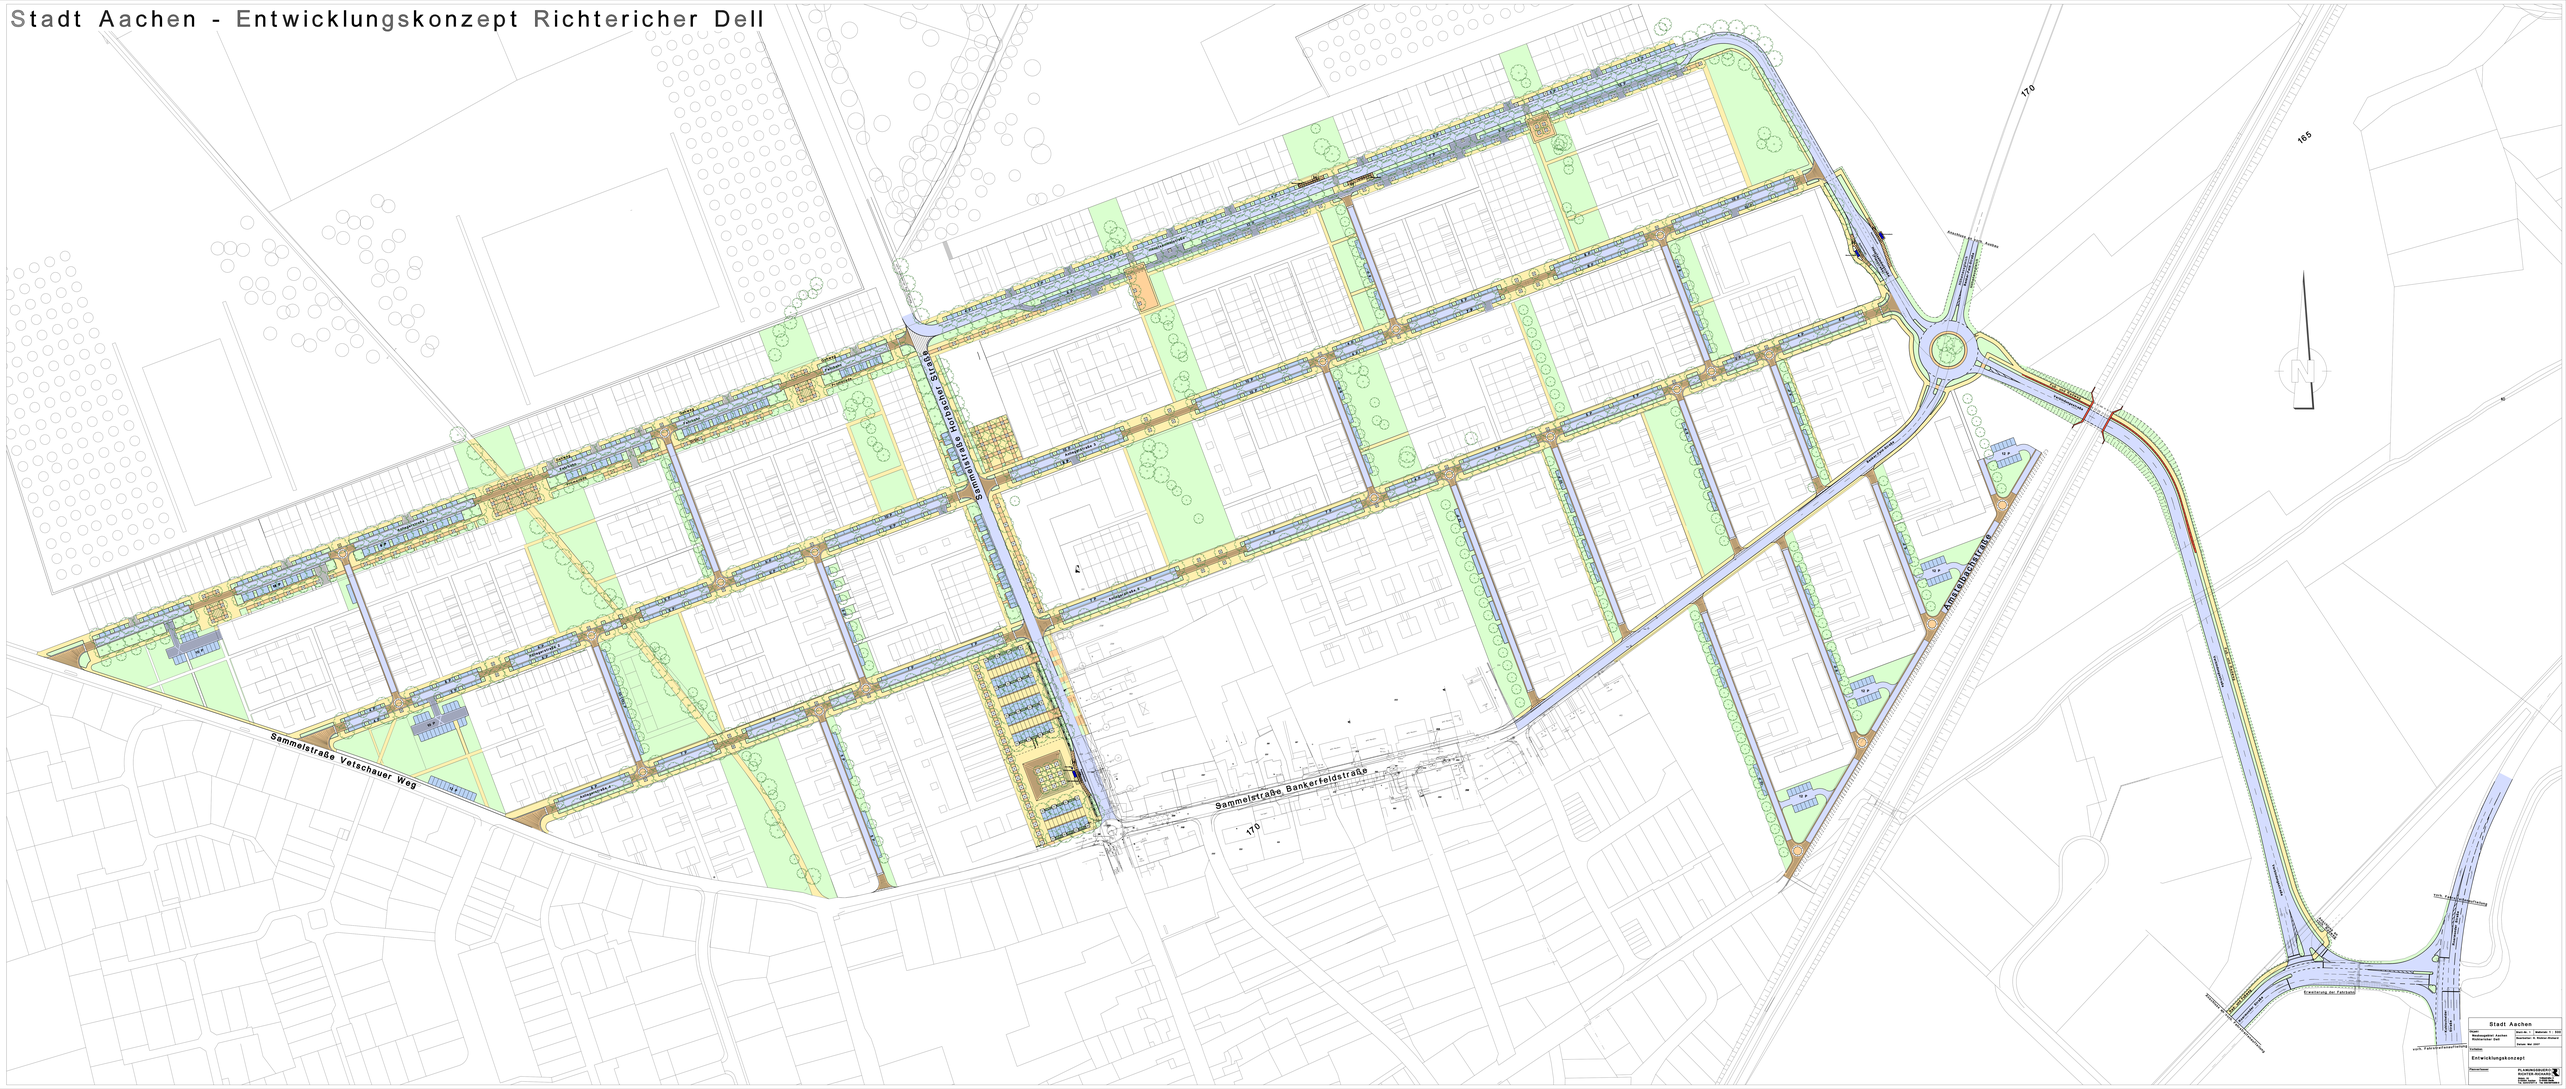Stadt Aachen - Entwicklungskonzept Richtericher Dell