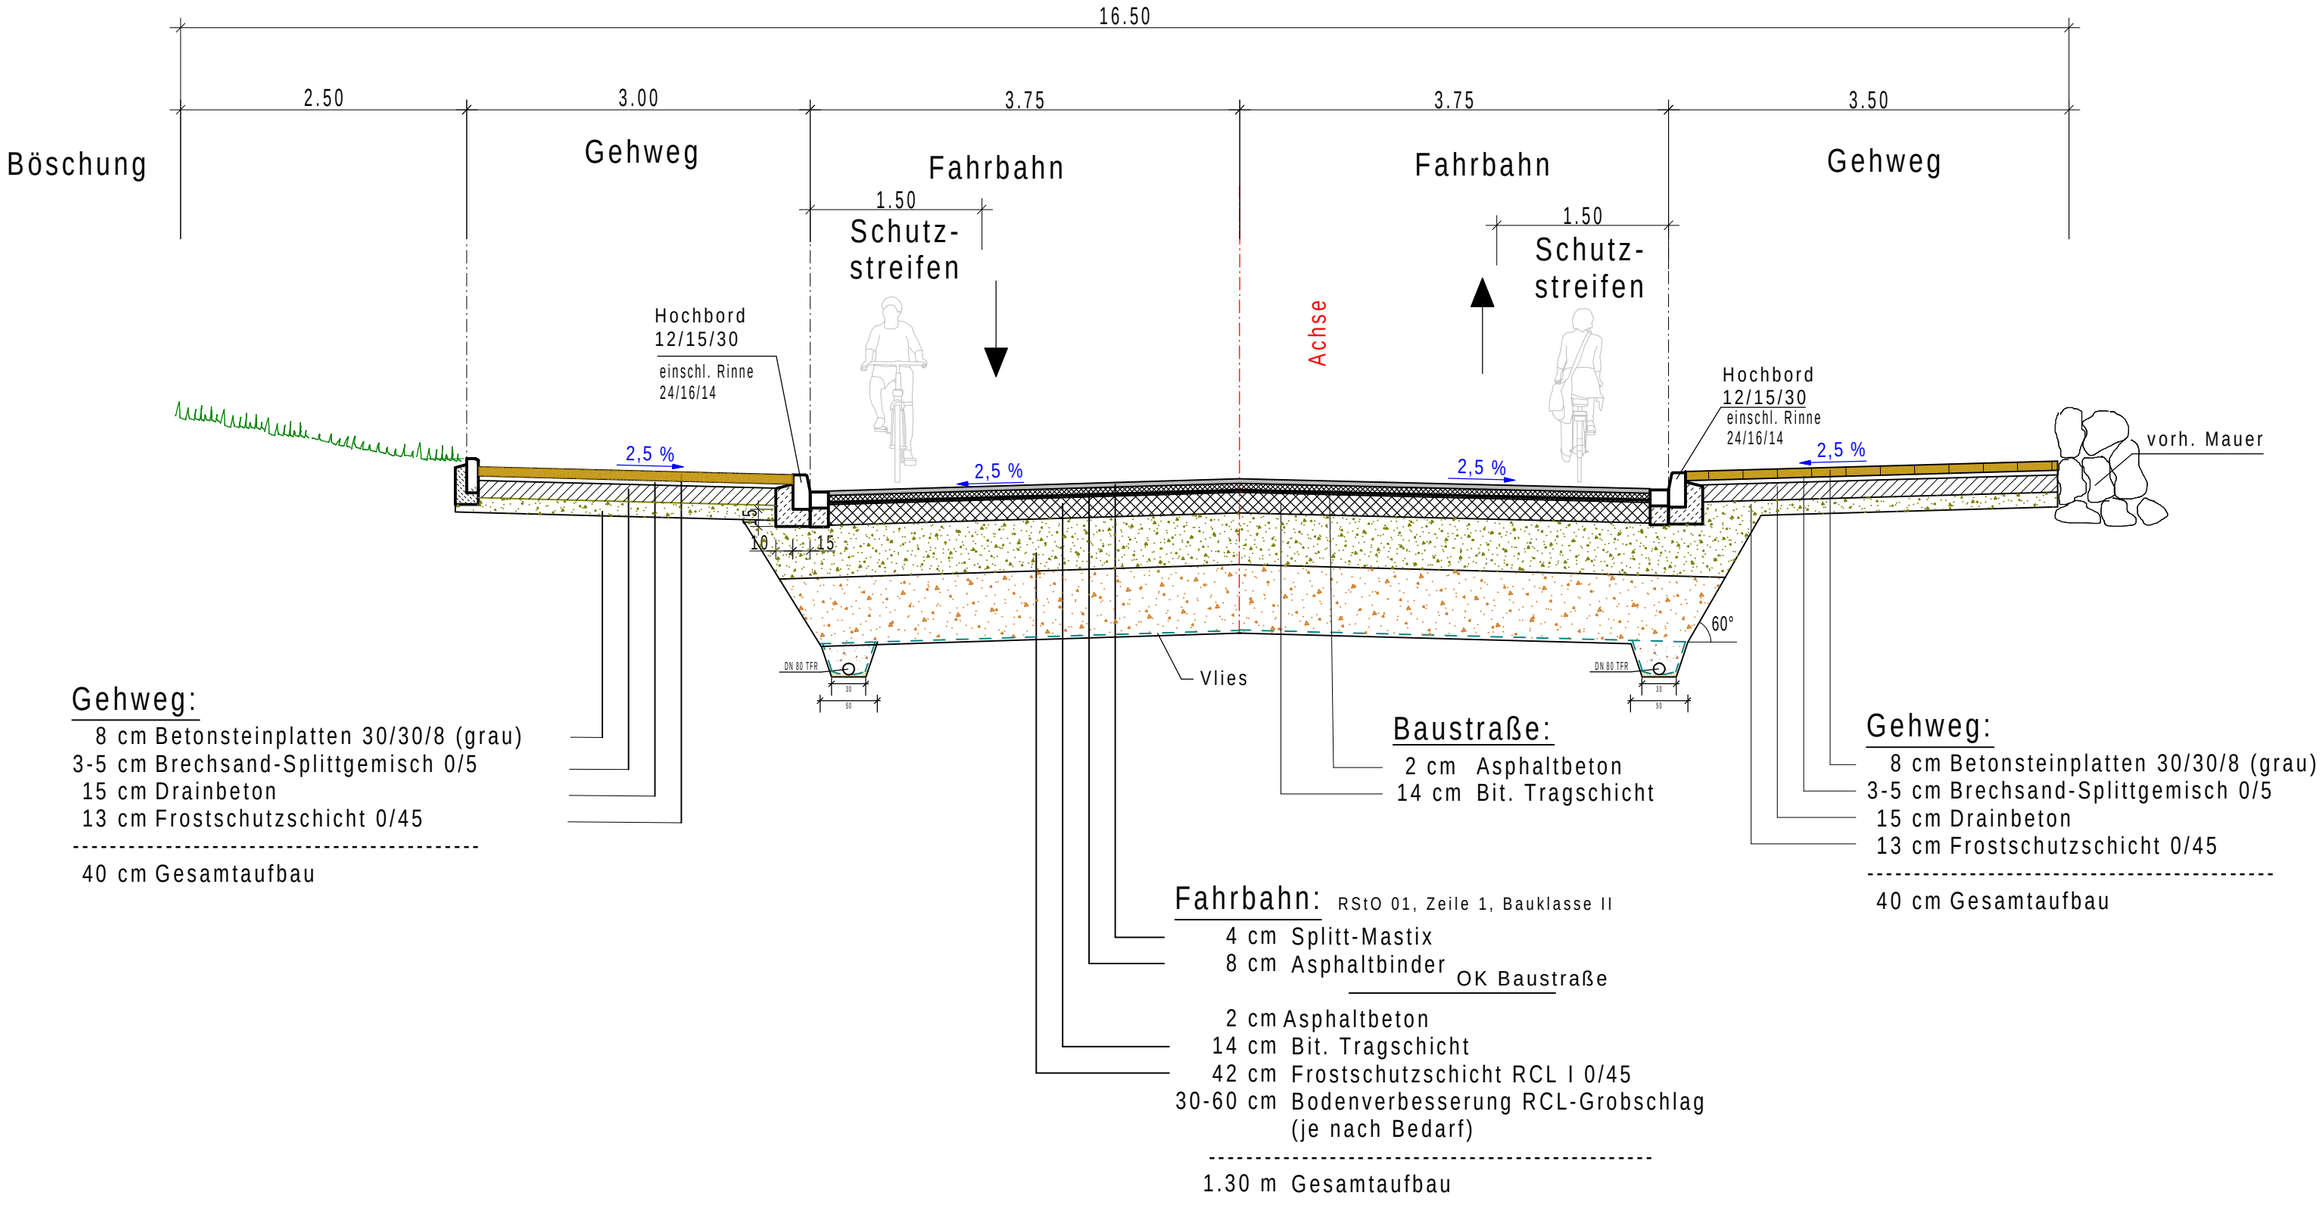Ausbauquerschnitt 0+15,00
Gewerbepark Brand