
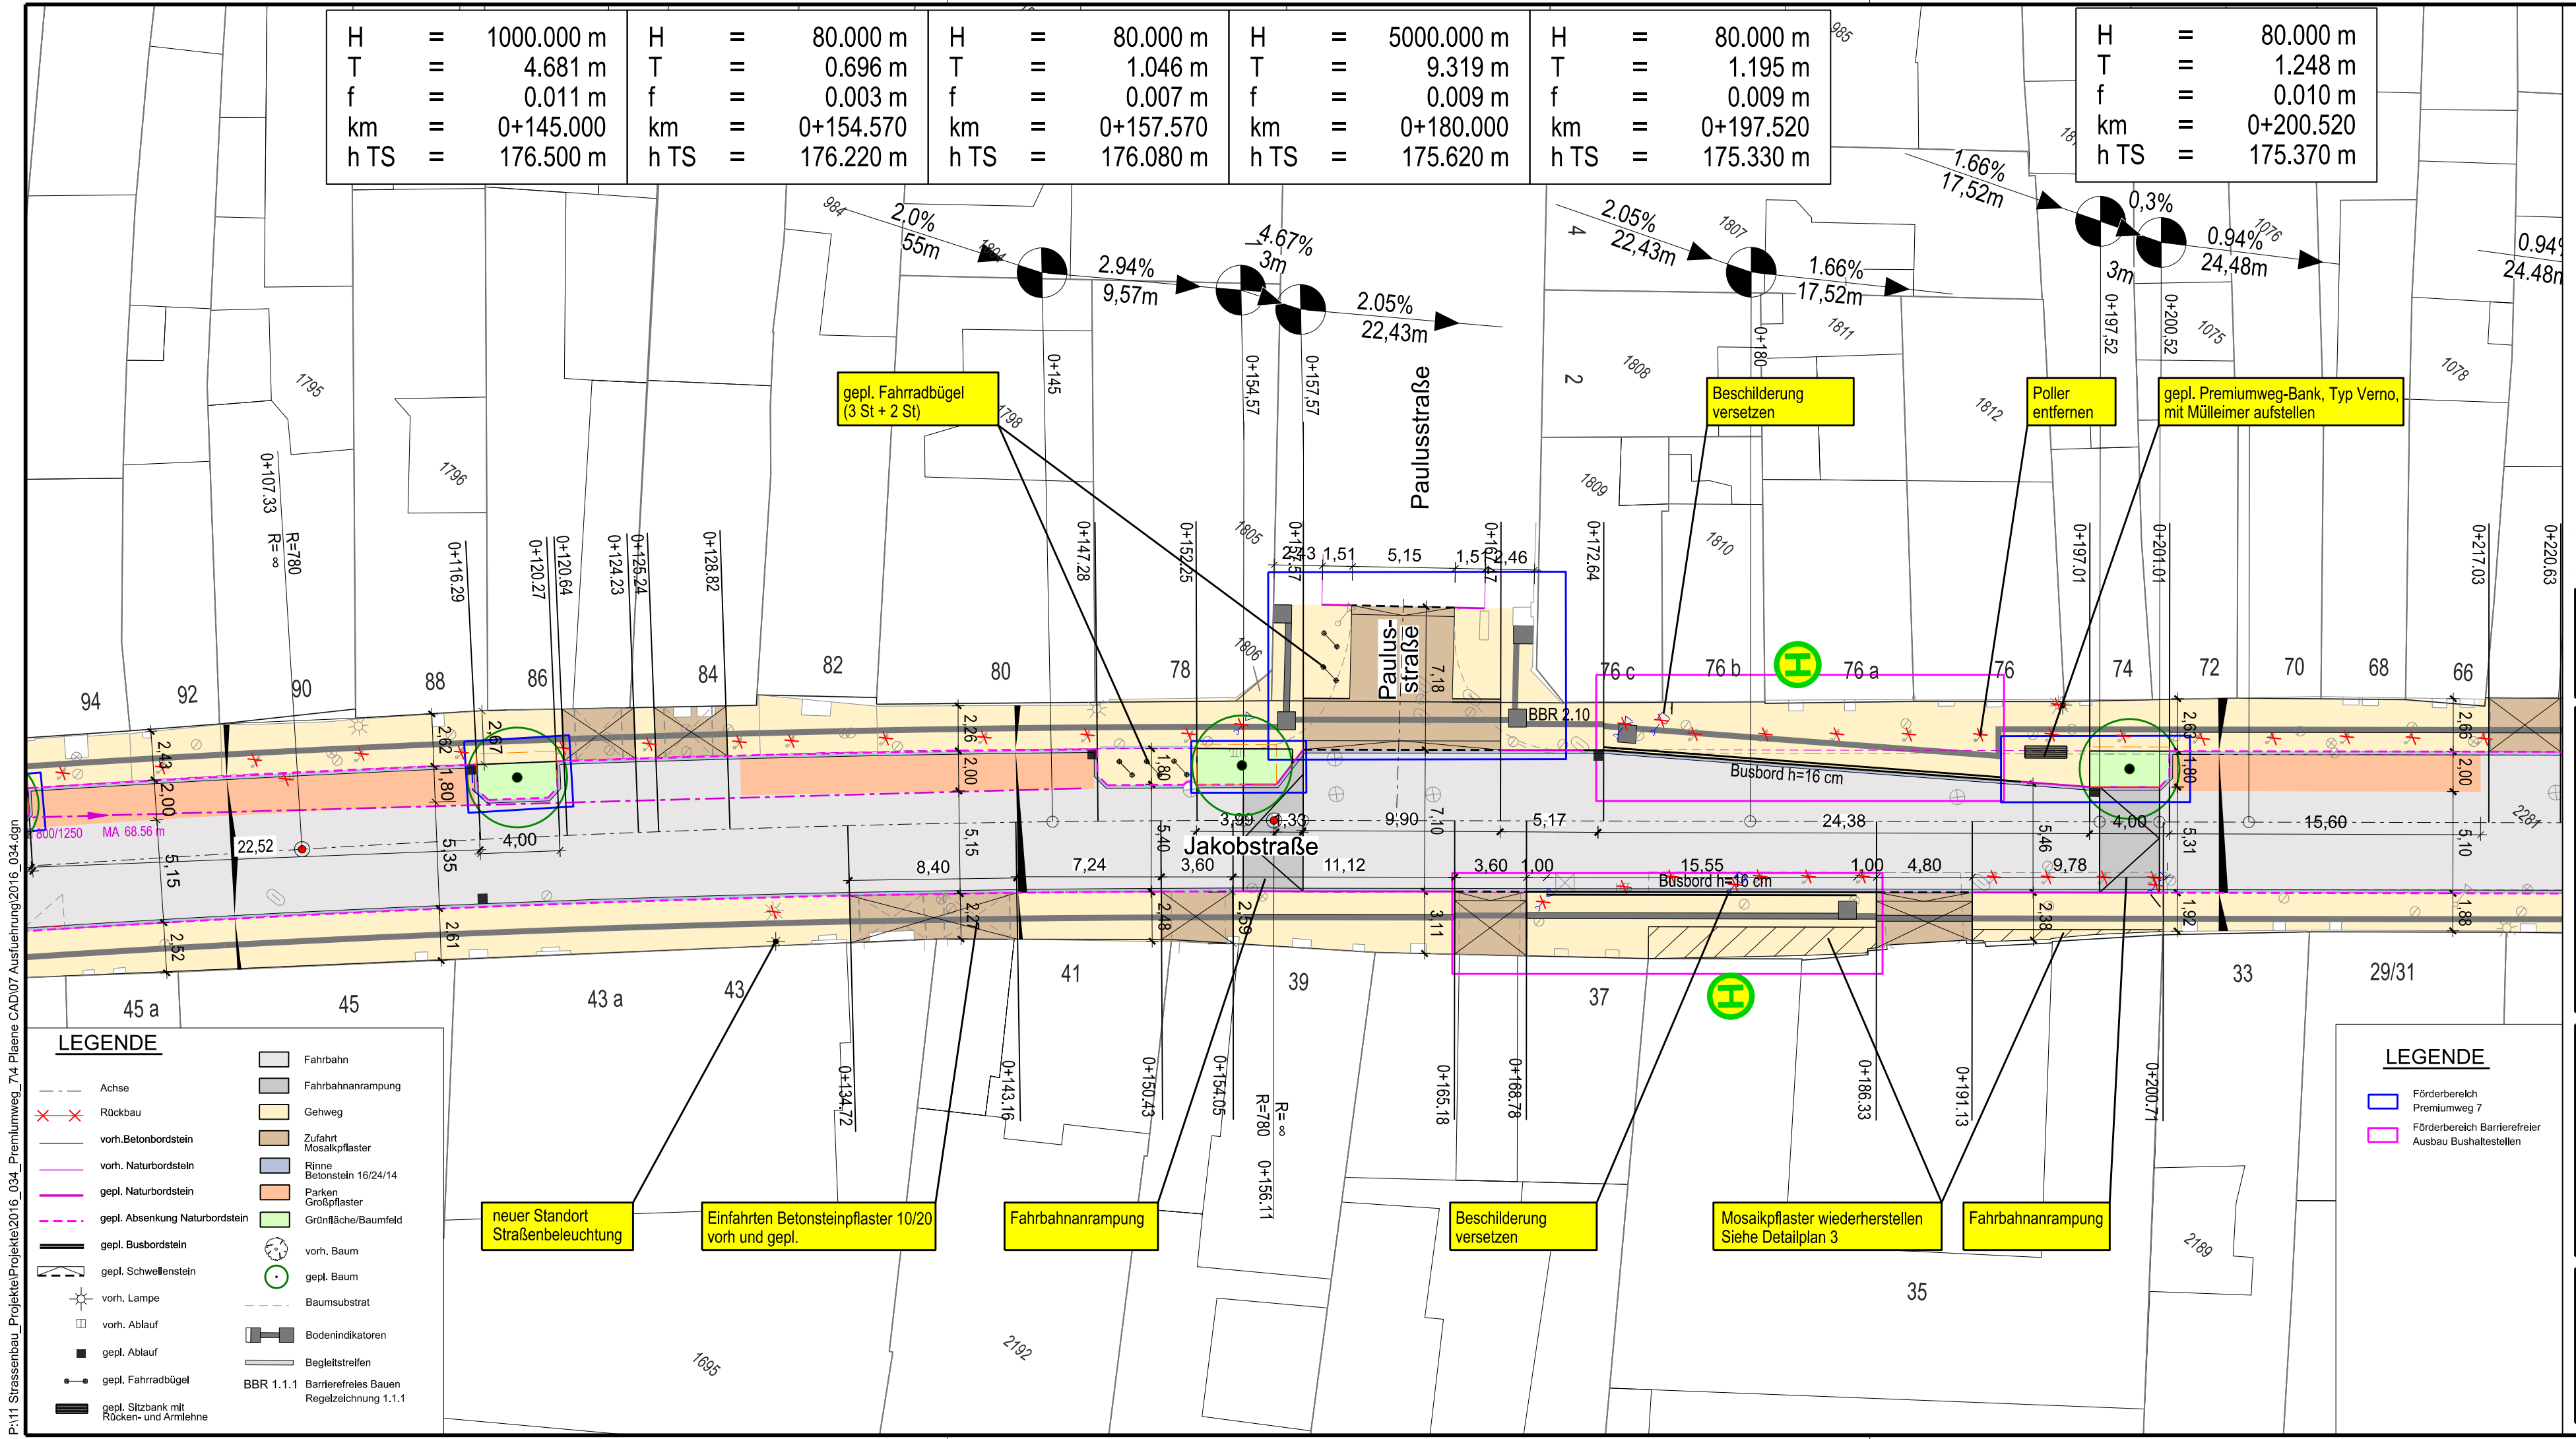


H = 1000.000 m	H = 80.000 m	H = 80.000 m	H = 5000.000 m	H = 80.000 m	H = 80.000 m
T = 4.681 m	T = 0.696 m	T = 1.046 m	T = 9.319 m	T = 1.195 m	T = 1.248 m
f = 0.011 m	f = 0.003 m	f = 0.007 m	f = 0.009 m	f = 0.009 m	f = 0.010 m
km = 0+145.000	km = 0+154.570	km = 0+157.570	km = 0+180.000	km = 0+197.520	km = 0+200.520
h TS = 176.500 m	h TS = 176.220 m	h TS = 176.080 m	h TS = 175.620 m	h TS = 175.330 m	h TS = 175.370 m

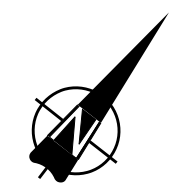

Änderungen:
01.03.2023 Zi
Änderungen aus MoA

Stadt Aachen
Die Oberbürgermeisterin
Fachbereich Stadtentwicklung, -planung
und Mobilitätsinfrastruktur

Premiumfußweg
Nr. 7
Jakobstraße
Lageplan
M. = 1 : 250
5 m
Plan Nr: 2016_034_L2
bearbeitet: ZL
gezeichnet: Woj./Zi./LB
Februar 2022

Dezernat Planung,
Bau & Mobilität
gez.
Frauke Burgdorff
Stadtbaurätin
Fachbereich 61
gez.
Isabel Strehle
Abteilung 61/700
gez.
Dr. Silke Roder

Für den Ausführungsbeschluss
beraten und beschlossen:
B0: 9.3.2022
MA: 17.3.2022

LEGENDE

— Achse	Fahrbahn
× × Rückbau	Fahrbahnrampe
— vorh. Betonbordstein	Gehweg
— vorh. Naturbordstein	Zufahrt Mosakpflaster
— gepl. Naturbordstein	Rinne Betonstein 16/24/14
— gepl. Absenkung Naturbordstein	Parken Großpflaster
— gepl. Busbordstein	Grünfläche/Baumfeld
— gepl. Schwellenstein	vorh. Baum
☀ vorh. Lampe	gepl. Baum
□ vorh. Ablauf	Baumsustrat
■ gepl. Ablauf	Bodenindikatoren
— gepl. Fahrradbügel	Begleitstreifen
— gepl. Sitzbank mit Rücken- und Armlehne	BBR 1.1.1 Barrierefreies Bauen Regelzeichnung 1.1.1

LEGENDE

□ Förderbereich Premiumweg 7
□ Förderbereich Barrierefreier Ausbau Bushaltestellen

P:\11 Strassenbau_Projekte\Projekte\2016_034_Premiumweg_7\4 Pläne CAD\07 Ausführung\2016_034.dgn