


Dieser Lageplan stellt keinen Markierungs- und Beschilderungsplan dar. Die hier dargestellten Informationen (Markierungen, Beschilderung etc.) dienen nur dem Verständnis der Verkehrsregelung in der Planung und erheben keinen Anspruch auf Vollständigkeit. Die vollständigen Markierungs- und Beschilderungspläne werden zu einem späteren Zeitpunkt erstellt.

- Legende**
- Fahrbahn
 - Gehweg
 - Grünfläche
 - Parken

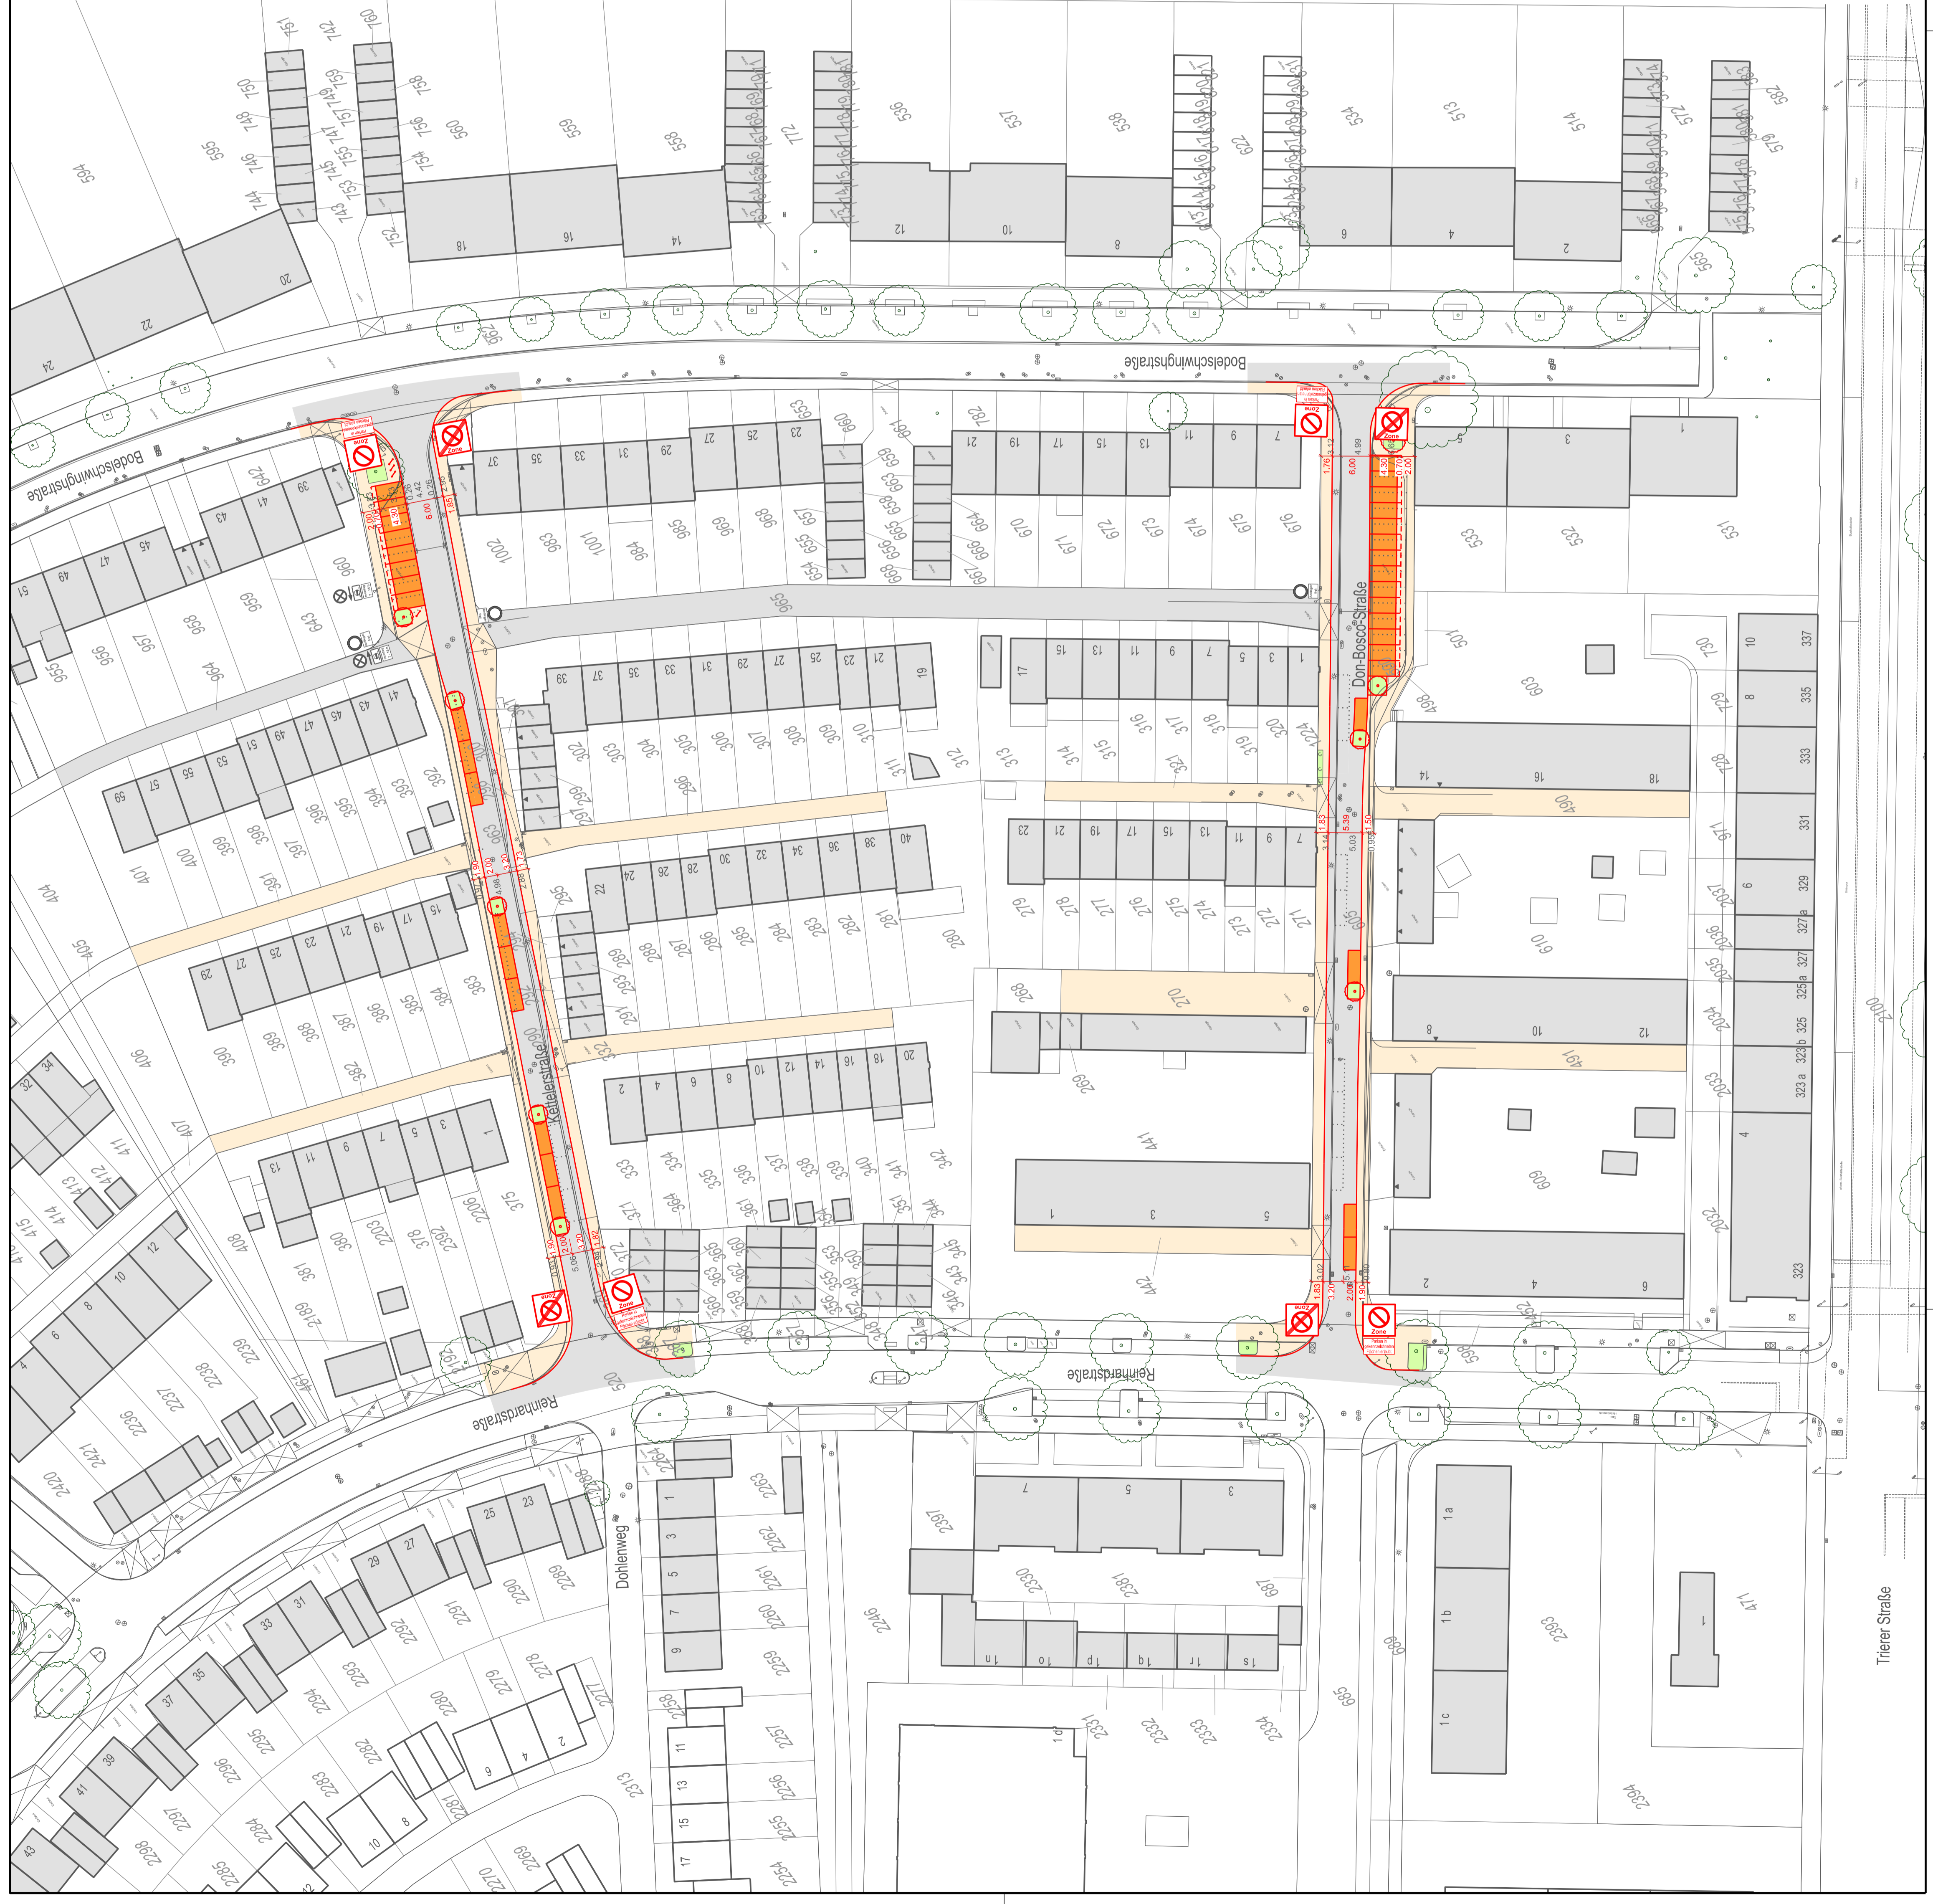

Stadt Aachen
 Fachbereich Stadtentwicklung, -planung und Mobilitätsinfrastruktur Die Oberbürgermeisterin

Keitelerstraße und Don-Bosco-Straße
 Planung Variante 1

Lageplan
 Plan Nr.: xxxr / 00 - 00 M. = 1 : 500
 Nr.: Datum bearbeitet: Hb gezeichnet: MS bearbeitet: MS

Planung, Bauwerk und Mobilität
 Stadt Aachen
 Fachbereich Stadtentwicklung, -planung und Mobilitätsinfrastruktur
 Isabel Stehle
 Anke Jürgens
 Verkehrsplanung und Mobilität

Im Mobilitätsausschuss beraten und beschlossenen am: Dezember 2023

In der Bezirksvertretung Aachen-Mitte beraten und beschlossenen am:

P:\08_Verkehrsplanung\Strassen\KZ_Ma\Planunterlagen\Plan2023-11-08_Planung_V1.dwg