


Y 294650.090
X 5629699.827

Y 294868.840
X 5629699.827

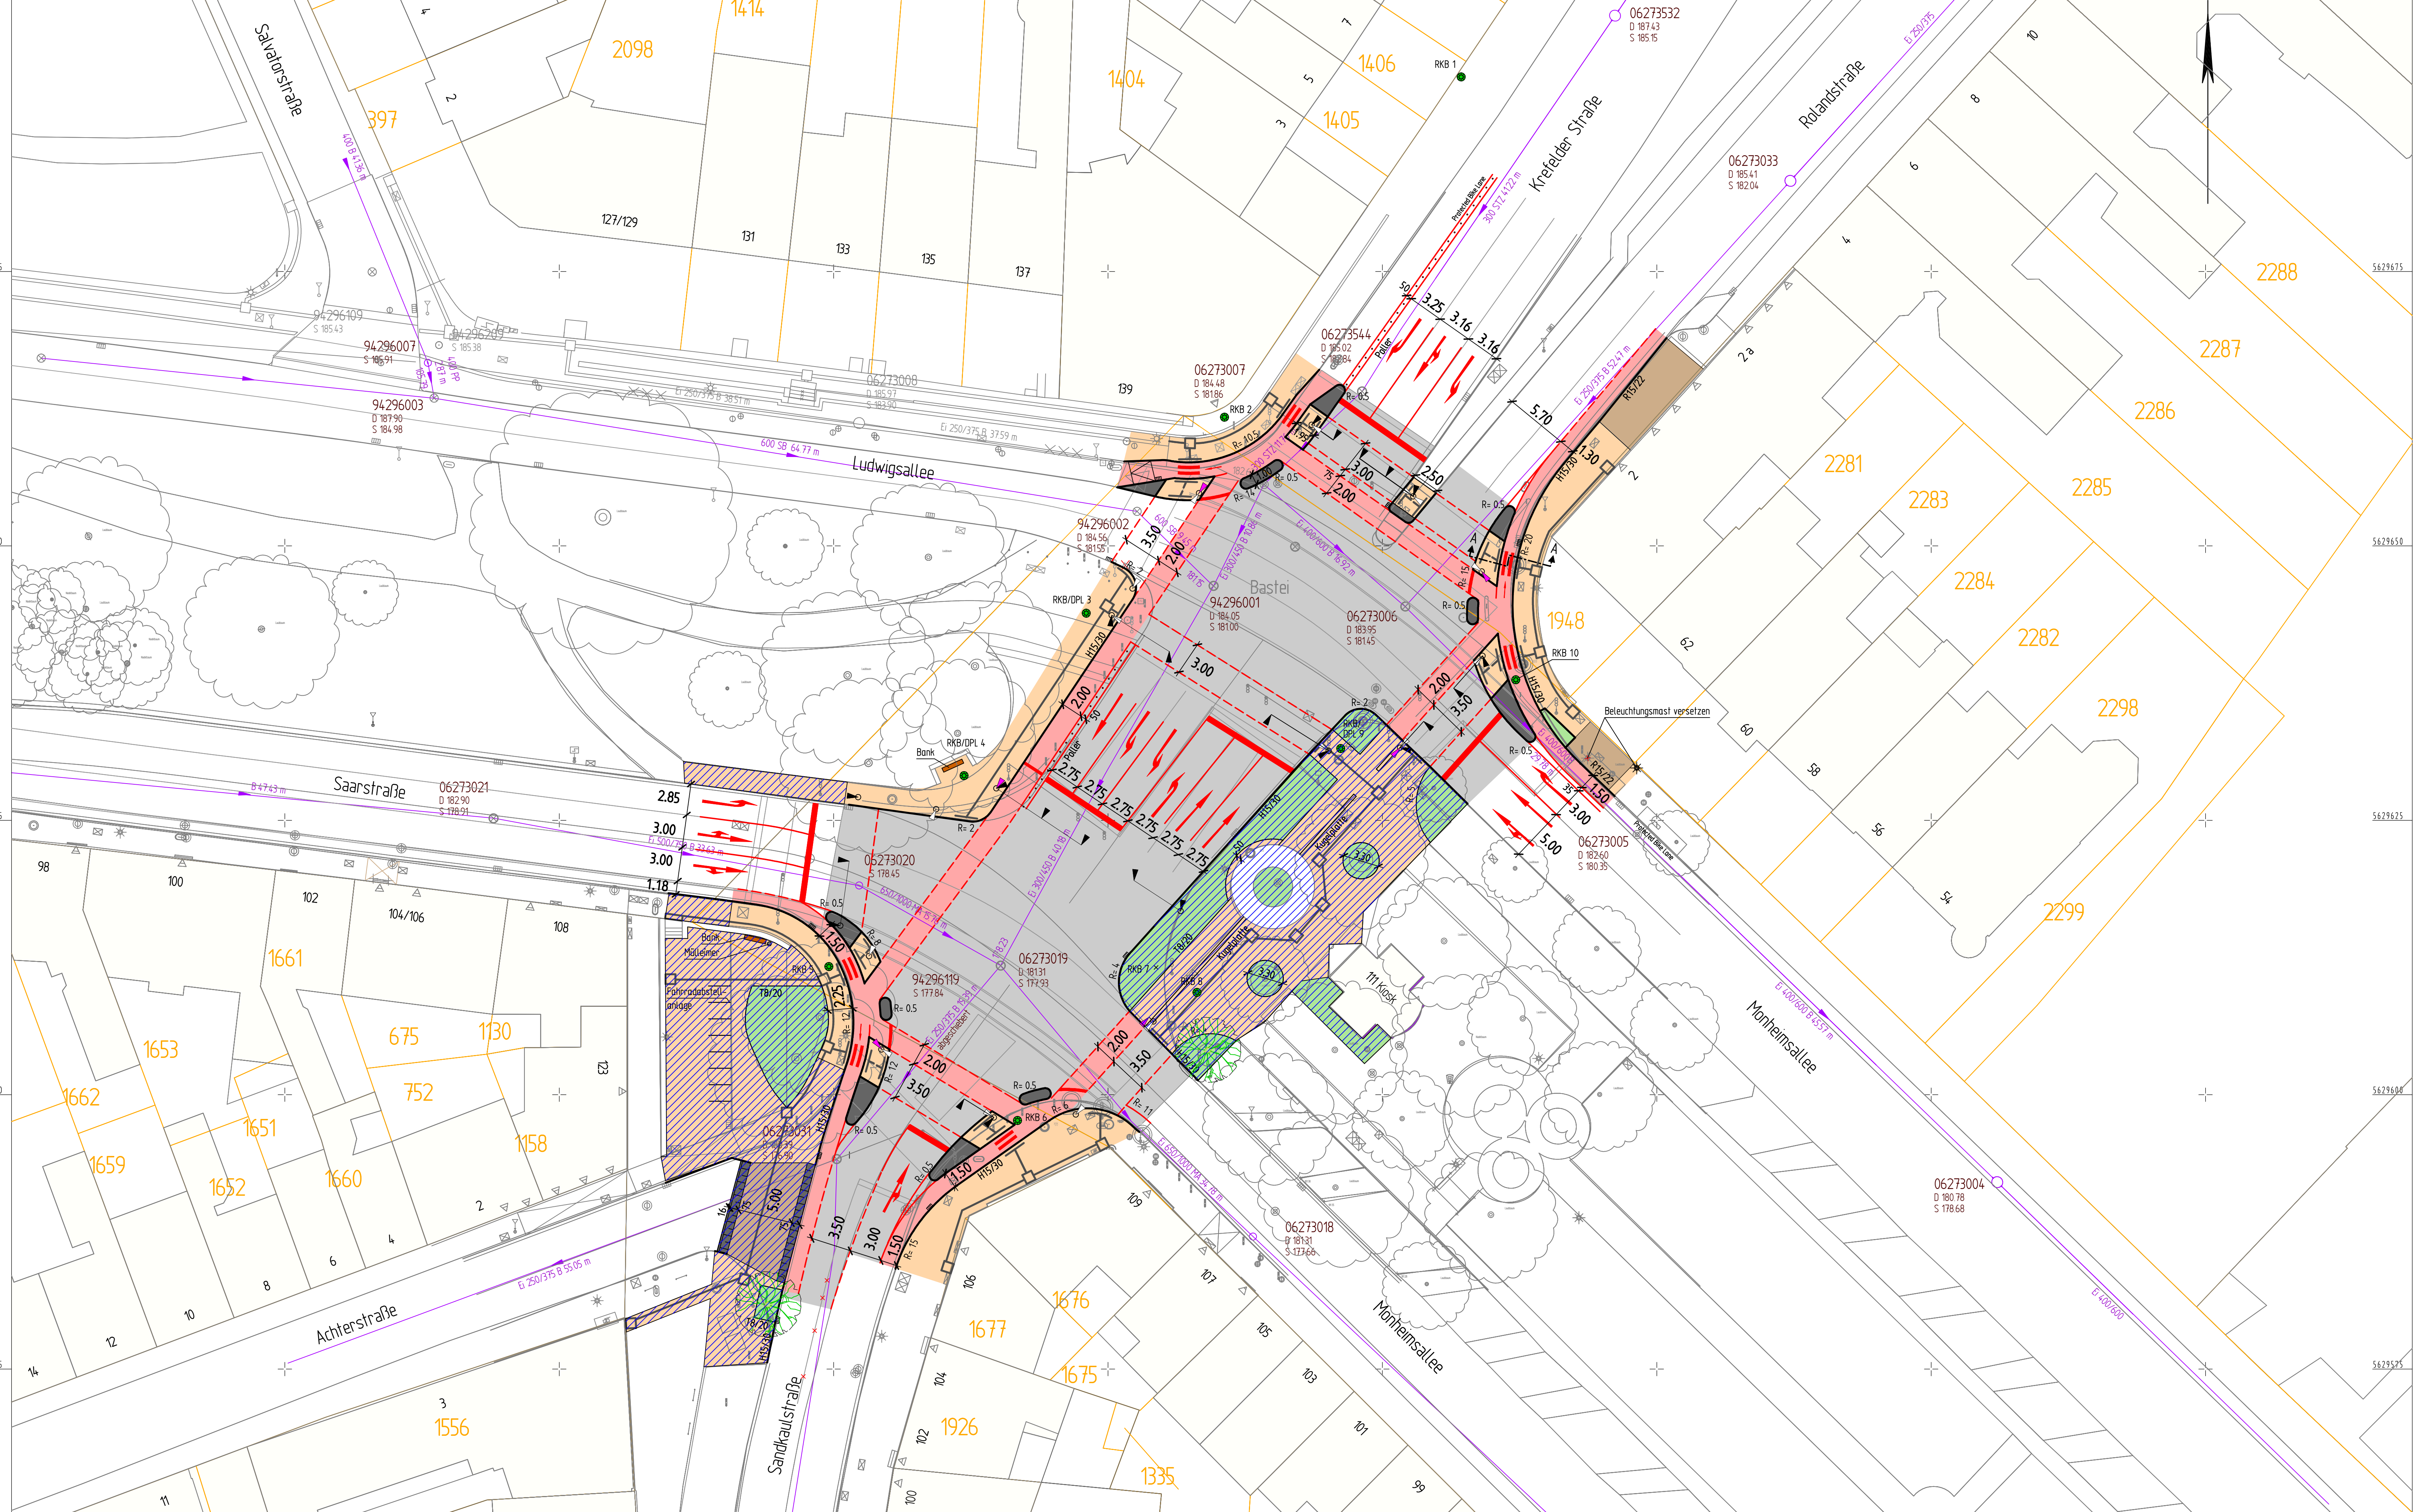

Y 294650.090
X 5629561.827

Y 294868.840
X 5629561.827

- Zeichenerklärung**
- Fahrbahn
 - Radweg
 - Gehweg
 - Inset
 - Grünfläche
 - Poller
 - gepl. LSA
 - gepl. LSA Radfahrer
 - Taktile Leitelemente
 - gepl. Straßenablauf
 - gepl. Baum
 - Markierung
 - Rammkernbohrung
 - Gas (Regionalz)
 - Gas außer Betrieb (Regionalz)
 - Trinkwasser (Regionalz)
 - Wasser außer Betrieb (Regionalz)
 - Stromkabel (Regionalz)
 - Beleuchtungskabel (Regionalz)
 - Fernwärme (Regionalz)
 - Telekommunikation (Telekom, Vodafone, NetAachen)
 - vorh. Kanal

Planner

ingenaix

Ingenix GmbH
Schurzeller Straße 27
D-52074 Aachen
Tel.: +49(0)241-8949184-0
Email: mailbox@ingenaix.de
Internet: www.ingenaix.de

Fachbereich Stadtentwicklung, -planung und Mobilitätsinfrastruktur Die Oberbürgermeisterin

stadt aachen

Umgestaltung des Knotenpunkts "Bastei"

Lageplan

Plan Nr: 3/1	Bearb.:	Zeichn.:	M. = 1 : 250
	Brocks	Fuß	5m

Nr. Datum Planänderung Zeichn.:

Dezernat Stadtentwicklung, Bau und Mobilität
Frauke Burgdorf
Stadtbaurätin
Fachbereich 61
Isabel Stahle
Abteilung 61/700
Dr. Silke Roder
Oktober 2022

In der Bezirksvertretung Aachen beraten und beschlossen am:	Im Mobilitätsausschuss beraten und beschlossen am:
---	--