


Hinweis:  
Dieser Lageplan stellt keinen Markierungs- und Beschilderungsplan dar.  
Die dargestellten Informationen (Markierungen, Beschilderungen etc.) dienen nur dem  
Verständnis der Verkehrsregelung in der Planung und erheben keinen Anspruch auf  
Vollständigkeit. Die vollständigen Markierungs- und Beschilderungspläne werden zu einem  
späteren Zeitpunkt erstellt.

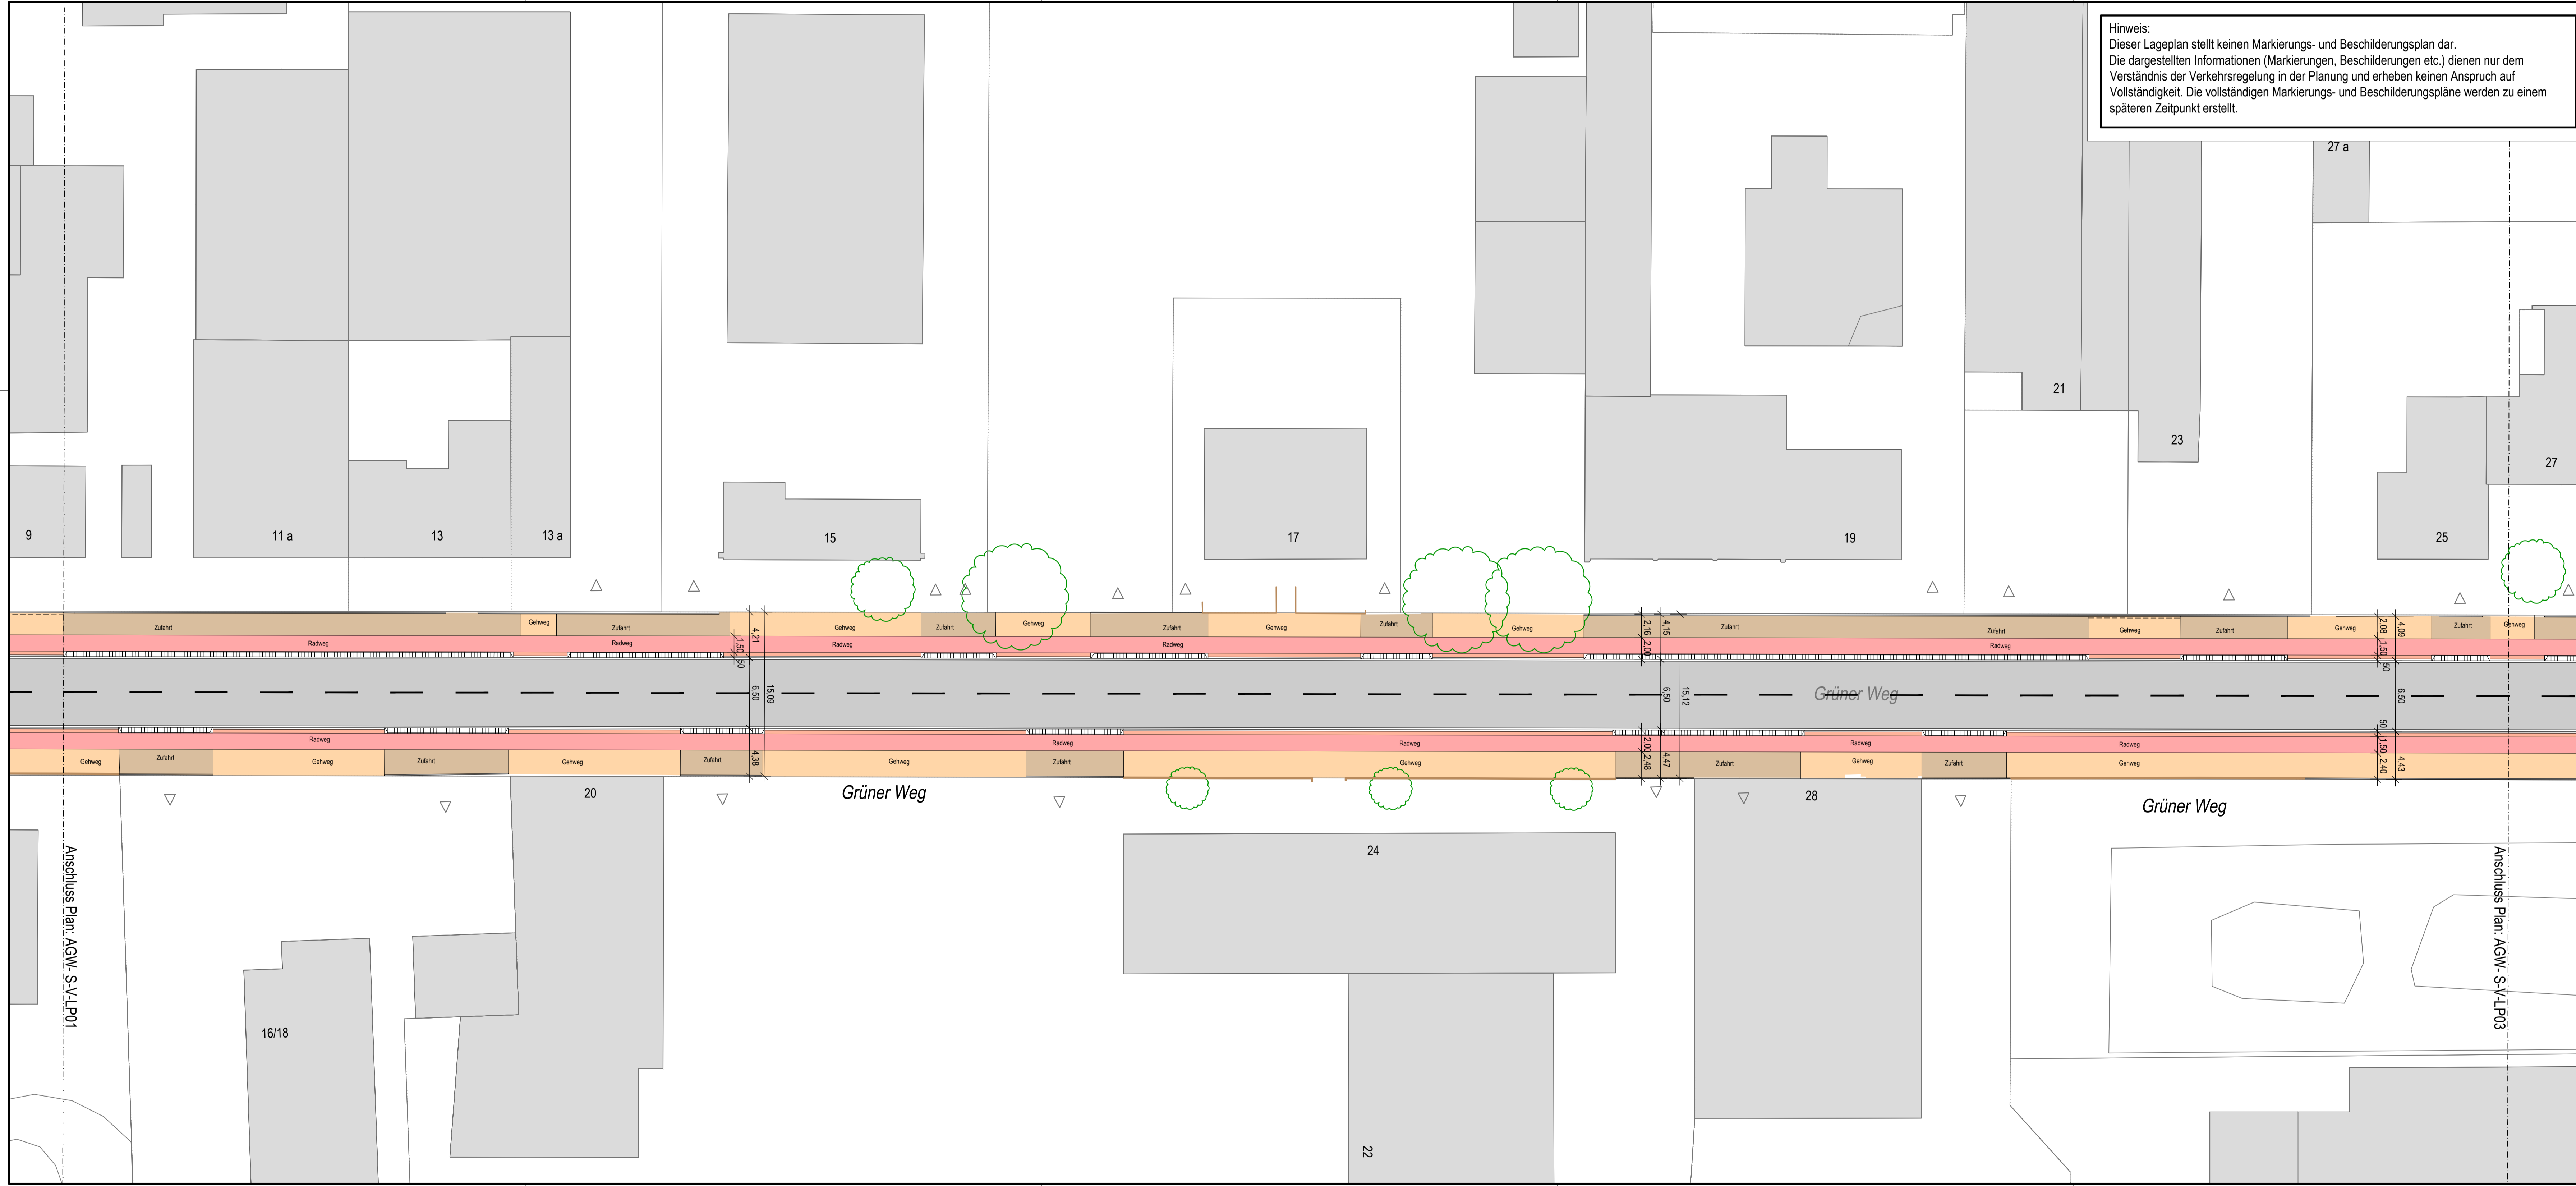

### Zeichenerklärung

Vermessung/Bestand		Planung	
△ Trigonometrischer Punkt	○ Aufnahme Punkt	▬ Fahrbahn Asphaltbauweise	▬ Hochbord R15/25
• Kleinpunkte	• Grenzpunkte	▬ Gehweg Pflasterbauweise	▬ Rundbord R15/22
○ Höhenbolzen	⊗ Schachdeckel (Ø 80 cm)	▬ Radweg Pflasterbauweise	▬ Busbord R18/30
⊗ Schachdeckel (Ø 62,5 cm)	⊗ Wasserschieber	▬ Geh- und Radweg Pflasterbauweise	▬ Tiefbord 18/20
⊗ Gasschieber	⊗ Hydrant	▬ Radweg Sicherheitsstreifen	▬ BS
⊗ Überflurhydrant		▬ Verkehrsinsel	▬ Ein- / Ausliegsbereich
		▬ Parken Pflasterbauweise	▬ Geh- / Radweg im Haltefelderbereich
		▬ Grünfläche	
○ Schieber undefiniert	▬ Ferngas		
▬ Straßenablauf 30 x 50 cm	▬ Straßenablauf 50 x 50 cm		
▬ Bergablauf 50 x 100 cm	▬ Verkehrszeichen		
▬ Wegweiser / Hinweistafel	▬ Lichtsignalanlage		
▬ Beleuchtungsmast	▬ Gasschieber		
▬ Fahnenmast	▬ Bushaltestelle		
▬ Kabelaufschlag (rechteckig)	▬ Kabelaufschlag (quadratisch)		
▬ Verteilerkasten	▬ Hauseingang		
▬ Zufahrt	▬ Punkt		
▬ Geländepunkt	▬ Hecke		
▬ Briefkasten o. ä.	▬ Denkmal		
○ Litfasssäule	▬ Pegel		
▬ KM-Stein	▬ Schilderpfahl		
▬ Mast eckig	▬ Mast rund		
▬ Holzmast	▬ Telefon		
▬ Mülleimer	▬ Baum		
▬ Baumstumpf			

**VORABZUG**

Würzelen, den XX. XX. 2023		<b>Ingenieurgesellschaft Quadriga mbH</b> Mierendorfsstraße 24 52146 Würzelen Tel.: 0 24 05 6 02 90-0 Fax: 0 24 05 6 02 90-20 e-mail: info@iq-mbh.de www.iq-mbh.de
Projekt-Nr.: 2022-04-30	Blatt-Nr.: AGW-S-V-LP02.2b	
Datum: 28. Juni 2023	Variante 2	<small>Freigelegte Straßen, Wegweiser, Verkehrszeichen, Verkehrsplanung, Bauleitung und Bauüberwachung, Kfz-Koordinator, Baugrunderkundung, hydrogeologische Gutachten, V-Bauverfahren, V-Bauverfahren, V-Bauverfahren</small>
Format: 445 x 1160 mm	Datenname: AGW-S-V-LP01_Variante 2.dwg	

Fachbereich Stadtentwicklung, -planung und Mobilitätsinfrastruktur Die Oberbürgermeisterin  
**stadt aachen**

<b>Umgestaltung Grüner Weg in Aachen</b> Ausbau von Lombardenstraße bis Prager Ring		Dezernat Planung, Bau und Mobilität
<b>Lageplan 0+195,00 - 0+430,00</b>		Stadtbaurat Franka Burgdorf
Plan Nr.: 2022_xxx_L2 bearb.: K. Rosenboom gez.: N. Groschupp		Fachbereich Stadtentwicklung, -planung und Mobilitätsinfrastruktur
Nr.	Datum	Planänderung
bearbeitet:		Isabel Strehle
		Abteilung Verkehrsplanung und Mobilität
		Monat 200X

In der Bezirksvertretung Aachen-beraten und beschlossen am:	Im Mobilitätsausschuss beraten und beschlossen am:
---	--